



PRZEKRÓJ POPRZECZNY 7P

km 0+094.67
W=3.36
N=0,06

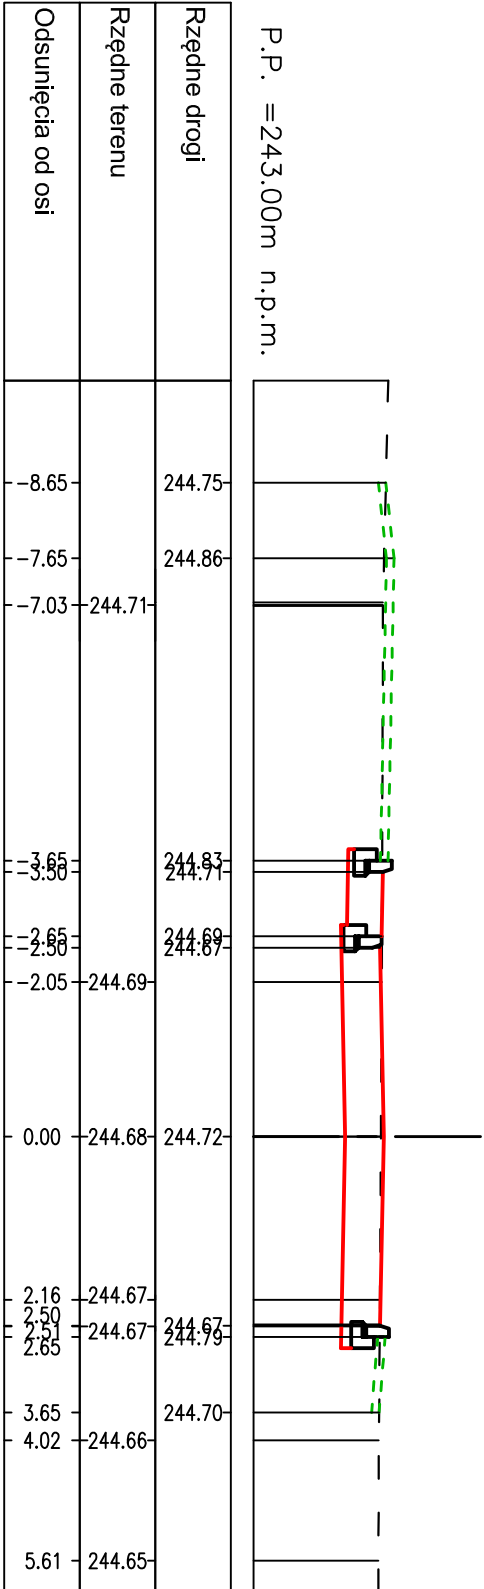

PRZEKRÓJ POPRZECZNY 9L

km 0+127.37
W=2.99
N=0,00

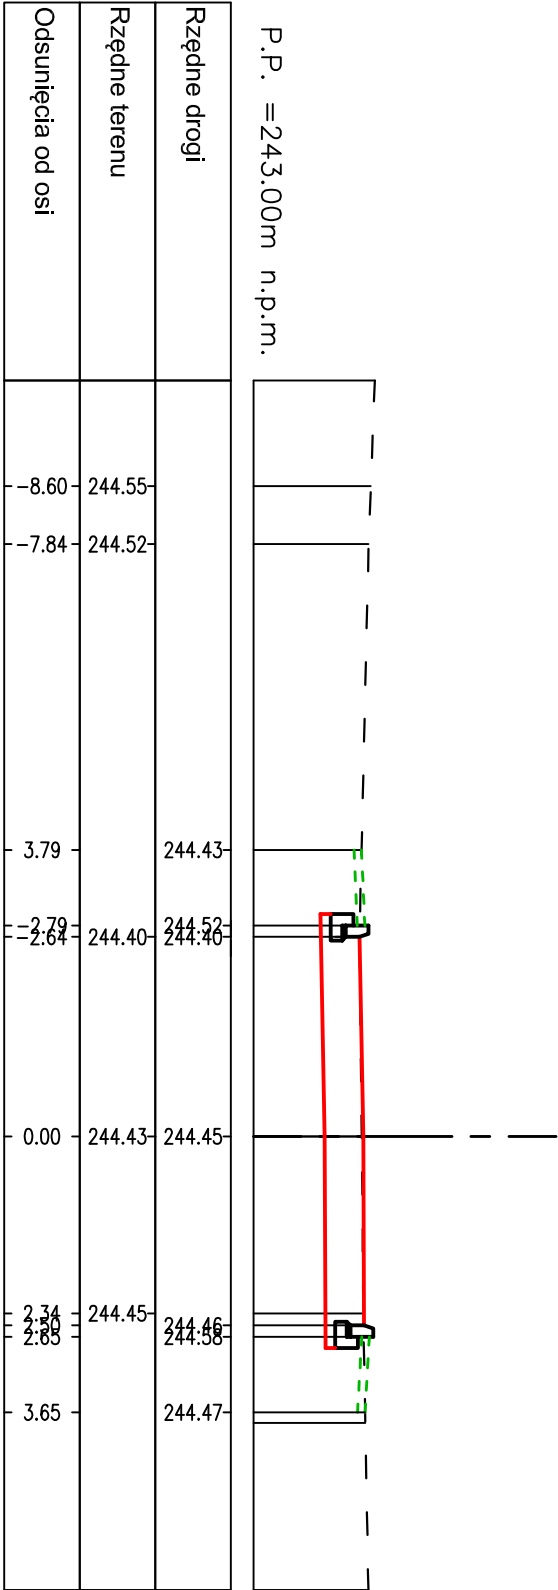


LEGENDA:

- TEREN PROJEKTOWANY
- TEREN ISTNIEJĄCY
- HUMUS PROJEKTOWANY
- PROJEKTOWANE UMOCNIONE POBOCZE

PRZEKRÓJ POPRZECZNY 8

km 0+113.13
W=3,20
N=0,00

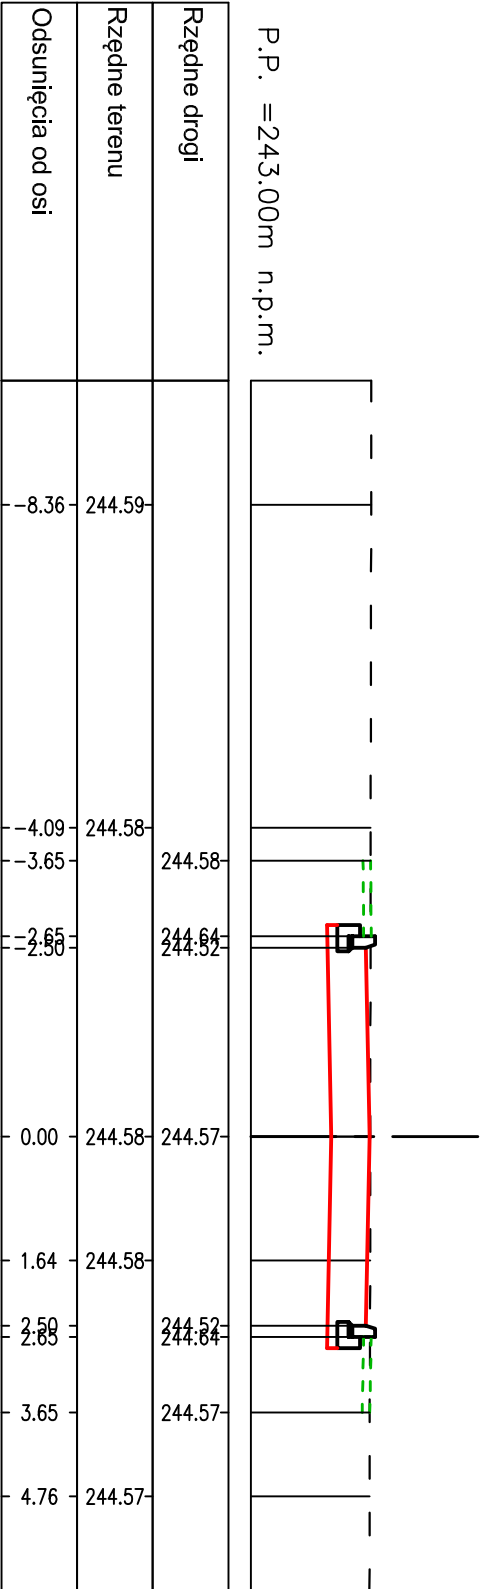

inwestycja:
PRZEBUDOWA DRÓG WEWNĘTRZNYCH ORAZ BUDOWA DWÓCH PARKINGÓW
DLA SAMOCHODÓW OSOBOWYCH DO 30 MIEJSC POSTOJOWYCH KAŻDY,
WRAZ Z NIEZBĘDNYMI OBIEKTAMI INFRASTRUKTURY TECHNICZNEJ
NA TERENIE OSIEDLA ARMII KRAJOWEJ WE WŁOSZCZOWIE

inwestor:
Spółdzielnia Mieszkaniowa "LOKATOR"
os. Broniewskiego 14, 29-100 Włoszczowa

projektant:
USŁUGI PROJEKTOWO-BUDOWLANE MARIUSZ POBOCHA
Tokarnia 156, 26-060 Chęciny, tel.: 502-373-396, mariusz.poboch@wp.pl

adres inwestycji:
Włoszczowa, os. Armii Krajowej,
działki nr ewid.: 6260/39, 6260/40, 6260/41

tytuł rysunku:
PRZESZKONY PRZECZNY: 7P, 8, 9L

data:
2014-12

skala:
1:100

nr rysunku:
D-PW-10

autorzy projektu:
mgr inż. Mariusz Pobocha

nr uprawnień / specjalność:
SMK/0142/P000/09 / drogowo

opracował:
mgr inż. Łukasz Hoba

sprowadził:
mgr inż. Paulina Hoba

SMK/P000/0047/12 / drogowo

WSZELKIE PRAWA ZASTRZEŻONE

Reprodukcja projektu w całości lub fragmentach bez uprzedniego zezwolenia autorów zabroniona