


37 x panel stalowy, przetłoczony,
systemowy wysokości 240 cm,
o oczkach 50 / 400 mm, z drutu Ø 5 mm,
zgrzewanego punktowo, malowane
proszkowo na kolor zielony.

słupki stalowy
systemowy Ø 76 mm / 3,5 mm
wysokości 350 cm cynkowany

rura stalowa
Ø 30 mm / 2,0 mm
malowana proszkowo
na kolor żółty

mocowanie
podmurówki
ogrodzeniowej

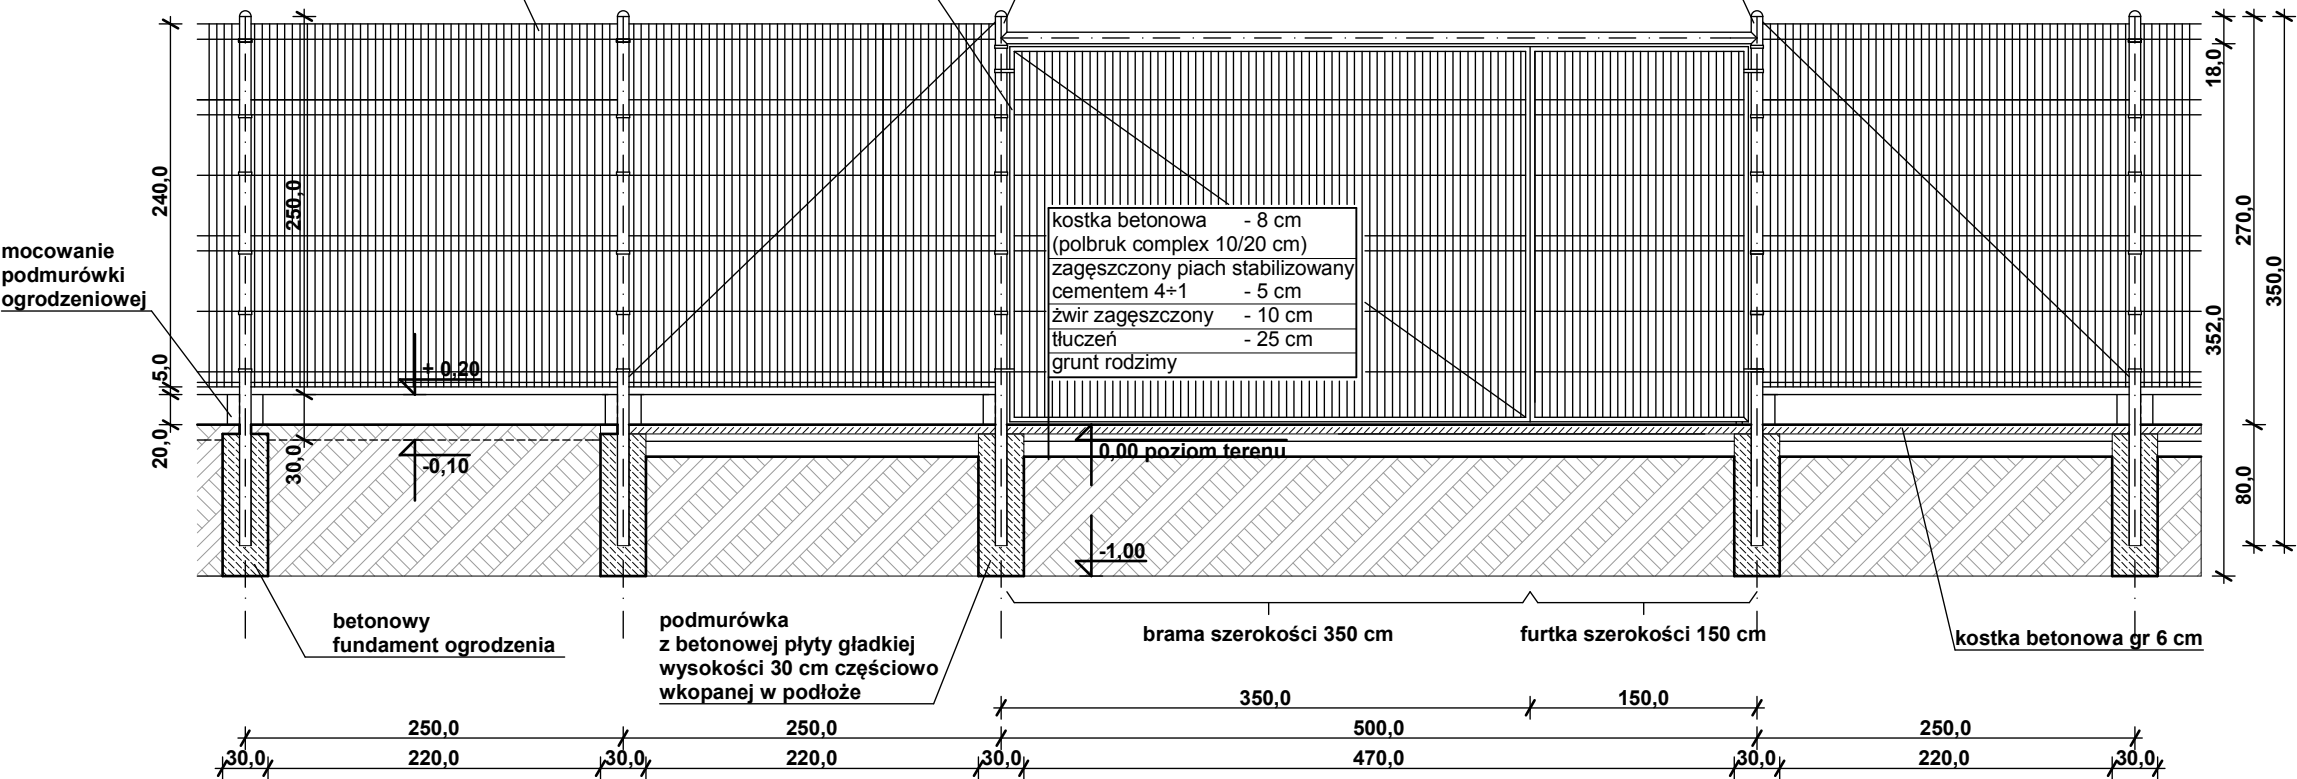

Remont boisk, bieżni i skoczni w dal
przy Zespole Placówek Oświatowych
nr 2 we Włoszczowie ul. Różana 16

Zespół Placówek Oświatowych nr 2
we Włoszczowie ul. Różana 16,
29-100 Włoszczowa

adarch architekci Ciosek & Nowosielski
ul. Chrobrego 2 (piętro)
28-300 Jędrzejów

	Imię i nazwisko	Specjalność, nr uprawnień	Podpis
Projektant	mgr inż. arch. Marek Góra	202 / 84	
	mgr inż. arch. Michał S. Ciosek		
	mgr inż. arch. Iwo Nowosielski		

Nazwa rysunku	Projekt budowlany architektury	Data
		06. 2015
Nazwa rysunku	Ogrodzenie wraz z bramą i furtką. Detal "A"	Skala
		1: 50
Nazwa rysunku		Nr rys.
		A 3