


8 przeseł od strony wschodniej boiska do piłki nożnej w rozstawie osiowym 250 cm  
12 przeseł od strony zachodniej boiska do piłki nożnej w rozstawie osiowym 250 cm  
8 przeseł od strony wschodniej boiska wielofunkcyjnego w rozstawie osiowym 250 cm

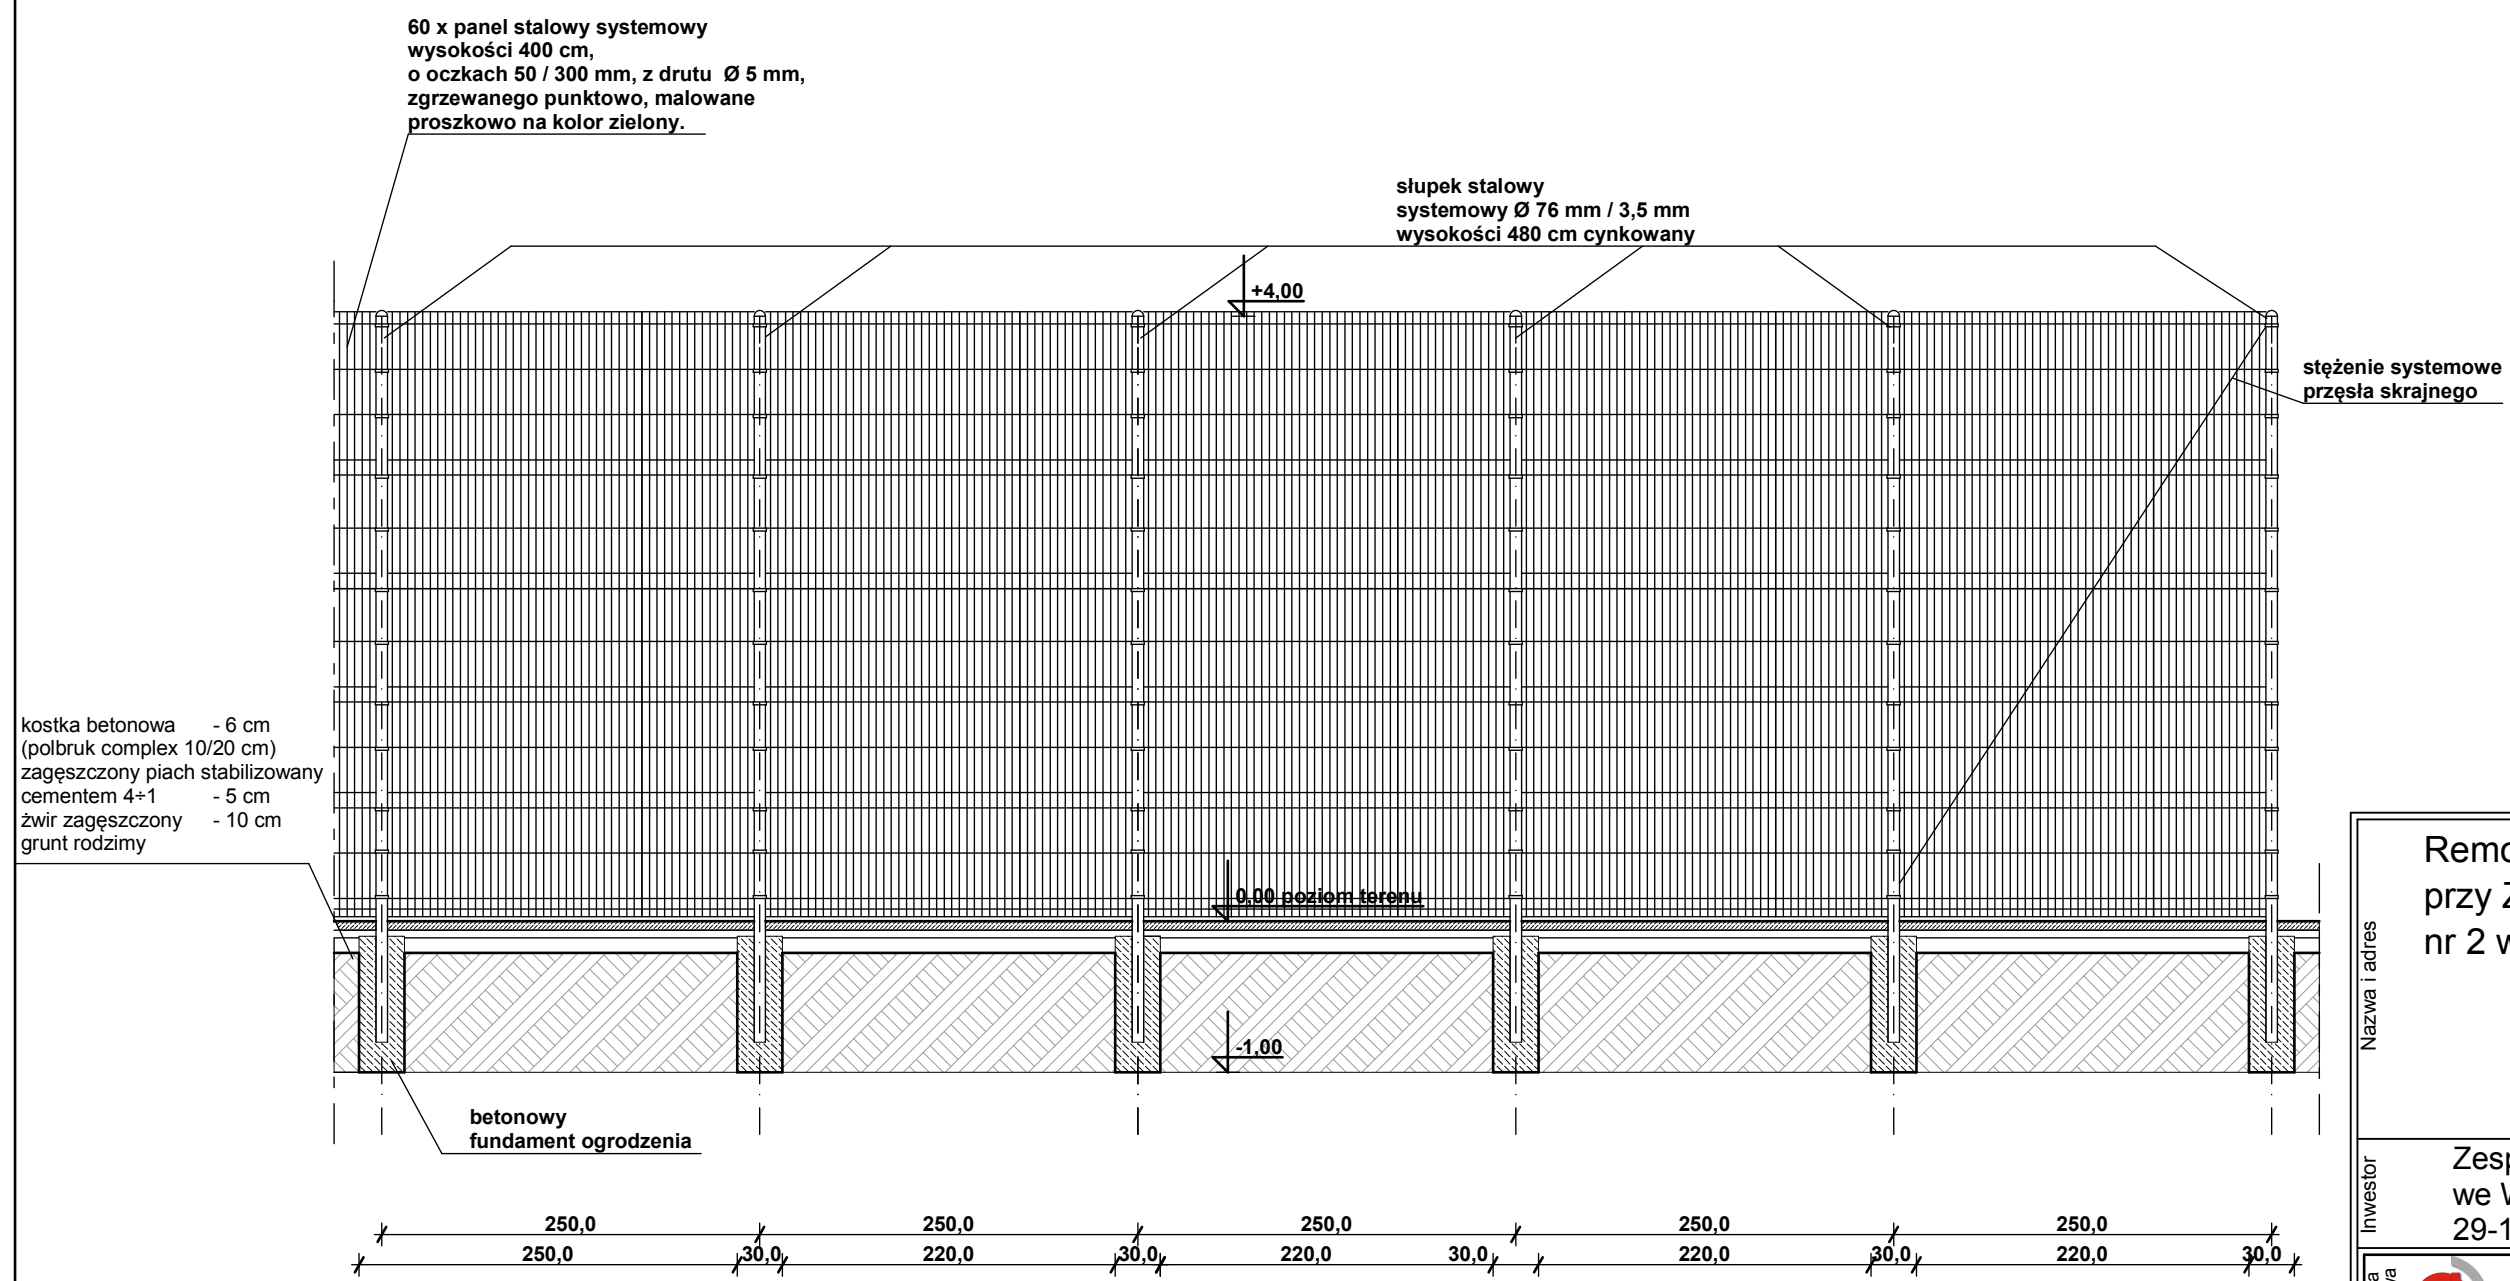

**Uwaga! Opcjonalnie można zastosować wypełnienie przęseł piłkochwyty z siatki polipropylenowej PP o oczkach 8x8 cm grubości 5 cm w kolorze zielonym.**

Nazwa i adres	Remont boisk, bieżni i skocznii w dal przy Zespole Placówek Oświatowych nr 2 we Włoszczowie ul. Różana 16		
	Zespół Placówek Oświatowych nr 2 we Włoszczowie ul. Różana 16, 29-100 Włoszczowa		
Inwestor	Zespół Placówek Oświatowych nr 2 we Włoszczowie ul. Różana 16, 29-100 Włoszczowa		
	Jednostka projektowa <b>adarch</b> architekci Ciosek & Nowosielski ul. Chrobrego 2 (piętro) 28-300 Jędrzejów		
Projektant	Imię i nazwisko	Specjalność, nr uprawnień	Podpis
	mgr inż. arch. Marek Góra	202 / 84	
	mgr inż. arch. Michał S. Ciosek		
Branża	mgr inż. arch. Iwo Nowosielski		
	Projekt budowlany architektury		Data 06. 2015
	Piłkochwyty. Detal "B"		Skala 1: 50
Nazwa rysunku			Nr rys. A 4