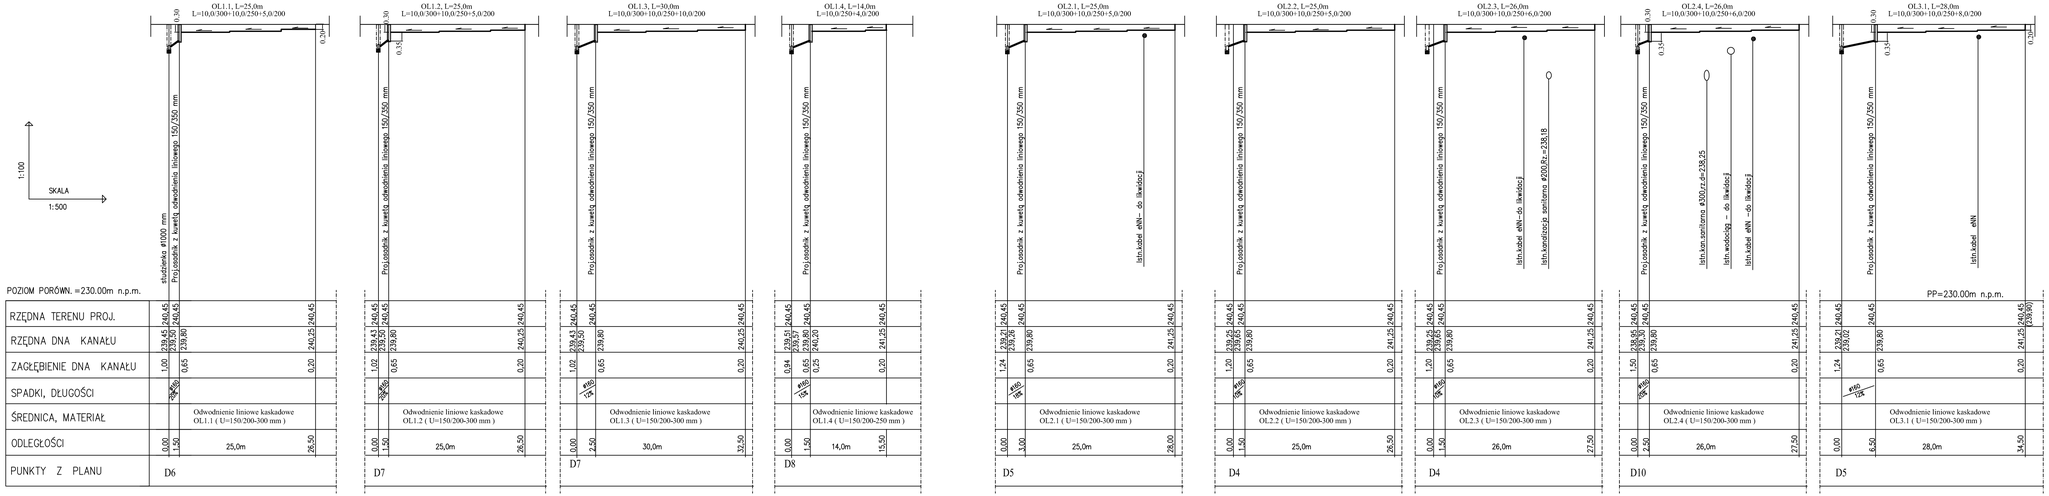

BIURO USŁUG PROJEKTOWO-KOSZTORYSOWYCH I EKSPERTYZ BUDOWLANYCH 25-733 KIELCE, ul. ALABASTROWA 13					NR RYS. 2.2
OPRACOWANIE :	IMIĘ I NAZWISKO	NR UPRAWN.	PODPIS	DATA	ZADANIE: BUDOWA BOISKA WIELOFUNKCYJNEGO,BIEŻNI I SKOCZNI W DAL- OGRODZENIE TERENU,ZESPOŁU PŁACÓWEK OŚWIATOWYCH NR 1 W KIELCACH przy ul. Jagiellońskiej 15, na działkach 7/3(G), 7/2(G), 7/1(K), 7/5(K), 7/6(K), obręb 07 - ODWODNIENIE BOISKA I BIEŻNI	SKALA 1:100 - 500
PROJEKTOWAŁ (inst. sanitarne)	mgr EDWARD SMLY	214/KL/74		05/2015	
PROJEKTOWAŁ (inst. sanitarne)	WIESŁAW KISIEL	SW/L/0017/2005/05		05/2015	STADIUM: PROJEKT BUDOWLANY
					BRANŻA: INSTALACJE SANITARNE
KIEROWNIK PRACOWNI	mgr inż. NHI VAN HOANG	KL 150/86		05/2015	PRZEDMIOT RYS.: Profil odwodnienia liniowego OL-