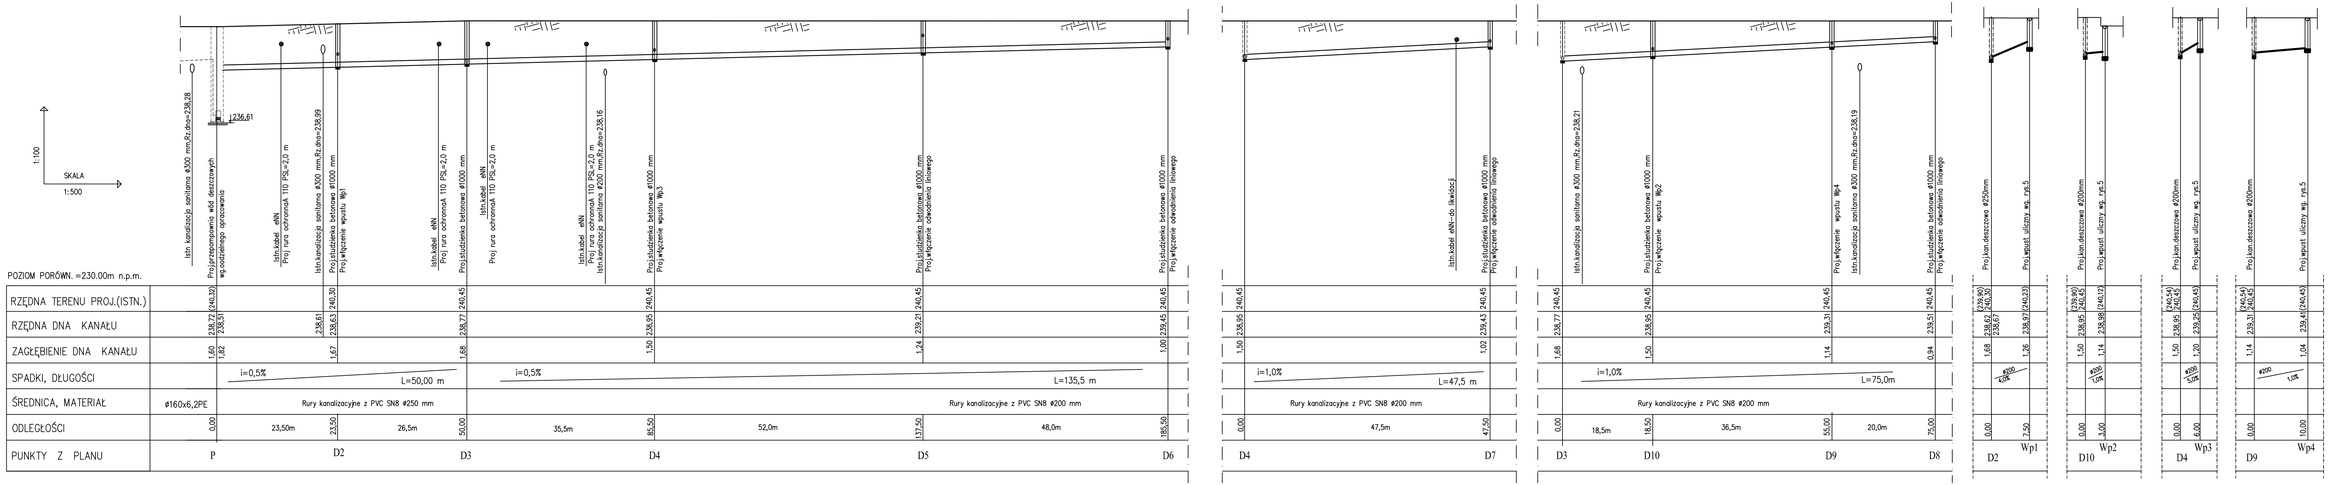

BIURO USŁUG PROJEKTOWO-KOSZTORYSOWYCH I EKSPERTYZ BUDOWLANYCH 25-753 KIELCE, UL. KLAUSEWITZOWA 15					NR RYS. 2.1
OPRACOWANIE :	IMIĘ I NAZWISKO :	NR UPRAWN.	PODPIS	DATA	SKALA
PROJEKTOWAŁ: (inż. sanitarna)	mgr inż. EDWARD BIAŁY	234/KIL/74		05/2015	1:100 1:500
PROJEKTOWAŁ: (inż. sanitarna)	MIESŁAW KISIEL	274/LB/0011 236/KIL/01		05/2015	
KIEROWNIK PRACOWNI:	mgr inż. NIN VAN HOANG	KL 159/86		05/2015	

ZADANIE: SZYNY BUDOWY WIELOPUNKTOWO-ŁĄCZNE I WOKÓŁ W ZAL - ODWODNIENIE TERENU ZEWNĘTRZNEGO PLACU ZABAW PRZY PRZEDSZKOLU NR 2 W KIELCACH PRZY UL. ŚW. ANNY, 1000/1, 1002/3, 1004/1, 1005/2, 1006/1, 1006/2, 1007 - ODWODNIENIE BOISKA I EBLŻNI

STADIUM: PROJEKT BUDOWLANY

BRANŻA: INSTALACJE SANITARNE

PRZEDMIOT RYS.: Profil przy^^cza kan.deszczowej