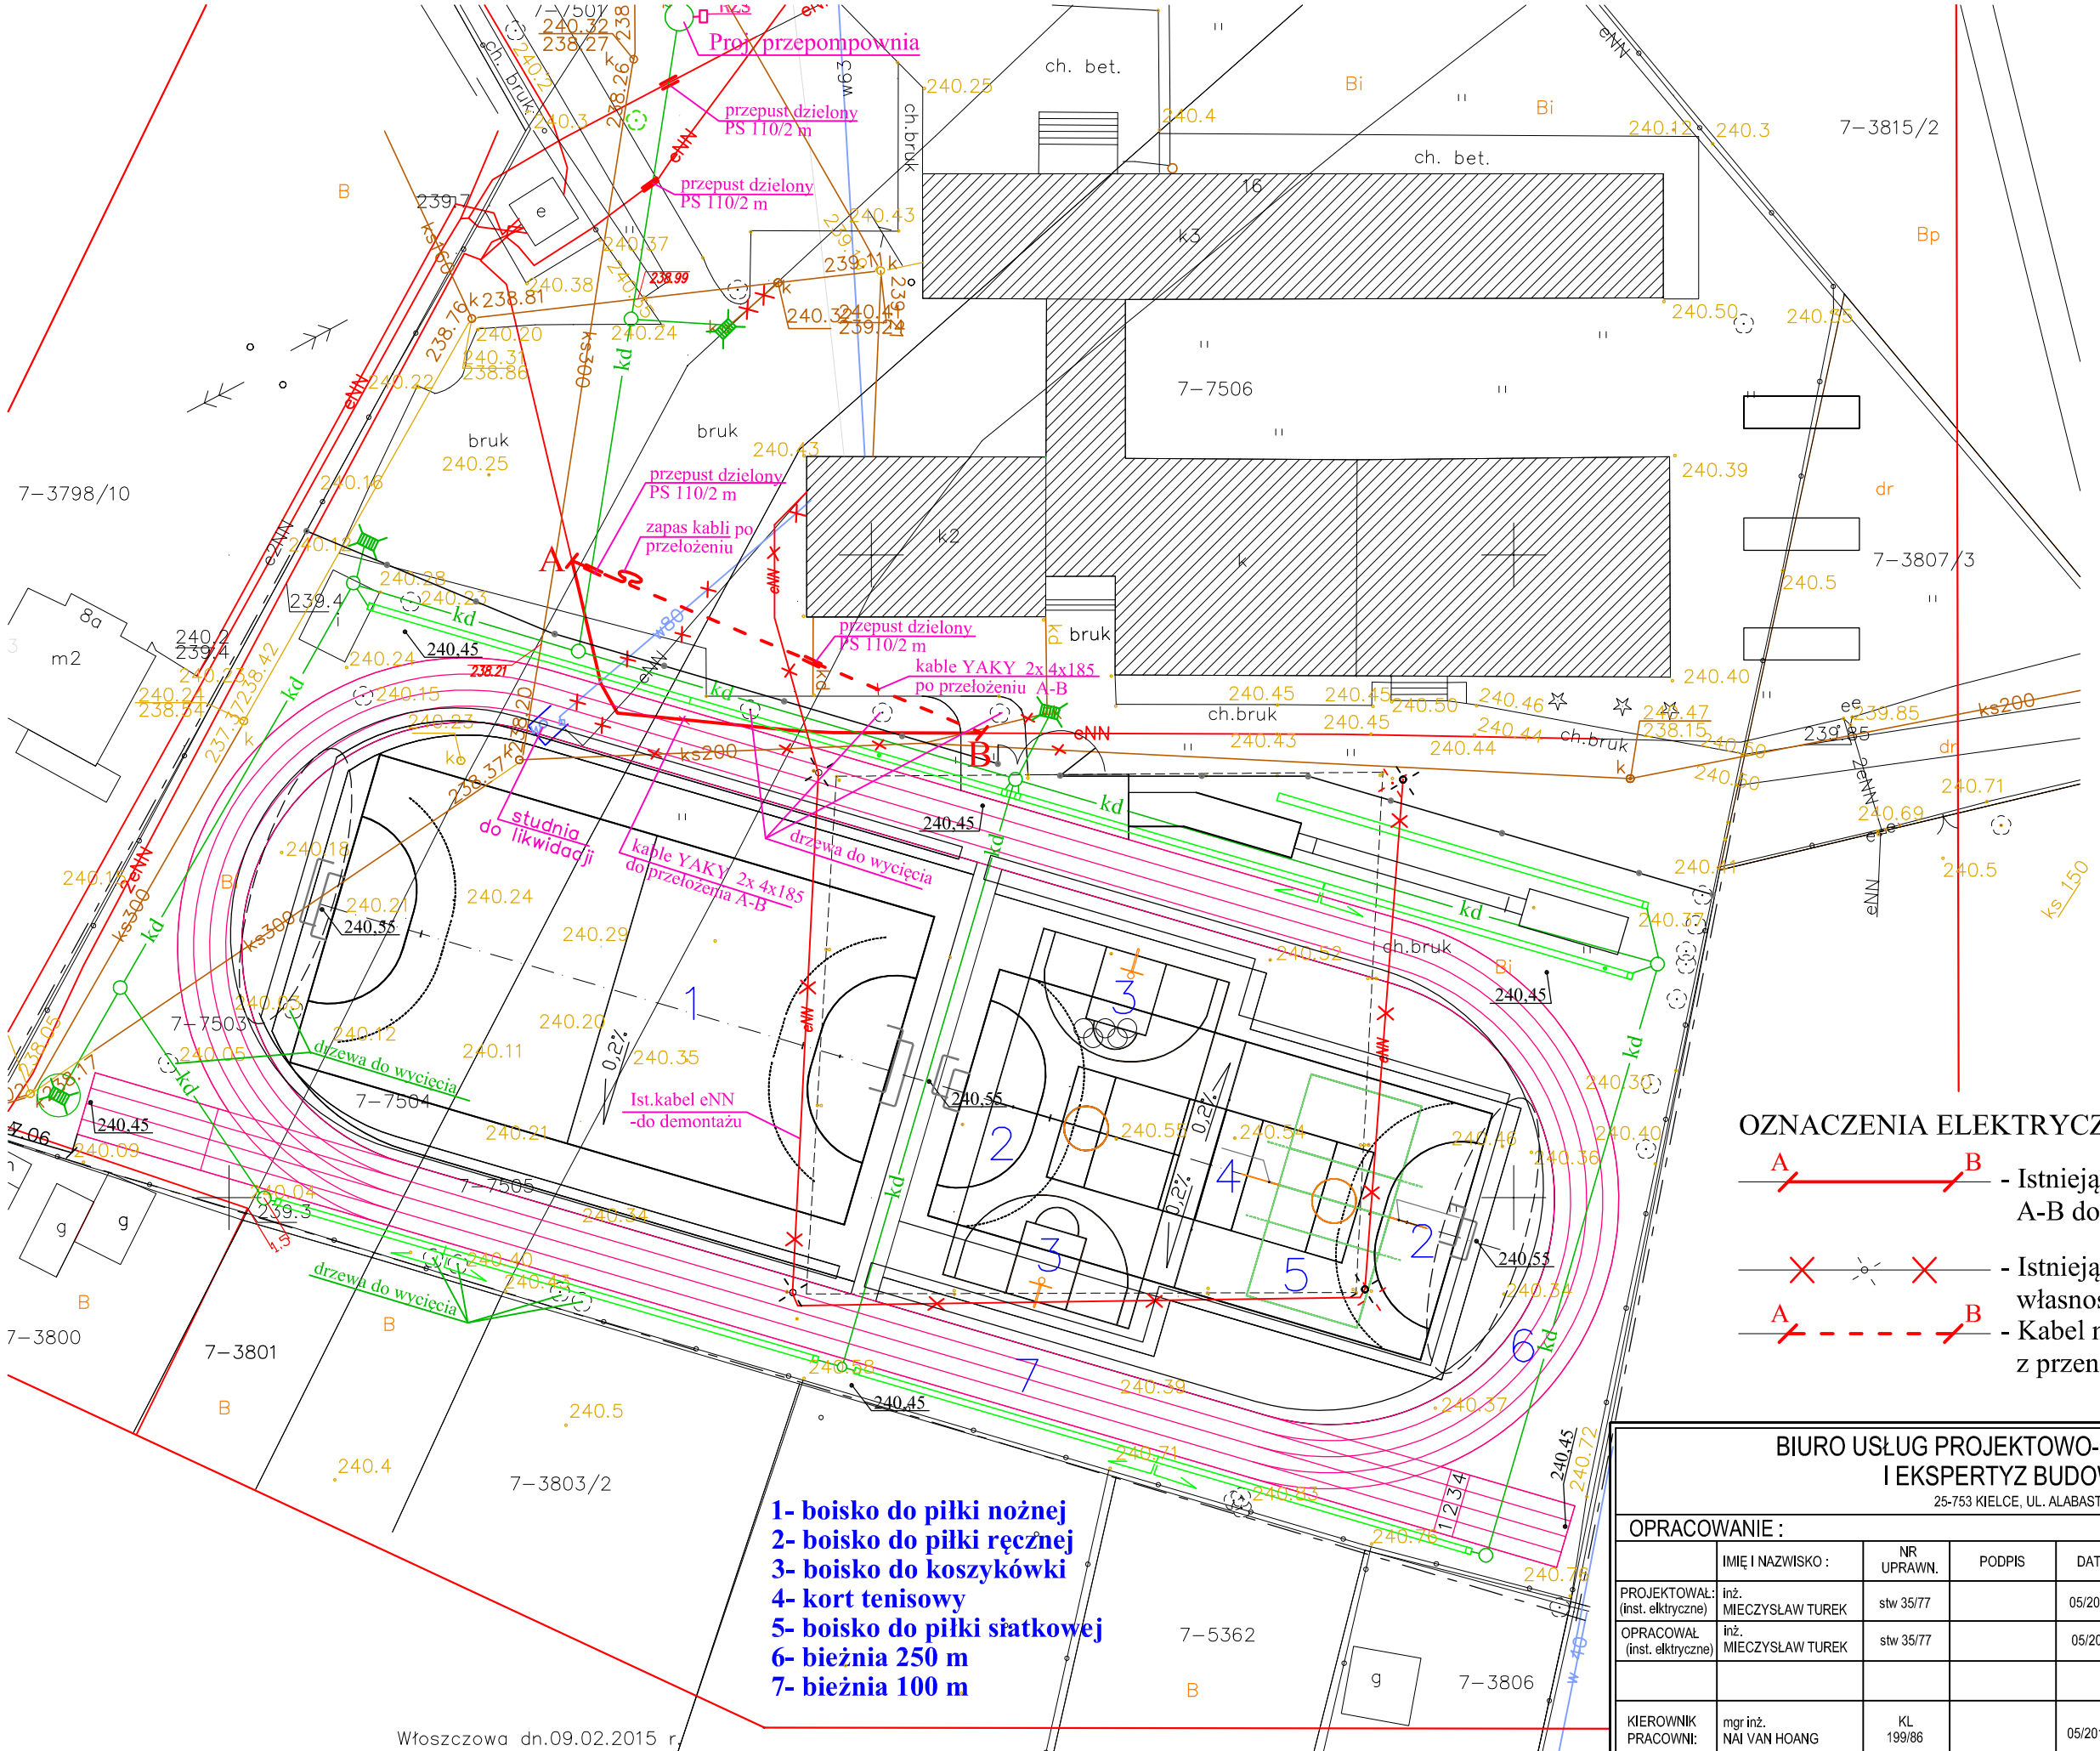

Włoszczowa dn.09.02.2015 r.

OZNACZENIA ELEKTRYCZNE:

A — B - Istniejący kabel energetyczny na odcinku A-B do przebudowy wg warunków PGE;

- Istniejące oświetlenie do likwidacji, własność Inwestora;

A - - - B - Kabel na odcinku A-B z przeniesienia istniejącej kolizji;

BIURO USŁUG PROJEKTOWO-KOSZTORYSOWYCH I EKSPERTYZ BUDOWLANYCH 25-753 KIELCE, UL. ALABASTROWA 15					NR RYS. E1
OPRACOWANIE :					ZADANIE: REMONT BOISKA WIELOFUNKCYJNEGO,BIEŻNI I SKOCZNI W DAL- ODWODNIENIE TERENU ZESPOŁU PLACÓWEK OŚWIATOWYCH NR 2 WE WŁOSZCZOWIE,UL. RÓŻANA 16 dz. nr ewid. 7503; 7504; 7505; 7506, obręb 07
	IMIĘ I NAZWISKO :	NR UPRAWN.	PODPIS	DATA	SKALA 1:500
PROJEKTOWAŁ: (inst. elktryczne)	inż. MIECZYSŁAW TUREK	stw 35/77		05/2015	
OPRACOWAŁ (inst. elktryczne)	inż. MIECZYSŁAW TUREK	stw 35/77		05/2015	STADIUM : PROJEKT BUDOWLANO - WYKONAWCZY
					BRANŻA : ELEKTRYCZNA
KIEROWNIK PRACOWNI:	mgr inż. NAI VAN HOANG	KL 199/86		05/2015	PRZEDMIOT RYS.: PROJEKT ZAGOSPODAROWANIE TERENU PRZEBUDOWA KOLIZJI KABLI ENERGETYCZNYCH