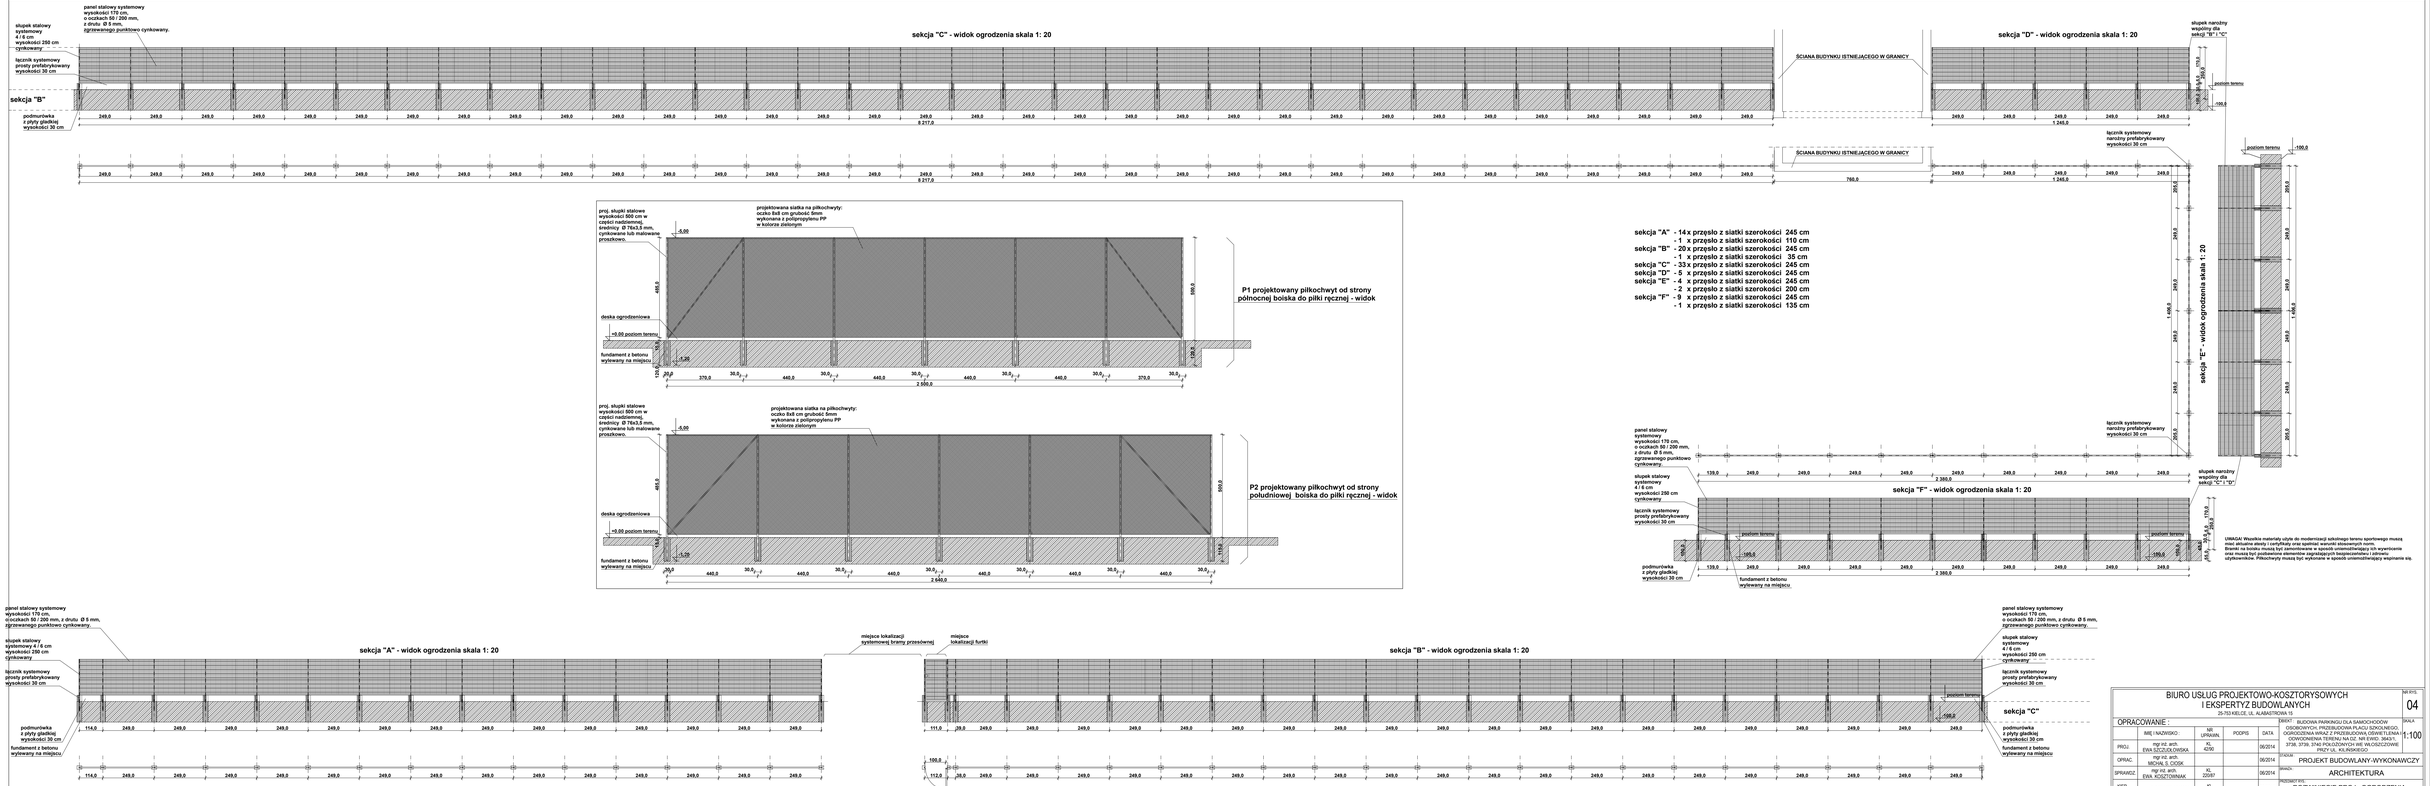

BIURO USŁUG PROJEKTOWO-KOSZTORYSOWYCH I EKSPERTYZ BUDOWLANYCH 35-793 RZESZÓW, UL. ALABASTROWA 15					NR RYS. 04
OPRACOWANIE :					SKALA 1:100
	IMIĘ I NAZWISKO:	NR UPRAWN.	PODPIS	DATA	
PROJ.	mgr inż. arch. EWA KOSZTOWNIAK	KL 4290		09/2014	
OPRAC.	mgr inż. arch. MICHAŁ S. CICEK			09/2014	
SPRAWDZ.	mgr inż. arch. EWA KOSZTOWNIAK	KL 2205/97		09/2014	
KIER. PRAC.	mgr inż. NAI VAN HOANG	KL 19/06		09/2014	

PROJEKT BUDOWLANY - BUDOWA PARKINGU DLA SAMOCHODÓW OSOBOWYCH, PRZEBUDOWA PŁACU SZKOLNEGO, OGRODZENIA WRAZ Z PRZEBUDOWĄ, OŚWIETLENIA, ODWODNIENIA TERENU NA DZ. NR EWID. 3643/1, 3738, 3739, 3740 POŁOŻONYCH WE WŁOSZCZOWIE PRZY UL. KLASZTORSKIEJ

BRANŻA: ARCHITEKTURA

PODSTAWA OPR.: ROZWINIĘCIE PROJ. OGRODZENIA I PRZEDŁUŻENIE ISTN. PŁOCHOWYTÓW