



Mapa do celów projektowych
skala 1:500

Oznaczenie kancelaryjne:
GKN.II.6640.475.2014
Miejscowość: Włoszczowa
Jednostka ewidencyjna:
261306_4 WŁOSZCZOWA-miasto
Obręb: 5 OBREB 05
Działka nr: 3738,3739,3740,3643/1

Mapa nie może służyć do
projektowania budynków
w odległości 4.0 m lub
mniejszej od granic
nieruchomości.

- Osnowa pozioma: układ 2000.
- Osnowa pionowa: układ Kronsztadt 86.
- Nie dokonano ustalenia obciążeń nieruchomości służebnościami gruntowymi.
- Granice działek wykazano na podstawie danych spełniających wymagane dokładności.
- Nie wyklucza się istnienia w obszarze opracowania obiektów wykazanych w istniejących opracowaniach planistycznych, projektach budowlanych i innych dokumentach objętych pozwoleniem na budowę a nie wykazanych na niniejszej mapie.

Włoszczowa dn. 30.04.2014 r.

WYKONAWCA:

USŁUGI GEODEZYJNE GEODOM
Jerzy Domański
ul. Świerczewskiego 13A/5 33-230 Szczecin
tel. +48 668 382 753. +48 532 801 871
NIP: 656-124-28-21, REGON: 290644907


inż. Jerzy Domański
GEODETA UPRAWNIONY
29-100 WŁOSZCZOWA
ul. Partyzantów 49
tel. +48 668 382 753
upr. nr 10899

Poważam się, że niniejszy dokument został opracowany w wyniku prac geodezyjnych i kartograficznych, których rezultaty zawiera operat techniczny wpisany do ewidencji materiałów państwowego zasobu geodezyjnego i kartograficznego	
Organ prowadzący państwowy zasób geodezyjny i kartograficzny	STAROSTA WŁOSZCZOWSKI
Identyfikator ewidencyjny materiału zasobu-operatu technicznego	P.2613. 2014. 386
Data wpisania operatu technicznego do ewidencji materiałów zasobu	13 -05- 2014
Imię, nazwisko i podpis osoby reprezentującej organ	
mgr Danuta Kwieceń Z-ca Kierownika Wydziału Geodezji, Kartografii Katastru i Gospodarki Nieruchomościami	

OZNACZENIA:

- | | |
|--|---|
| | - Projektowne odwodnienie liniowe |
| | - Projektowana kanalizacja deszczowa |
| | - Projektowany kierunek spływu kanalizacji deszczowej |
| | - Projektowany wpust uliczny |
| | - Projektowana kanalizacja sanitarna |
| | - Istniejąca kanalizacja do demontażu |
| | - Projektowany kabel elektryczny |

Uwaga: Uzgodnienia ZUDP- nieaktualne
- kd 196/12
- odwodn.lin. 196/12
- eNN 196/12

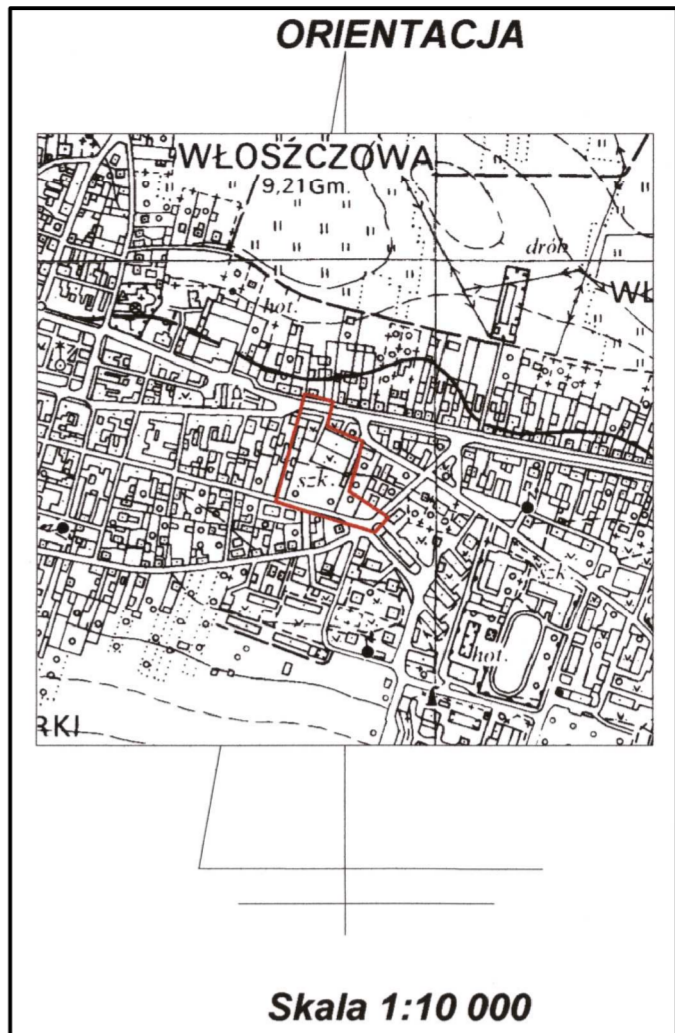

BIURO USŁUG PROJEKTOWO-KOSZTORYSOWYCH I EKSPERTYZ BUDOWLANYCH					NR RYS.
25-753 KIELCE, UL. ALABASTROWA 15					E1
OPRACOWANIE:					SKALA
PROJEKTOWAŁ:	IMIĘ I NAZWISKO:	NR UPRAWN.	PODPIS	DATA	1:500
OPRACOWAŁ:	inż. MIECZYSLAW TUREK	STW-3577		05/2014	
SPRAWDZIŁ:	mgr inż. RYSZARD SIERANT	KL 322/88		05/2014	
KIEROWNIK PRACOWNI:	mgr inż. NAI VAN HOANG	KL 199/86		05/2014	
ZADANIE:					
BUDOWA PARKINGU DLA SAMOCHODÓW OSOBOWYCH, OGRODZENIA, PRZEBUDOWA PLACU SZKOLNEGO WRAZ Z PRZEBUDOWĄ OŚWIECZENIA I ODWODNIENIA TERENU NA DZ. NR EWID. 3643/1, 3738, 3739, 3740 POŁOŻONYCH WE WŁOSZCZOWIE PRZY UL. KILIŃSKIEGO					
STADIUM:					PROJEKT BUDOWLANY
BRANŻA:					INST. ELEKTRYCZNE
PRZEDMIOT RYS.:					ZAGOSPODAROWANIE TERENU KABLE ENERGETYCZNE ZASILAJĄCE I OŚWIELTENIOWE