



Łazienka (pomieszczenie nr 25)
Rozwinięcie ścian

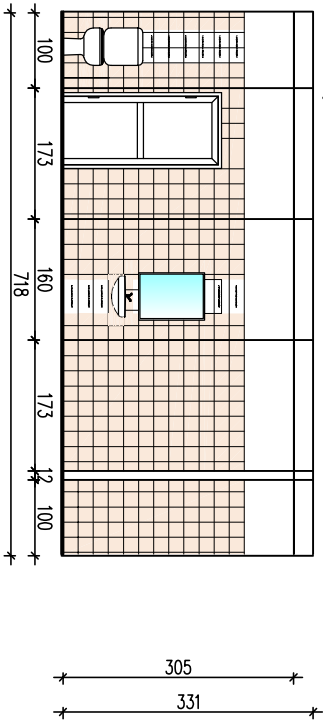

Rzut posadzki

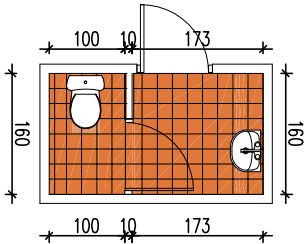

Rozwinięcie ścian

Kolorystyka ścian: farba lateksowo drylowa np. DEKORAL, kolor biały

Okładzina: gres szklony np. TUBADZIN KOLEKCJA PASTELE/TARTANY – płytki ścienna Pastel kosc słoniowa RAL E3/120-4 (wym. 200x200 mm) / Dekor ścienny Mowe modern orange (wym. 448x223 mm)

Rzut posadzki

Rodzaj posadzki: gres polmatowy np. TUBADZIN KOLEKCJA PASTELE/TARTANY – płytki podłogowa Mono pomarańczowe RAL D2/050 60 60 (wym. 200x200mm),

Rzut sufitu

Rodzaj sufitu: systemowy sufit podwieszony typu kasetonowego KNAUF, kolor biały

Wypośażenie

umywalka np. KOŁO Ceramika Nova Top 55cm z otworem oraz przelewem, montaż na śrubach
miska ustępowa lejkowa ze spłuczka np. KOŁO Ceramika Nova, z odpływem poziomym

'ARMAX' Sp. z o.o. 27-200 Starachowice, ul. 1go Maja 13 kom. 601 063 690				
Nazwa obiektu: BUDOWA PRZEDSZKOLA GMINNEGO WE WŁOSZCZOWIE PRZY UL. RÓŻANEJ NA DZIAŁCE NR 3815/2, 3815/3, 5112/2, 5136, 3807/3				
Inwestor: Gmina Włoszczowa ul. Partyzantów 14 29-100 Włoszczowa		Adres obiektu: Włoszczowa ul. Różana dz. nr ewid. 3815/2, 3815/3, 5112/2, 5136, 3807/3		
Przedmiot: Aranżacja wnętrza Łazienka ogólnodostępna		Skala: 1:100		Nr rys. A-12
Projektanci: Nazwisko: Architektura: PROJEKTOWAŁA: Projekt OPRACOWAŁA: OPRACOWAŁ:		Nr uprawnień: 22/66 Upr. architektoniczne	Data: 11.2016r. 11.2016r. 11.2016r.	
Dariusz Celuch				