



Łazienka (pomieszczenie nr 70)

Rozwinięcie ścian

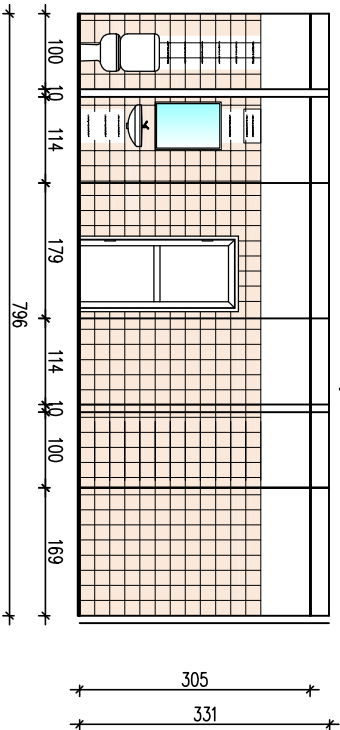

Rzut posadzki

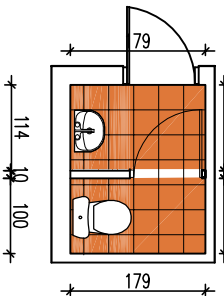

Rozwinięcie ścian

Kolorystyka ścian: farba lateksowo akrylowa np. DEKORAL, kolor biały

Okładzina: gres szklany np. TUBĄDZIN KOLEKCJA PASTELE/TARTANY – płytki ścienna Pastel kosc słoniowa RAL E3/120-4 (wym. 200x200 mm) / Dekor ścienny Wawe modern orange (wym. 448x223 mm)

Rzut posadzki

Rodzaj posadzki: gres polmatowy np. TUBĄDZIN KOLEKCJA PASTELE/TARTANY – płytki podłogowa Mono pomarańczowe RAL D2/050 60 60 (wym. 200x200mm),

Rzut sufitu

Rodzaj sufitu: systemowy sufit podwieszany typu kasetonowego KNAUF, kolor biały

Wyposażenie

umywalka np. KOKO Ceramika Nova Top 55cm z otworem oraz przelewem, montaż na śrubach

miska ustępowa lekowa ze spluczką np. KOKO Ceramika Nova, z odpływem poziomym

<div>'ARMAX' Sp. z o.o.</div> <div>27-200 Starachowice, ul. 1go Maja 13 kom. 601 063 690</div>				
Nazwa obiektu: BUDOWA PRZEDSZKOLA GMINNEGO WE WŁOSZCZOWIE PRZY UL. RÓŻANEJ NA DZIAŁCE NR 3815/2, 3815/3, 5112/2, 5136, 3807/3				
Inwestor: Gmina Włoszczowa ul. Partyzantów 14 29-100 Włoszczowa		Adres obiektu: Włoszczowa ul. Różana dz. nr ewid. 3815/2, 3815/3, 5112/2, 5136, 3807/3		
Przeznaczenie: Aranżacja wnętrza Łazienka pomieszczeń biurowych		Skala: 1:100 Nr rys. A-17 Str.		
Projektant: Architektura: PROJEKTOWAŁA: Projekt: OPRACOWAŁA: Projekt: OPRACOWAŁ:	Nazwisko: Danuta Kozłowska-Kalbarczyk Patrycja Winkler Dariusz Celuch	Nr uprawnień: 22/66 Upr. architektoniczne	Data: 11.2016r. 11.2016r. 11.2016r.	