# BUDOWA PRZEDSZKOLA GMINNEGO WE WLOSZCZOWIE

**Przekrój A–A** **SKALA 1:50**

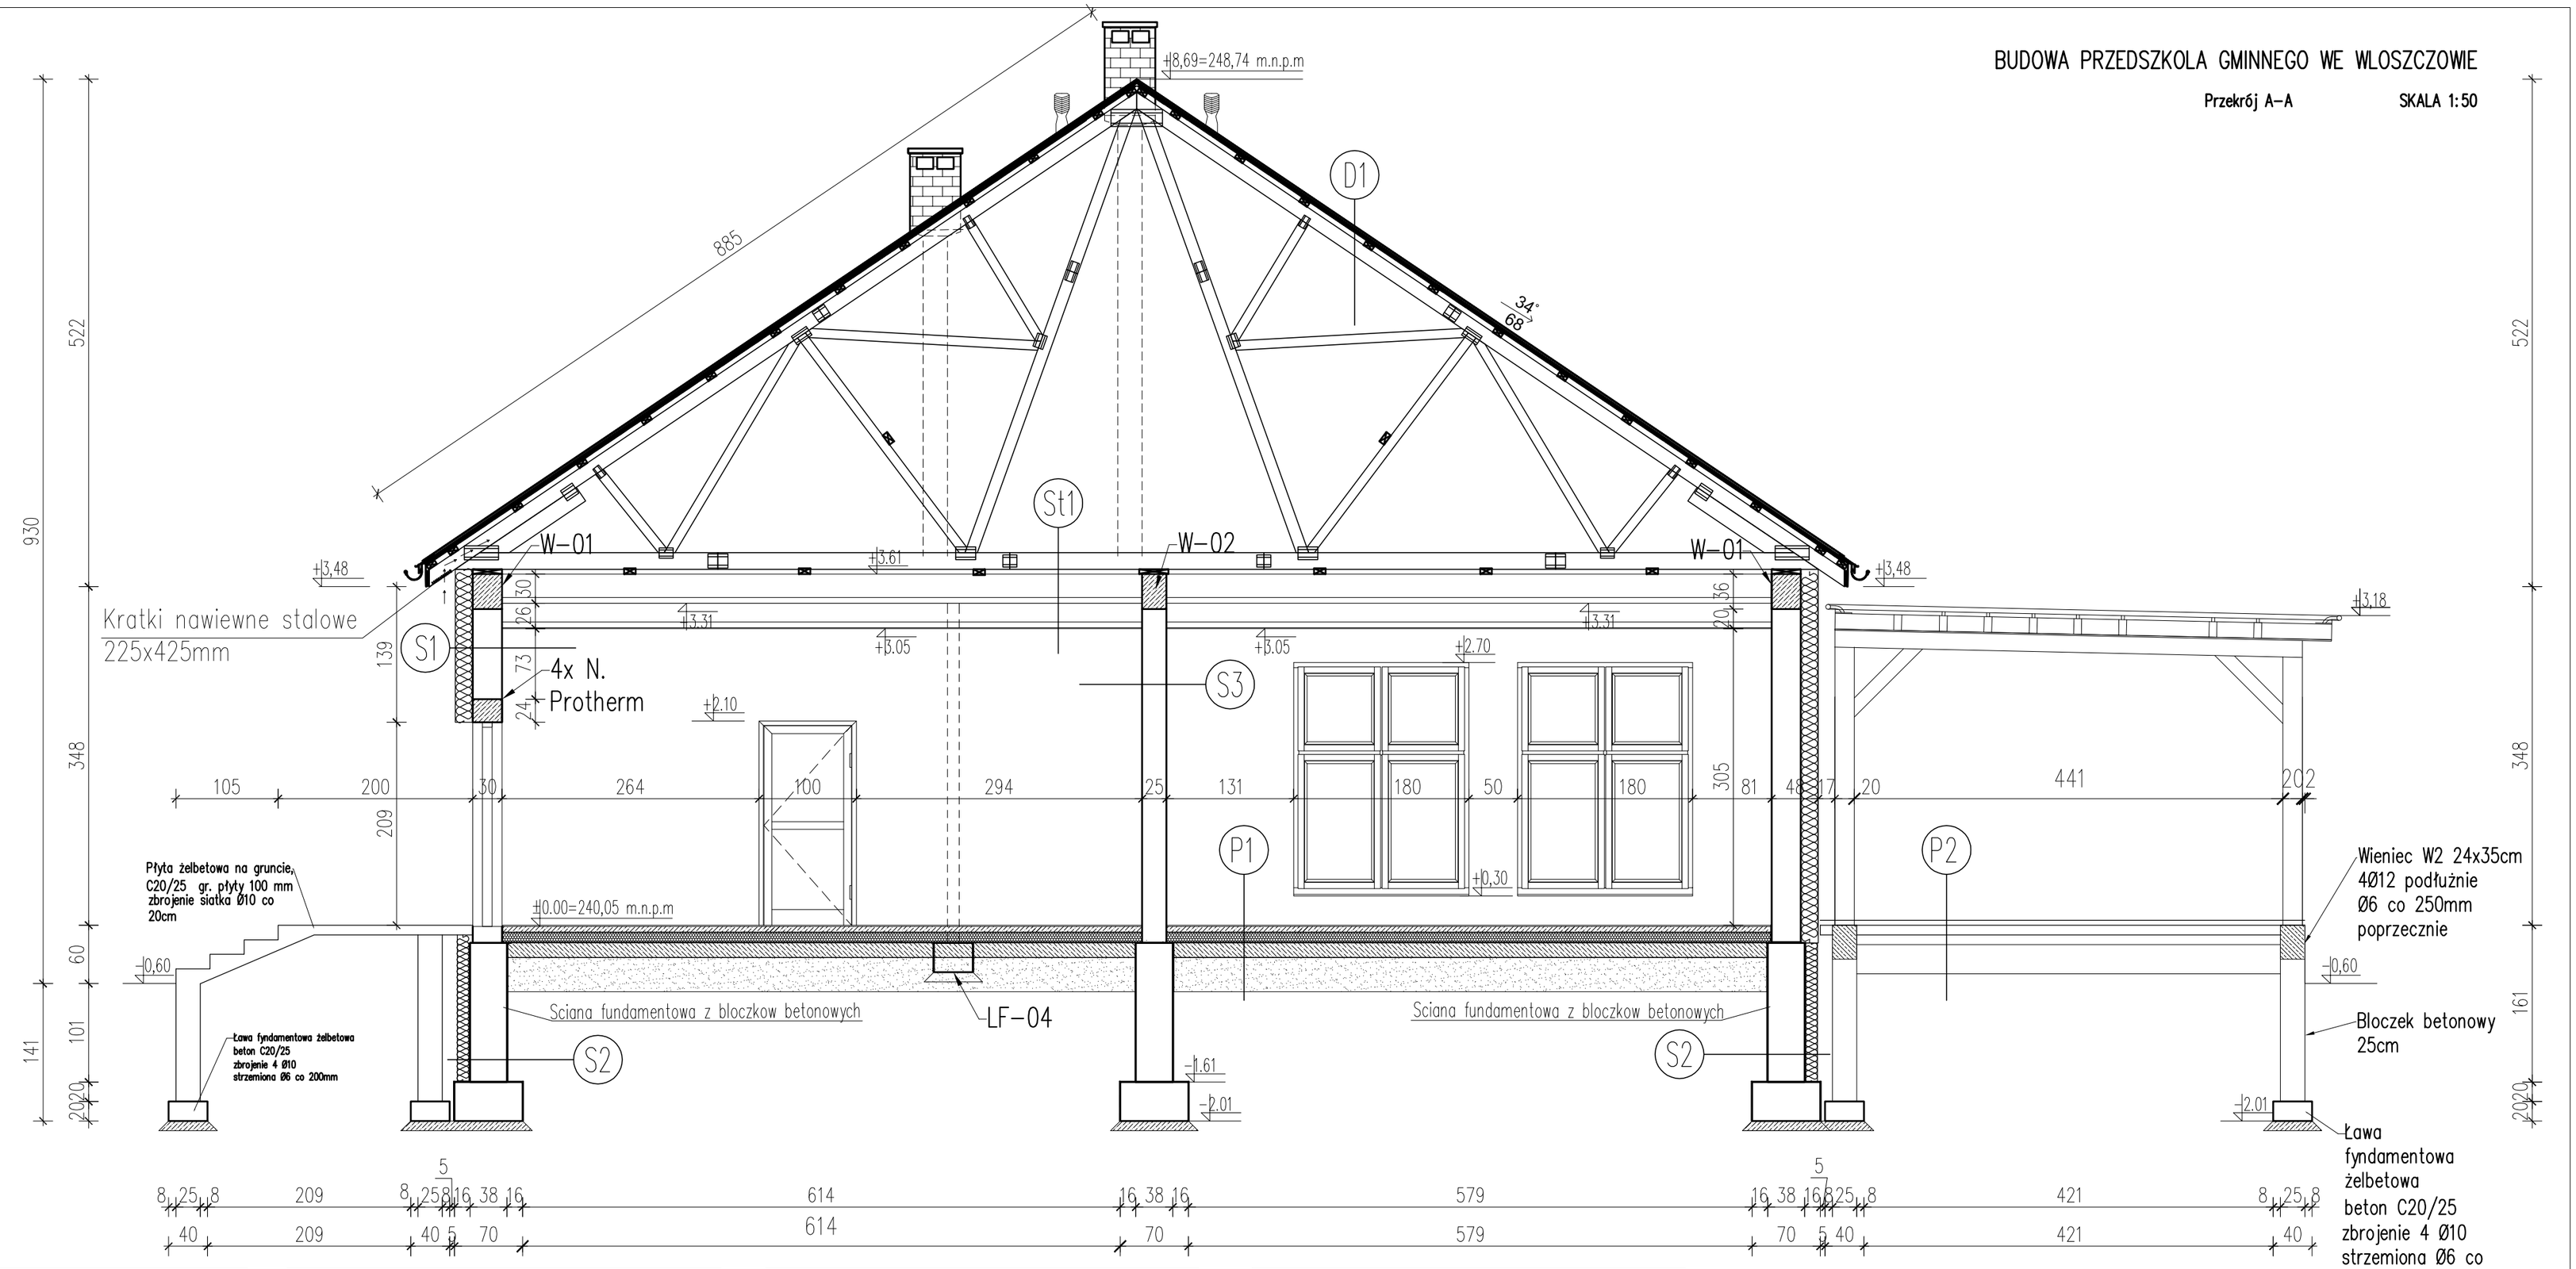


| ŚCIANA S1 | | |
|---|---|---|
| S1 | MATERIAŁ | GRUBOŚĆ WARSTWY [cm] |
| 1 | Tynk silikonowy np. Ceresit CT74 | |
| 2 | zaprawa klejowa z wtopioną siatką zbrojeniową | 0,4 |
| 3 | Płyty z wełny mineralnej z włókien skalnych np. Fasoterm NF f. Isover α=0,042 W/mK | 18 |
| 4 | Pustak ceramiczny poryzowany np. Porotherm DRYFIX α=0,20 W/mK | 30 |
| 5 | Tynk gipsowy maszynowy np. Knauf MP 75 Diamant + 2–krotne szpachlowanie | 0,25 |

| ŚCIANA S2 | | |
|---|---|---|
| S2 | MATERIAŁ | GRUBOŚĆ WARSTWY [cm] |
| 1 | 2x masa bitumiczna np. Ceresit CP44 | |
| 2 | bloczek betonowy | 38 |
| 3 | 2x masa asfaltowo– kauczukowa | |
| 4 | polistyren ekstrudowany XPS | 12 |
| 5 | zaprawa klejowa z wtopioną siatką zbrojeniową | 0,4 |
| 6 | folia kubełkowa | |

| ŚCIANA S3 | | |
|---|---|---|
| S3 | MATERIAŁ | GRUBOŚĆ WARSTWY [cm] |
| 1 | tynk gipsowy maszynowy np. Knauf MP 75 Diamant+ 2–krotne szpachlowanie | 0,25 |
| 2 | pustak ceramiczny np. Porotherm | 25 |
| 3 | tynk gipsowy maszynowy np. Knauf MP 75 Diamant+ 2–krotne szpachlowanie | 0,25 |

| STROP St1 | | |
|---|---|---|
| St1 | MATERIAŁ | GRUBOŚĆ WARSTWY [cm] |
| 1 | deskowanie | 17 |
| 2 | wełna mineralna z włókien szklanych np. Super–mata f. Isover | (2x10) 20 |
| 3 | folia paroprzepuszczalna | |
| 4 | strop np. Rector | 24+6 |
| 5 | wieszaki stalowe | |
| 6 | Ruszt stalowy dwukierunkowy | 6 |
| 7 | płyta GKFI 600x600x8 | 0,8 |

| DACH D1 | | |
|---|---|---|
| D1 | MATERIAŁ | GRUBOŚĆ WARSTWY [cm] |
| 1 | Blacha cynkowo–tytanowa np. RHEINZINK | 0,07 |
| 2 | Mata strukturalna paroprzepuszczalność pary wodnej | 0,8 |
| 3 | Deskowania pełne | 2,5 |
| 4 | Więzar drewniany W–6 | |

| POSADZKA P2 | | |
|---|---|---|
| P2 | MATERIAŁ | GRUBOŚĆ WARSTWY [cm] |
| 1 | Granit | 3 |
| 2 | Beton C20/25 zbrojony siatka Ø10 co 20cm | 10 |
| 3 | Chudy beton | 10 |
| 4 | Zagęszczony piasek (zwir) | 30 |

| POSADZKA P1 | | |
|---|---|---|
| P1 | MATERIAŁ | GRUBOŚĆ WARSTWY [cm] |
| 1 | Heterogeniczna wykładzina PVC np. Sarlon 15dB – Canyon f. Forbo | |
| 2 | wylewka samopoziomująca | 0,3 |
| 3 | podkład betonowy zbrojony siatką stalową zacierany i wyk. miksokretem | 6 |
| 4 | folia PE x2 | |
| 5 | polistyren ekstrudowany XPS | 10 |
| 6 | Beton C16/20 | 15 |
| 7 | piasek | 40 |


**'ARMAX' Sp. z o.o.**
27-200 Starachowice, ul. 1go Maja 13 kom. 601 063 690


Nazwa obiektu:
BUDOWA PRZEDSZKOLA GMINNEGO WE WŁOSZCZOWIE PRZY UL. RÓŻANEJ
NA DZIAŁCE NR 3815/2, 3815/3, 5112/2, 5136, 3807/3

| Inwestor: | Adres obiektu: |
|---|---|
| Gmina Włoszczowa ul. Partyzantow 14<br>29–100 Włoszczowa | Włoszczowa ul. Różana<br>dz. nr ewid. 3815/2, 3815/3, 5112/2, 5136, 3807/3 |

| Przedmiot: | Skala: | Nr rys. | Str. |
|---|---|---|---|
| Przekrój A–A | 1:50 | 10 | |

| | Projektanci: | Nazwisko: | Nr uprawnień: | Data: | Podpis: |
|---|---|---|---|---|---|
| Architektura: | PROJEKTOWAŁA: | Danuta Kozłowska–Kalbarczyk | 22/66 Upr. architektoniczne | 11.2016r. | |
| Architektura: | SPRAWDZIŁ: | Jarosław Kawiński | SW–1/2003 Upr. architektoniczne | 11.2016r. | |
| Konstrukcja: | PROJEKTOWAŁA: | Jadwiga Janeczek | KL–1/99 Upr. konstrukcyjne | 11.2016r. | |
| Architektura: | SPRAWDZIŁ: | Marek Szczerba | SWK/BO/0037/12 Upr. konstrukcyjne | 11.2016r. | |
| Projekt | OPRACOWAŁA: | Patrycja Winkler | | 11.2016r. | |
| Projekt | OPRACOWAŁ: | Dariusz Celuch | | 11.2016r. | |