BUDOWA PRZEDSZKOLA GMINNEGO WE WŁOSZCZOWIE

Balustrady wewnetrzne i zewnętrzne SKALA 1:50

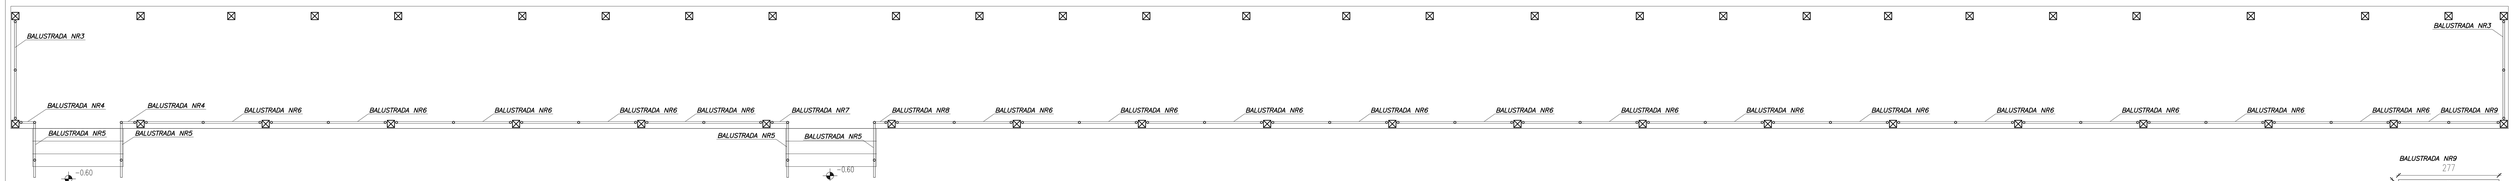

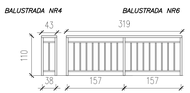

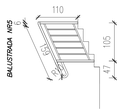

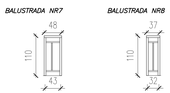

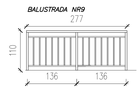

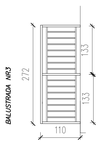

BALUSTRADY WEWNETRZNE ZABEZPIECZAJACE OKNA 01 I 02

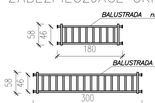

ELMENTY WARSZTATOWE BALUSTRAD WEWNETRZNYCH
1. PORĘCZ RO Ø40x1,5
2. SŁUPKI RO Ø40x1,5; RO Ø44x1,5
3. POPRZECZKA RO Ø40x1,5
4. SPOINY PEŁNE 3mm

BALUSTRADY Z RUR STALOWYCH CHROMONIKLOWYCH, POLEROWANYCH, STAL 1.4301, SPAWANIE,WYKONANIE W WYTWORNI WG SZABLONÓW PRZYGOTOWANYCH NA BUDOWIE
UWAGA; DODATKOWO PRZEWIDZIEC ELEMENTY ŁĄCZACE BALUSTRADY W UKŁADY

UWAGA: PRZED WYKONANIEM SPRAWDZIC WYMIARY NA BUDOWIE

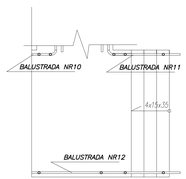

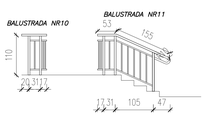

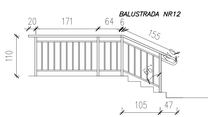

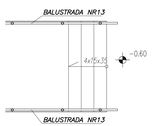

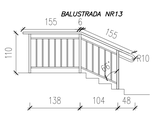

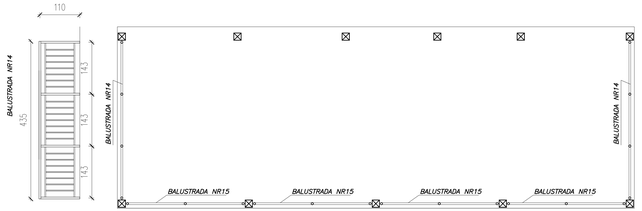

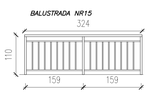

ELMENTY WARSZTATOWE
1. PORĘCZ RO Ø51x3.2
2. SŁUPKI RO Ø48x3.2
3. POPRZECZKA RO Ø31.8x2.3
4. SŁUPKI POŚREDNIE RO Ø25x2.3
5. SPOINY PEŁNE 3mm

BALUSTRADY Z RUR STALOWYCH CHROMONIKLOWYCH, STAL 1.4301, POLEROWANYCH, SPAWANIE,WYKONANIE W WYTWORNI WG SZABLONÓW PRZYGOTOWANYCH NA BUDOWIE
UWAGA; DODATKOWO PRZEWIDZIEC ELEMENTY ŁĄCZACE BALUSTRADY W UKŁADY

UWAGA: PRZED WYKONANIEM SPRAWDZIC WYMIARY NA BUDOWIE

"ARMAX" Sp. z o.o.
23-200 Kraśnik, ul. Św. Piotra 13 kom. 601 063 690

Nazwa obiektu: BUDOWA PRZEDSZKOLA GMINNEGO WE WŁOSZCZOWIE PRZY UL. RÓŻANEJ NA DZIAŁCE NR 3815/3, 3815/5, 3712/2, 5136, 3807/3
Inwestor: Zmina Włoszczowa ul. Partyzantów 14, 29-100 Włoszczowa
Adres obiektu: Włoszczowa ul. Różana dz. nr ewid. 3815/3, 3815/5, 3712/2, 5136, 3807/3
Projekt: Balustrady wewnetrzne i zewnetrzne
Skala: 1:50
Nr rys.: 16
Ilość arkuszy:

Projektował:	Nowakiec	Nr uprawnień	Data	Podpis
Konstrukcja PROJEKTOWAŁA:	Dariusz Kozłowski-Kaborczyk	13/94 Ips. architektoniczne	11.2016r.	
Architektura SPRAWDZIŁ:	Jarosław Krawiński	DWK/12/2003 Ips. architektoniczne	11.2016r.	
Konstrukcja PROJEKTOWAŁA:	Jadwiga Janeczek	WL/1/99 Ips. konstrukcyjne	11.2016r.	
Architektura SPRAWDZIŁ:	Marek Szczerbo	DWK/262/2017/Ł Ips. konstrukcyjne	11.2016r.	
Projekt ZATWIERDZIŁ:	Patrycja Wiskier		11.2016r.	
Projekt SPRAWDZIŁ:	Dariusz Celuch		11.2016r.	