


BUDOWA PRZEDSZKOLA GMINNEGO WE WŁOSZCZOWIE

Wykończenie szczeliny dylatacyjnej ściany zewnętrznej profilem podtylnkowym DEFLEX 353-030


SKALA 1:2/ 1:25

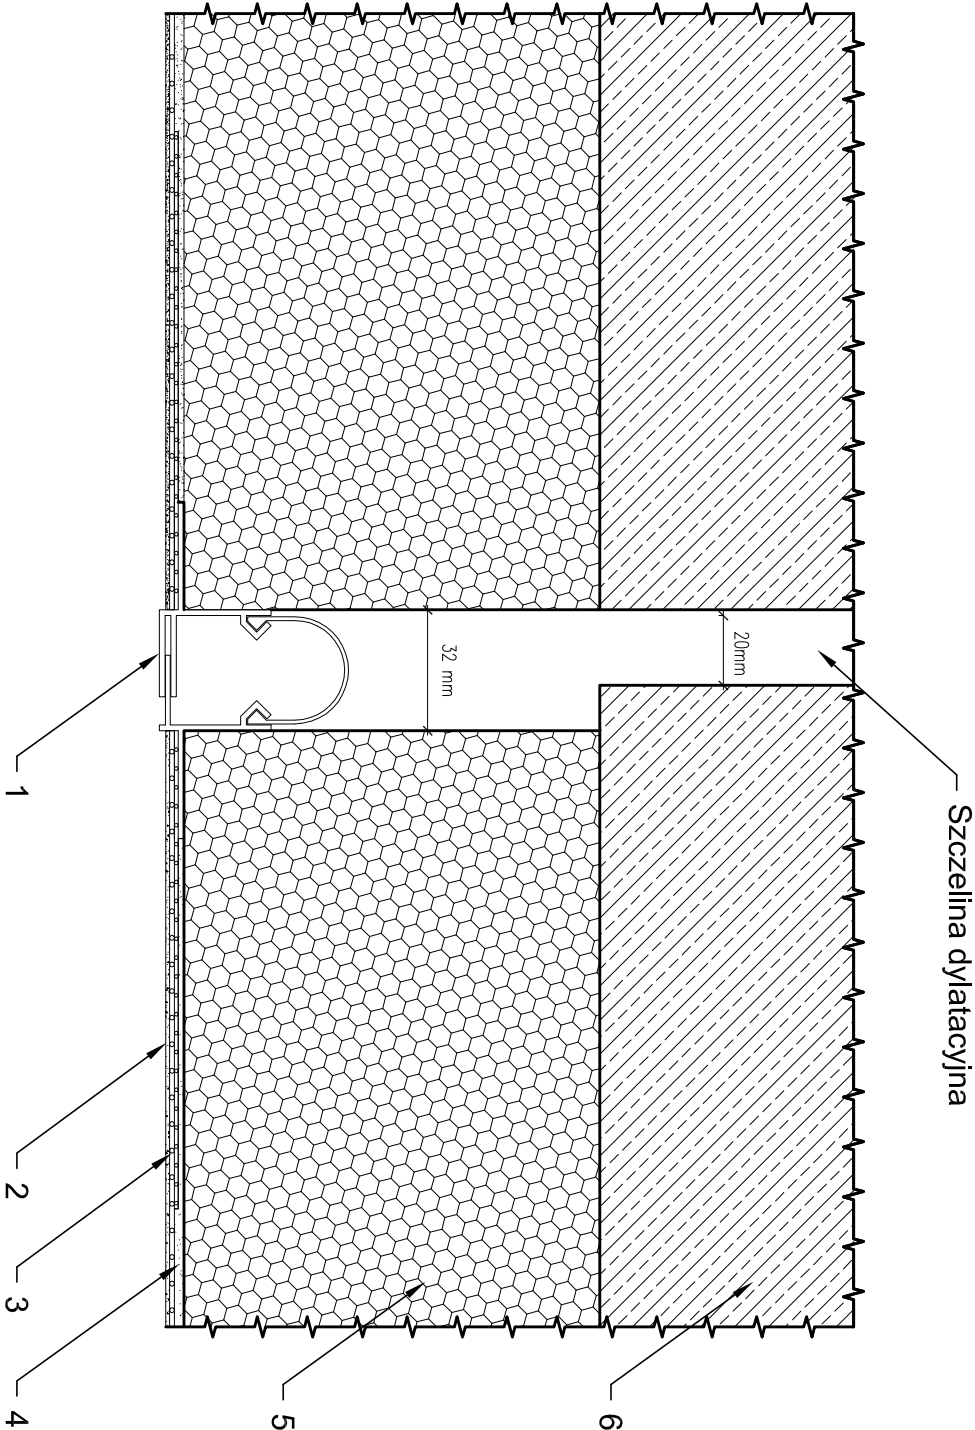

Profil dylatacyjny ścienny i stropowy DEFLEX 353

= kompensacja szczeliny dylatacyjnej 10mm (+5mm/-5mm)

SKALA 1:2

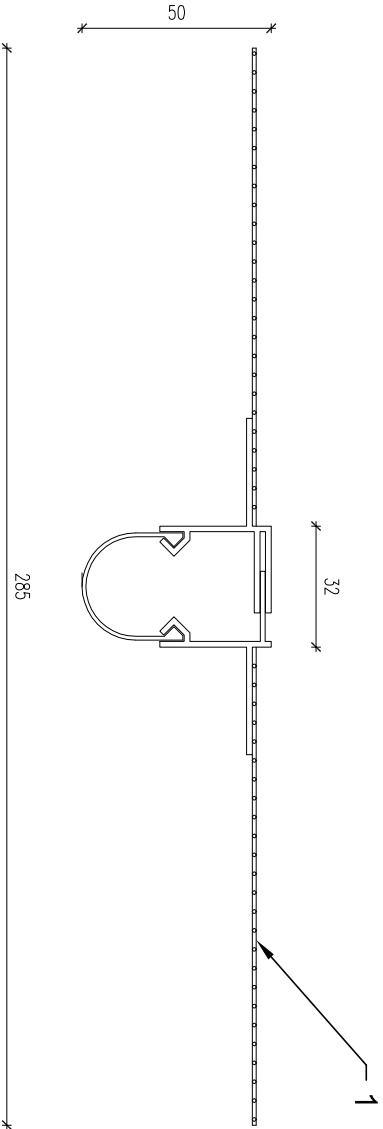

NR	NAZWA ELEMENTU I OPIS
1	Profil dylatacyjny DEFLEX 353-030
2	Tynk silikonowy
3	Siatka z włókna szklanego wtopiona w zaprawę klejową
4	Zaprawa klejowa
5	Płyty z wełny mineralnej z włókien skalnych np. Fosotherm NF f. Isove
6	Pustak ceramiczny porzowany np. Porotherm DRYFIX

'ARMAX' Sp. z o.o.					
27-200 Starachowice, ul. 1go Maja 13					
kom. 601 063 690					
Nazwa obiektu:					
BUDOWA PRZEDSZKOLA WE WŁOSZCZOWIE PRZY UL. ROŻANEJ					
NA DZIAŁCE NR 3815/2, 3815/3, 5112/2, 5136					
Inwestor:		Adres obiektu:			
Gmina Włoszczowa ul. Partyzantów 14		Włoszczowo ul. Różana			
29-100 Włoszczowo		dz. nr ewid. 3815/2, 3815/3, 5112/2, 5136			
Przełom:					
Wykończenie szczeliny dylatacyjnej ściany zewnętrznej					
profilem podtylnkowym DEFLEX 353-030					
Projektanci:		Nr uprawnień:		Skłó:	
Architektura:		Danuta		22/66	
PROJEKTOWA:		Kozłowska-Kalbarczyk		Upr. architektoniczne	
Architektura:		Jarosław Kawiński		SW-1/2003	
SPRACOWIEC:		Upr. architektoniczne		11.2016r.	
Konstrukcja:		Jadwiga Janeczka		KL-1/99	
PROJEKTOWA:		Upr. konstrukcyjne		11.2016r.	
Architektura:		Marek Szczerba		SMK/BO/0037/12	
SPRACOWIEC:		Upr. konstrukcyjne		11.2016r.	
Projekt		Patrycja Winkler		11.2016r.	
OPRACOWAŁA:					
Projekt		Dariusz Celuch		11.2016r.	
OPRACOWAŁ:					