



Łazienka (pomieszczenie nr 14)  
Rozwinięcie ścian

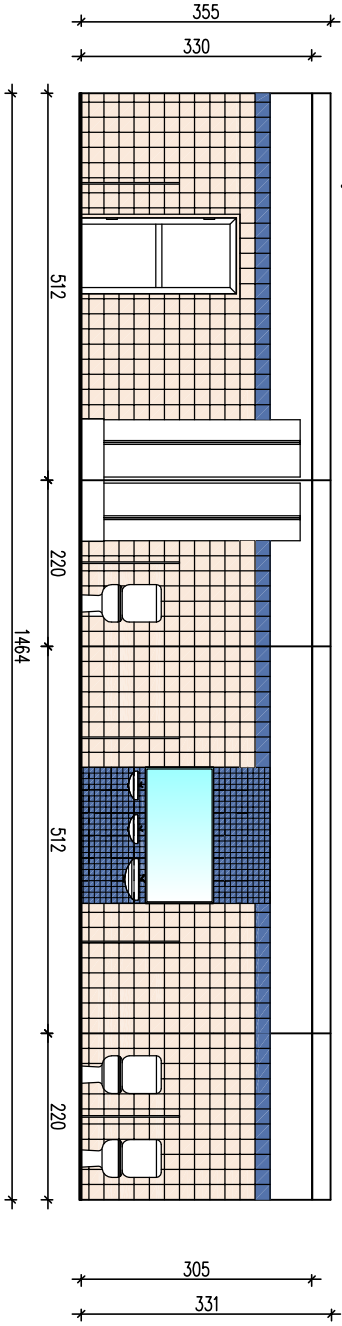

Rzut posadzki

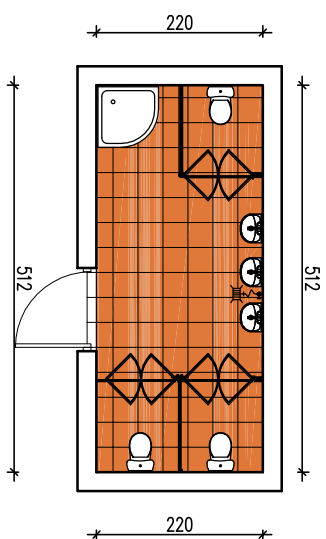

Rozwinięcie ścian

Kolorystyka ścian: farba lateksowo dokrýwa np. DEKORAL, kolor biały  
Okładzina: gres szklony np. TUBĄDZIN KOLEKCJA PASTELE/TARTANY – płytką ścienną Pastel kose sionowa RAL E3/120-4 (wym. 200x200 mm) / Pastel niebieski RAL D2/260 50 30 (wym. 200x200 mm)

/ Mozaika ścienna Pastel niebieski RAL D2/260 50 30 (wym. 301x301 mm)

Rzut posadzki

Rodzaj posadzki: gres polnatowy np. TUBĄDZIN KOLEKCJA PASTELE/TARTANY – płytką podłogową Mono pomarańczowe RAL D2/050 60 60 (wym. 200x200mm),

Rzut sufitu

Rodzaj sufitu: systemowy sufit podwieszany typu kasetonowego KNAUF, kolor biały

Wyposażenie

umywalka np. KOCO Ceramika Nova Top 55cm oraz 40cm z otworem oraz przelewem, montaż na śrubach  
miska ustępowa lekowa ze spłuczką np. KOCO Ceramika Nova Top Junior, z odpływem poziomym

'ARMAX' Sp. z o.o. kom. 601 063 690				
27-200 Starachowice, ul. 1go Maja 13				
Nazwa obiektu: BUDOWA PRZEDSZKOLA GMINNEGO WE WŁOSZCZOWIE PRZY UL. RÓŻANEJ NA DZIAŁCE NR 3815/2, 3815/3, 5112/2, 5136, 3807/3				
Inwestor: Gmina Włoszczowa ul. Partyzantów 14 29-100 Włoszczowa		Adres obiektu: Włoszczowa ul. Różana dz. nr ewid. 3815/2, 3815/3, 5112/2, 5136, 3807/3		
Przeznaczenie: Aranżacja wnętrza Łazienki sal przedszkolnych				Skala: 1:100 Nr rys. A-10 Str.
Projektant: Projekt	Nazwa: Projekt	Nr uprawnień: 22/66 upr. architektoniczne	Data: 11.2016r.	
Opracowanie: Projekt	Nazwa: Projekt	Nr uprawnień: 11.2016r.	Data: 11.2016r.	
Opracowanie: Projekt	Nazwa: Projekt	Nr uprawnień: 11.2016r.	Data: 11.2016r.	
Opracowanie: Projekt	Nazwa: Projekt	Nr uprawnień: 11.2016r.	Data: 11.2016r.	