



Łazienka (pomieszczenie nr 12)  
Rozwinięcie ścian

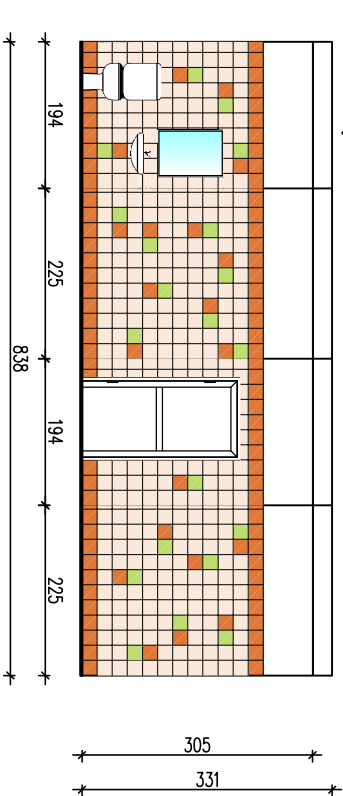

Rzut posadzki

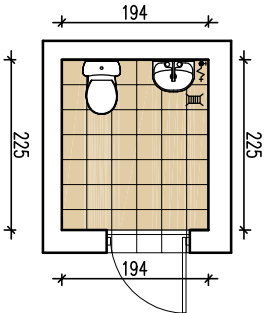

Rozwinięcie ścian

Kolorystyka ścian: farba lateksowo akrylowa np. DEKORAL, kolor biały

Okładzina: gres szklany np. TUBĄDZIN KOLEKCJA PASTELE/TARTANY-- płytki ścienna Postel kosc słoniowa RAL E3/120-4 (wym. 200x200 mm) / Postel pomarańczowy RAL D2/050 60 60 (wym. 200x200 mm) /

Postel seledynowy RAL D2/110 80 50 (wym. 200x200 mm)

Rzut posadzki

Rodzaj posadzki: gres polmatowy np. TUBĄDZIN KOLEKCJA PASTELE/TARTANY-- płytki podłogowa Mono kremowe RAL D2/070 80 20 (wym. 200x200mm),

Rzut sufitu

Rodzaj sufitu: systemowy sufit podwieszany typu kasetonowego KNAUF, kolor biały

Wyposazenie

umywalka np. KOLKO Ceramika Novo Top 55cm z otworem oraz przelewem, montaż na śrubach  
miska ustępowa lekkowa ze spłuczkaq np. KOLKO Ceramika Novo, z odpływem poziomym

<b>'ARMAX' Sp. z o.o.</b> 27-200 Starachowice, ul. 1go Maja 13      kom. 601 063 690				
Nazwa obiektu: BUDOWA PRZEDSZKOLA GMINNEGO WE WŁOSZCZOWIE PRZY UL. RÓŻANEJ NA DZIAŁCE NR 3815/2, 3815/3, 5112/2, 5136, 3807/3				
Inwestor: Gmina Włoszczowa ul. Partyzantów 14 29-100 Włoszczowa		Adres obiektu: Włoszczowa ul. Różana dz. nr ewid. 3815/2, 3815/3, 5112/2, 5136, 3807/3		
Przeznaczenie: Aranżacja wnętrza Łazienka zewnętrzna		Skala: 1:100 Nr rys. A-9 Str.		
Projektant: Architektura: PROJEKTOWAŁA: Projekt: OPRACOWAŁA: OPRACOWAŁ:	Nazwisko: Danuta Kozłowska-Kalbarczyk Patrycja Winkler Dariusz Celuch	Nr uprawnień: 22/66 Upr. architektoniczne	Data: 11.2016r. 11.2016r. 11.2016r.	