

KOLORYSTYKA

 Kominy - cegła klinkierowa w kolorze RAL DESIGN 080 80 90



 Ściany - tynk siłkonowy kolor RAL DESIGN 085 90 20

 Ściany - tynk siłkonowy



 Przekrycie dachu oraz obróbki blacharskie z blachy tytanowo-cynkowej patynowanej w kolorze RAL DESIGN 010 20 20

 Cokoł - tynk mozaikowy w kolorze RAL DESIGN 040 50 20

 Rynny, rury spustowe w kolorze RAL DESIGN 010 20 20

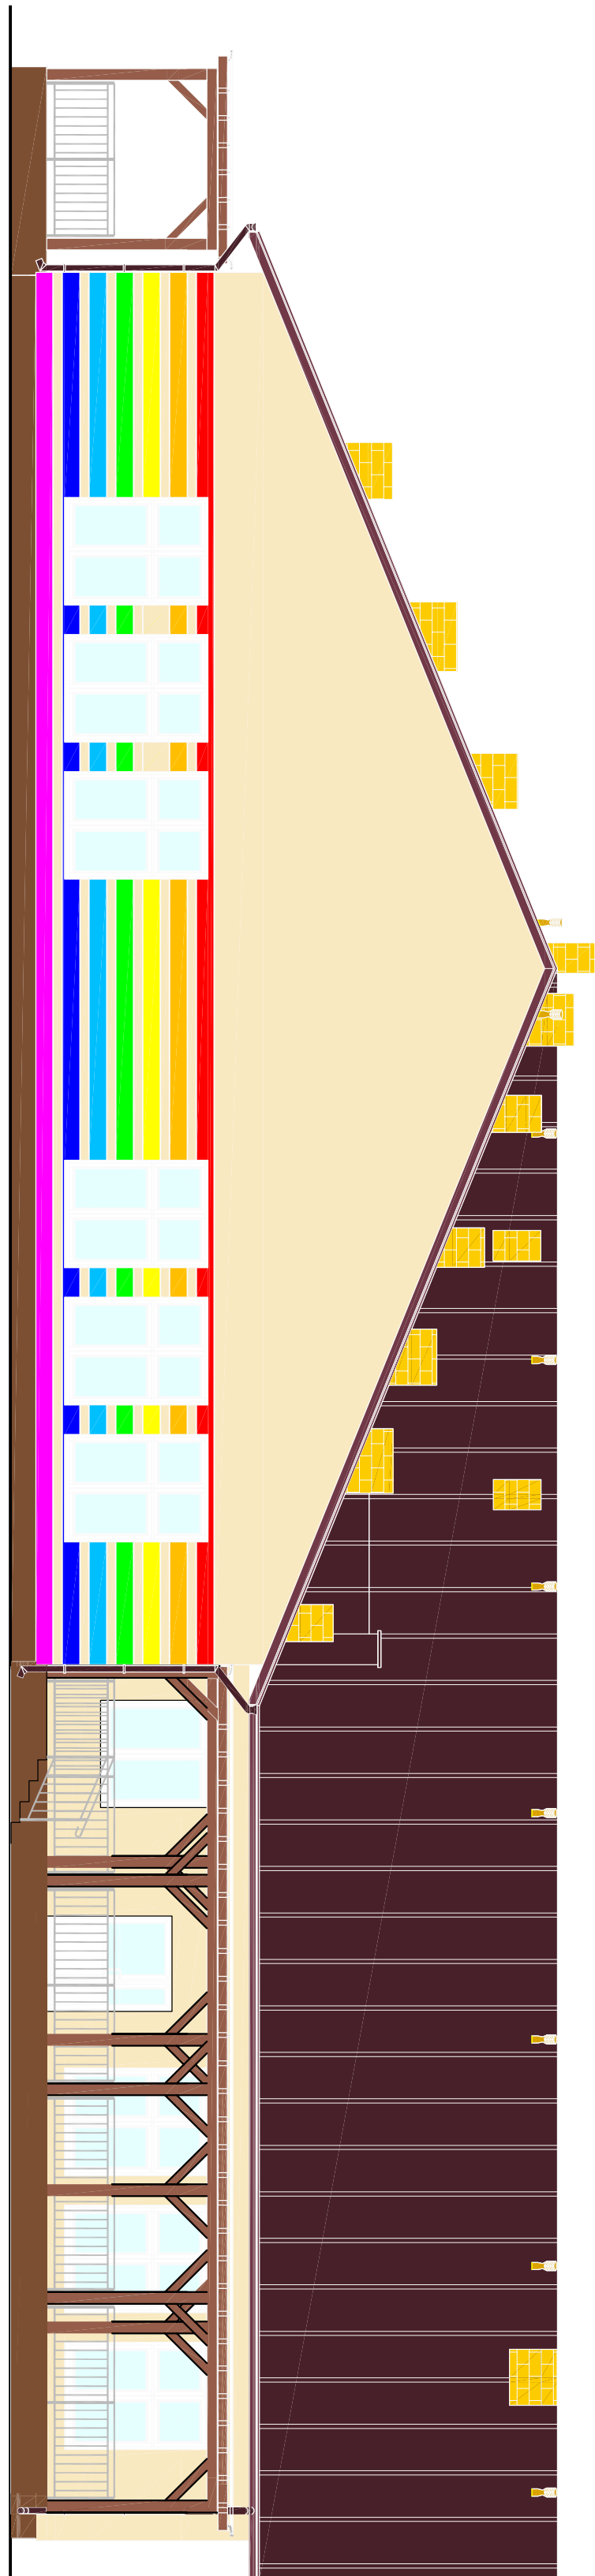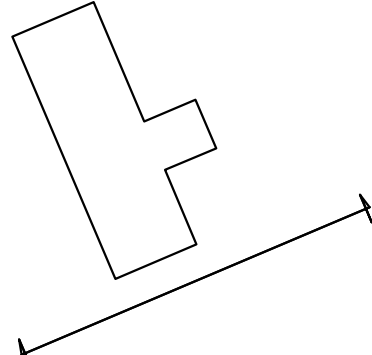

ELEWACJA WSCHODNIA

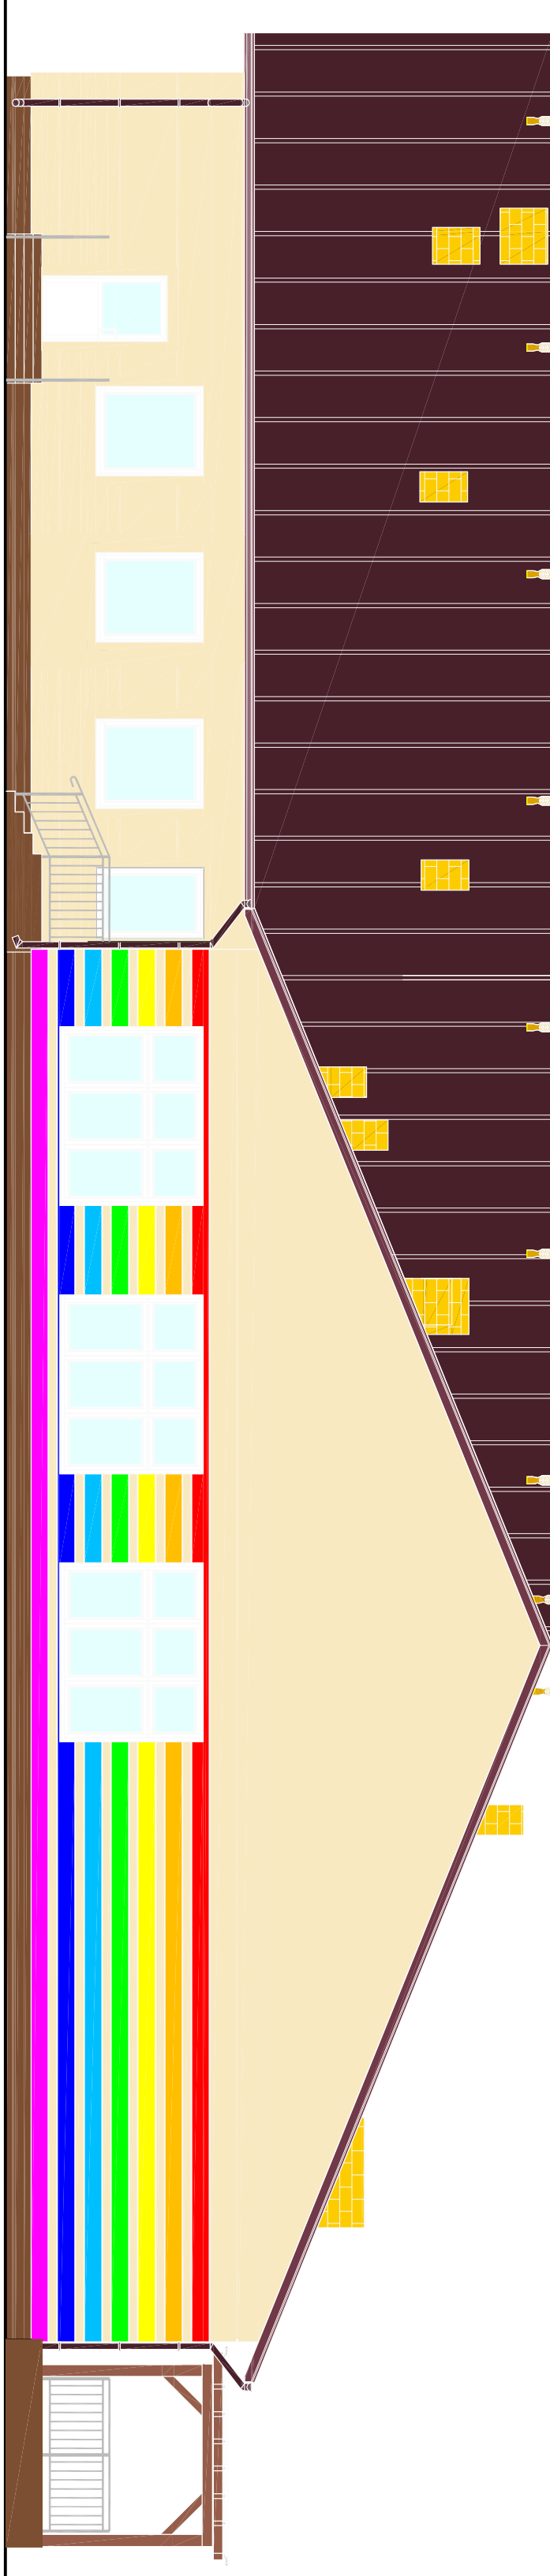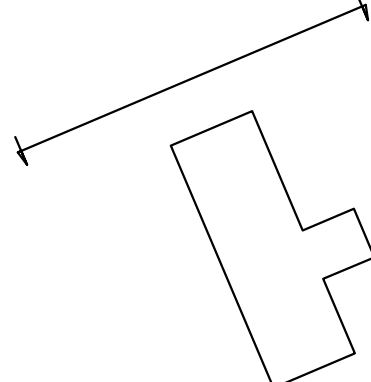

ELEWACJA ZACHODNIA

UWAGA: PRZED WYKONANIEM UZGODNIĆ KOLORYSTYKĘ Z INWESTOREM

FARMAX Sp. z o.o.									
ul. Dąbrowskiego 12, 60-100 Poznań									
NIP: 142-623-78-11									
REGON: 141987889									
KRS: 0000392222									
Miejscowość: Poznań									
Data: 12.12.2023									
Projektant: Jacek Górecki									
Inwestor: Urząd Miasta Poznań									
Adres: ul. Dąbrowskiego 12, 60-100 Poznań									
Temat: Budowa przedszkola									
Skala: 1:100									
Lp. kres. 1									
Nazwa 1									
Lp. kres. 2									
Nazwa 2									
