


Łapa stalowa LPA-2 (montowana na końcówkach krokwi)

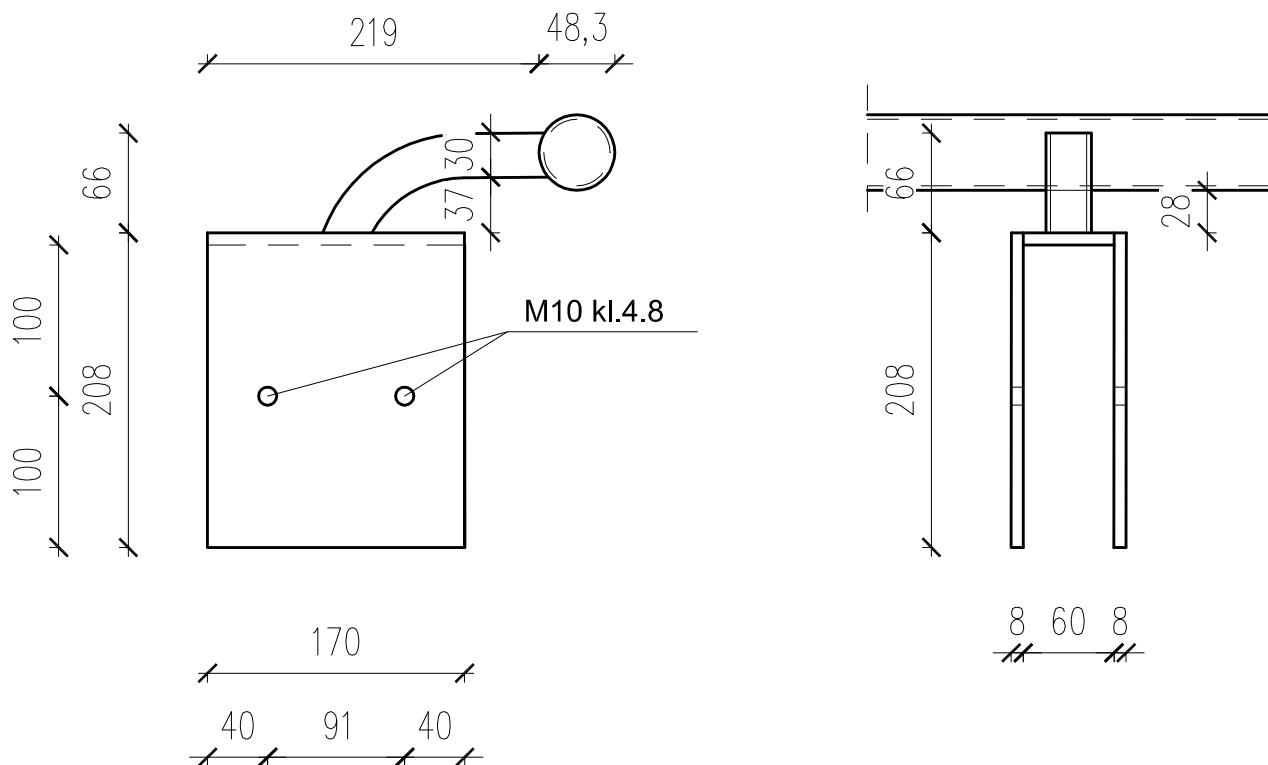

UWAGI:

Rura nierdzewna 30x3

rura nierdzewna 48,3x3

Blachy nierdzewne gr. 8mm

Elektroda: nierdzewna

Wszystkie spoiny pachwinowe - a6

'ARMAX' Sp. z o.o. 27-200 Starachowice, ul. 1go Maja 13 kom. 601 063 690				
Nazwa obiektu: BUDOWA PRZEDSZKOLA GMINNEGO WE WŁOSZCZOWIE PRZY UL. RÓŻANEJ NA DZIAŁCE NR 3815/2, 3815/3, 5112/2, 5136				
Inwestor: Gmina Włoszczowa ul. Partyzantów 14 29-100 Włoszczowa		Adres obiektu: Włoszczowa ul. Różana dz. nr ewid. 3815/2, 3815/3, 5112/2, 5136		
Przedmiot: Konstrukcja łapy LPA-2			Skala: 1:50	Nr rys. 32
Projektanci:	Nazwisko:	Nr uprawnień:	Data:	Podpis:
Architektura:	Danuta	22/66	11.2016r.	
PROJEKTOWAŁA:	Kozłowska-Kalbarczyk	Upr. architektoniczne		
Architektura:	Jarosław Kawiński	SW-1/2003	11.2016r.	
SPRAWDZIŁ:		Upr. architektoniczne		
Konstrukcja:	Jadwiga Janeczek	KL-1/99	11.2016r.	
PROJEKTOWAŁA:		Upr. konstrukcyjne		
Architektura:	Marek Szczerba	SWK/BO/0037/12	11.2016r.	
SPRAWDZIŁ:		Upr. konstrukcyjne		
Projekt	Patrycja Winkler		11.2016r.	
OPRACOWAŁA:				
Projekt	Dariusz Celuch		11.2016r.	
OPRACOWAŁ:				