
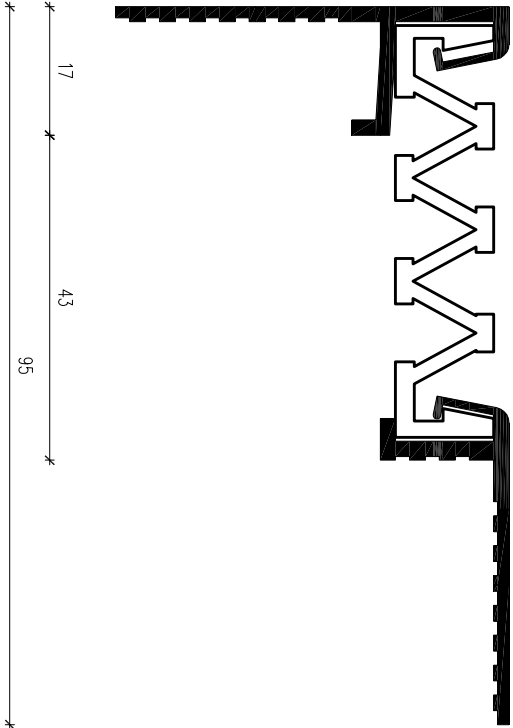


BUDOWA PRZEDSZKOLA GMINNEGO WE WŁOSZCZOWIE

Wykończenie szczeliny dylatacyjnej na ścianie (suficie) profilem nakładkowym DEFLEX 326-050

SKALA 1:1 / 1:25

Profil dylatacyjny ścienny i stropowy DEFLEX E326-050
– kompensacja szczeliny dylatacyjnej 30mm (+20mm/-10mm)
SKALA 1:1

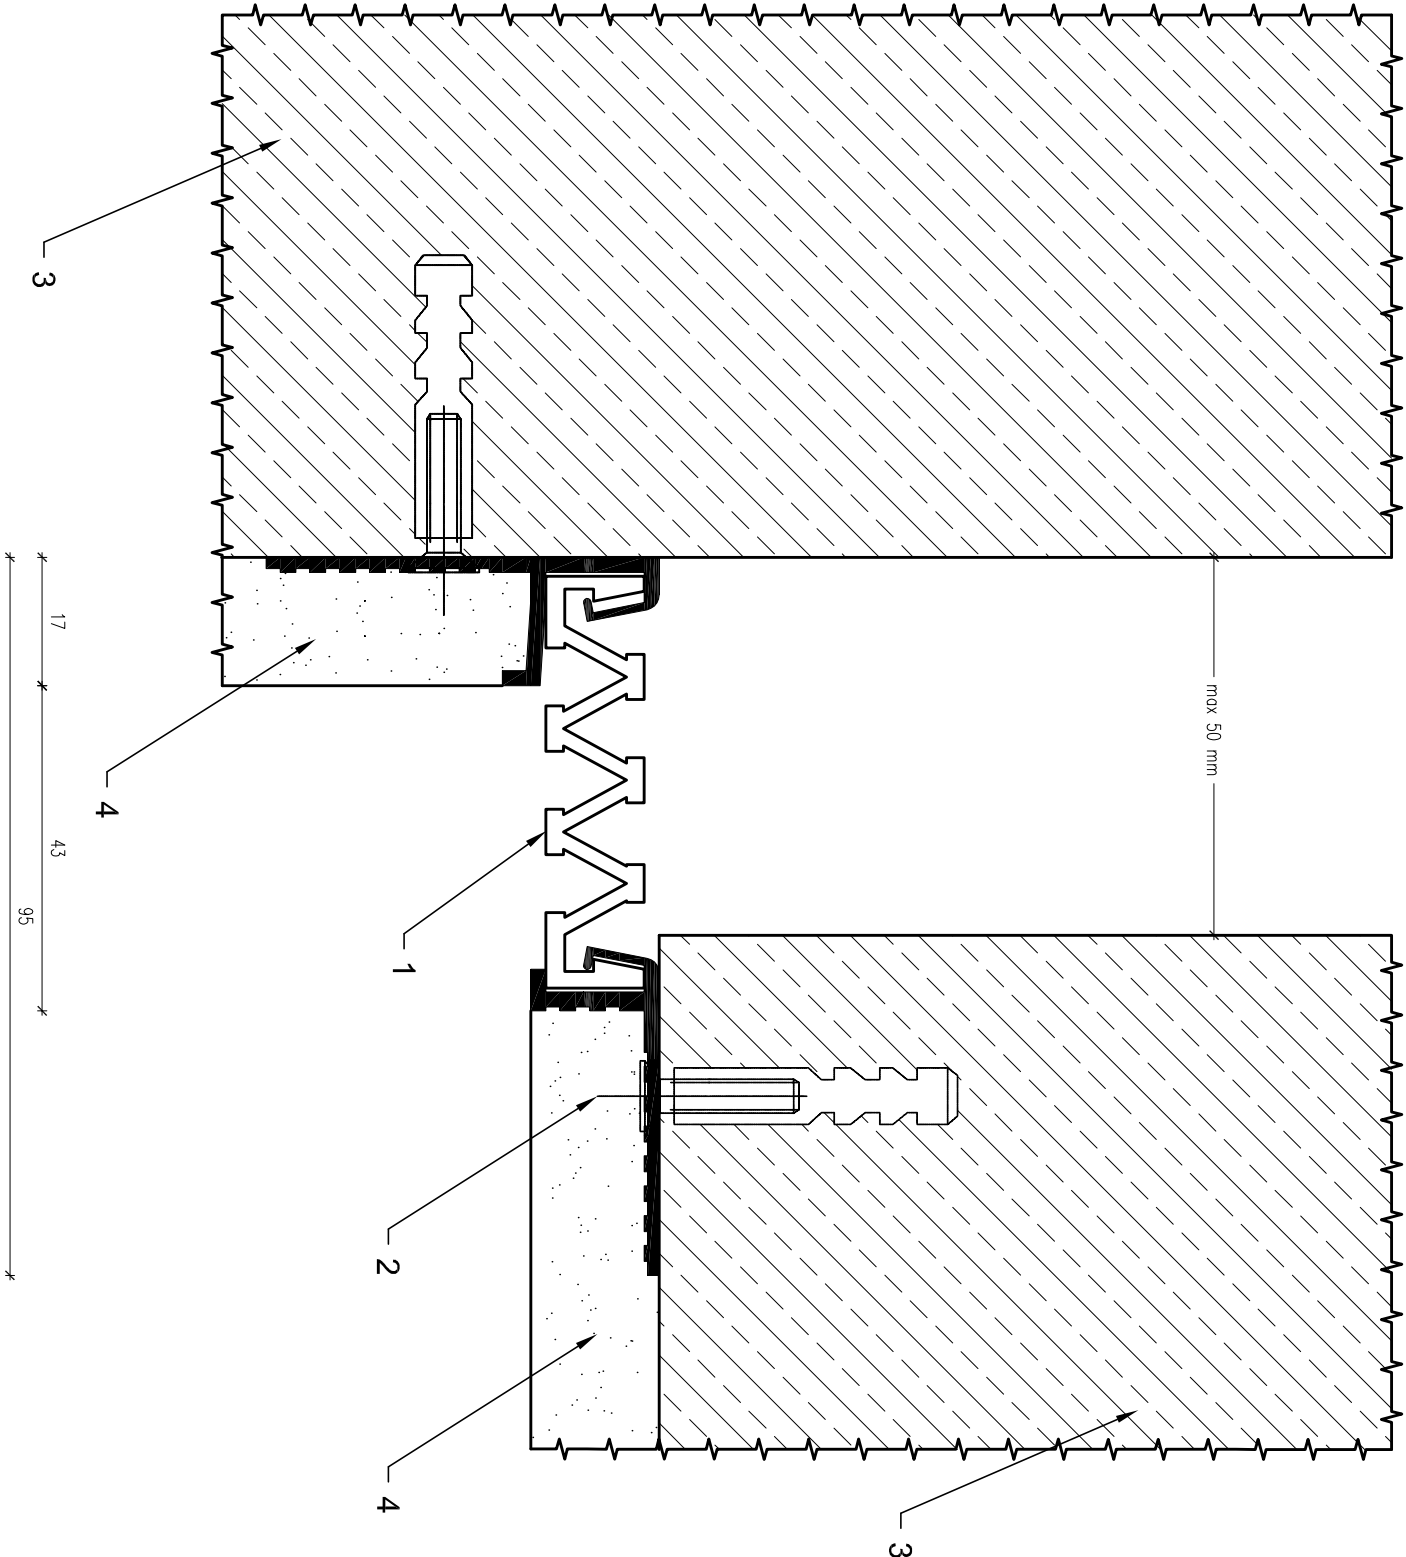

NR	NAZWA ELEMENTU I OPIS
1	Profil ścienny i stropowy DEFLEX E326-050
2	kotek rozporowy Fischer MBS + śruba w rozstawie co 300mm
3	ściana
4	tynk

'ARMAX' Sp. z o.o.				
27-200 Starachowice, ul. 1go Maja 13 kom. 601 063 690				
Nazwa obiektu: BUDOWA PRZEDSZKOLA WE WŁOSZCZOWIE PRZY UL. RÓŻANEJ NA DZIAŁCE NR 3815/2, 3815/3, 5112/2, 5136				
Inwestor: Gmina Włoszczowa ul. Partyzanów 14 29-100 Włoszczowa		Adres obiektu: Włoszczowa ul. Różana dz. nr ewid. 3815/2, 3815/3, 5112/2, 5136		
Przełmienie: Wykończenie szczeliny dylatacyjnej na ścianie (suficie) profilem nakładkowym DEFLEX 326-050		Skala:	Nr rys.	Str.
Projektant:	Nazwisko:	Nr uprawnień:	Data:	Podpis:
Projektant:	Danuta	22/66	11.2016r.	
Projektant:	Kozłowska-Kalbarczyk	Upr. architektoniczne	11.2016r.	
Projektant:	Jarosław Kowiński	SW-1/2003	11.2016r.	
Projektant:	Jadwiga Janeczka	Upr. architektoniczne	11.2016r.	
Projektant:	Marek Szczerba	KL-1/99	11.2016r.	
Projektant:	Patrycja Winkler	Upr. konstrukcyjne	11.2016r.	
Projektant:	Dariusz Celuch	SWK/BO/0037/12	11.2016r.	
Projektant:		Upr. konstrukcyjne	11.2016r.	
Projektant:			11.2016r.	
Projektant:			11.2016r.	