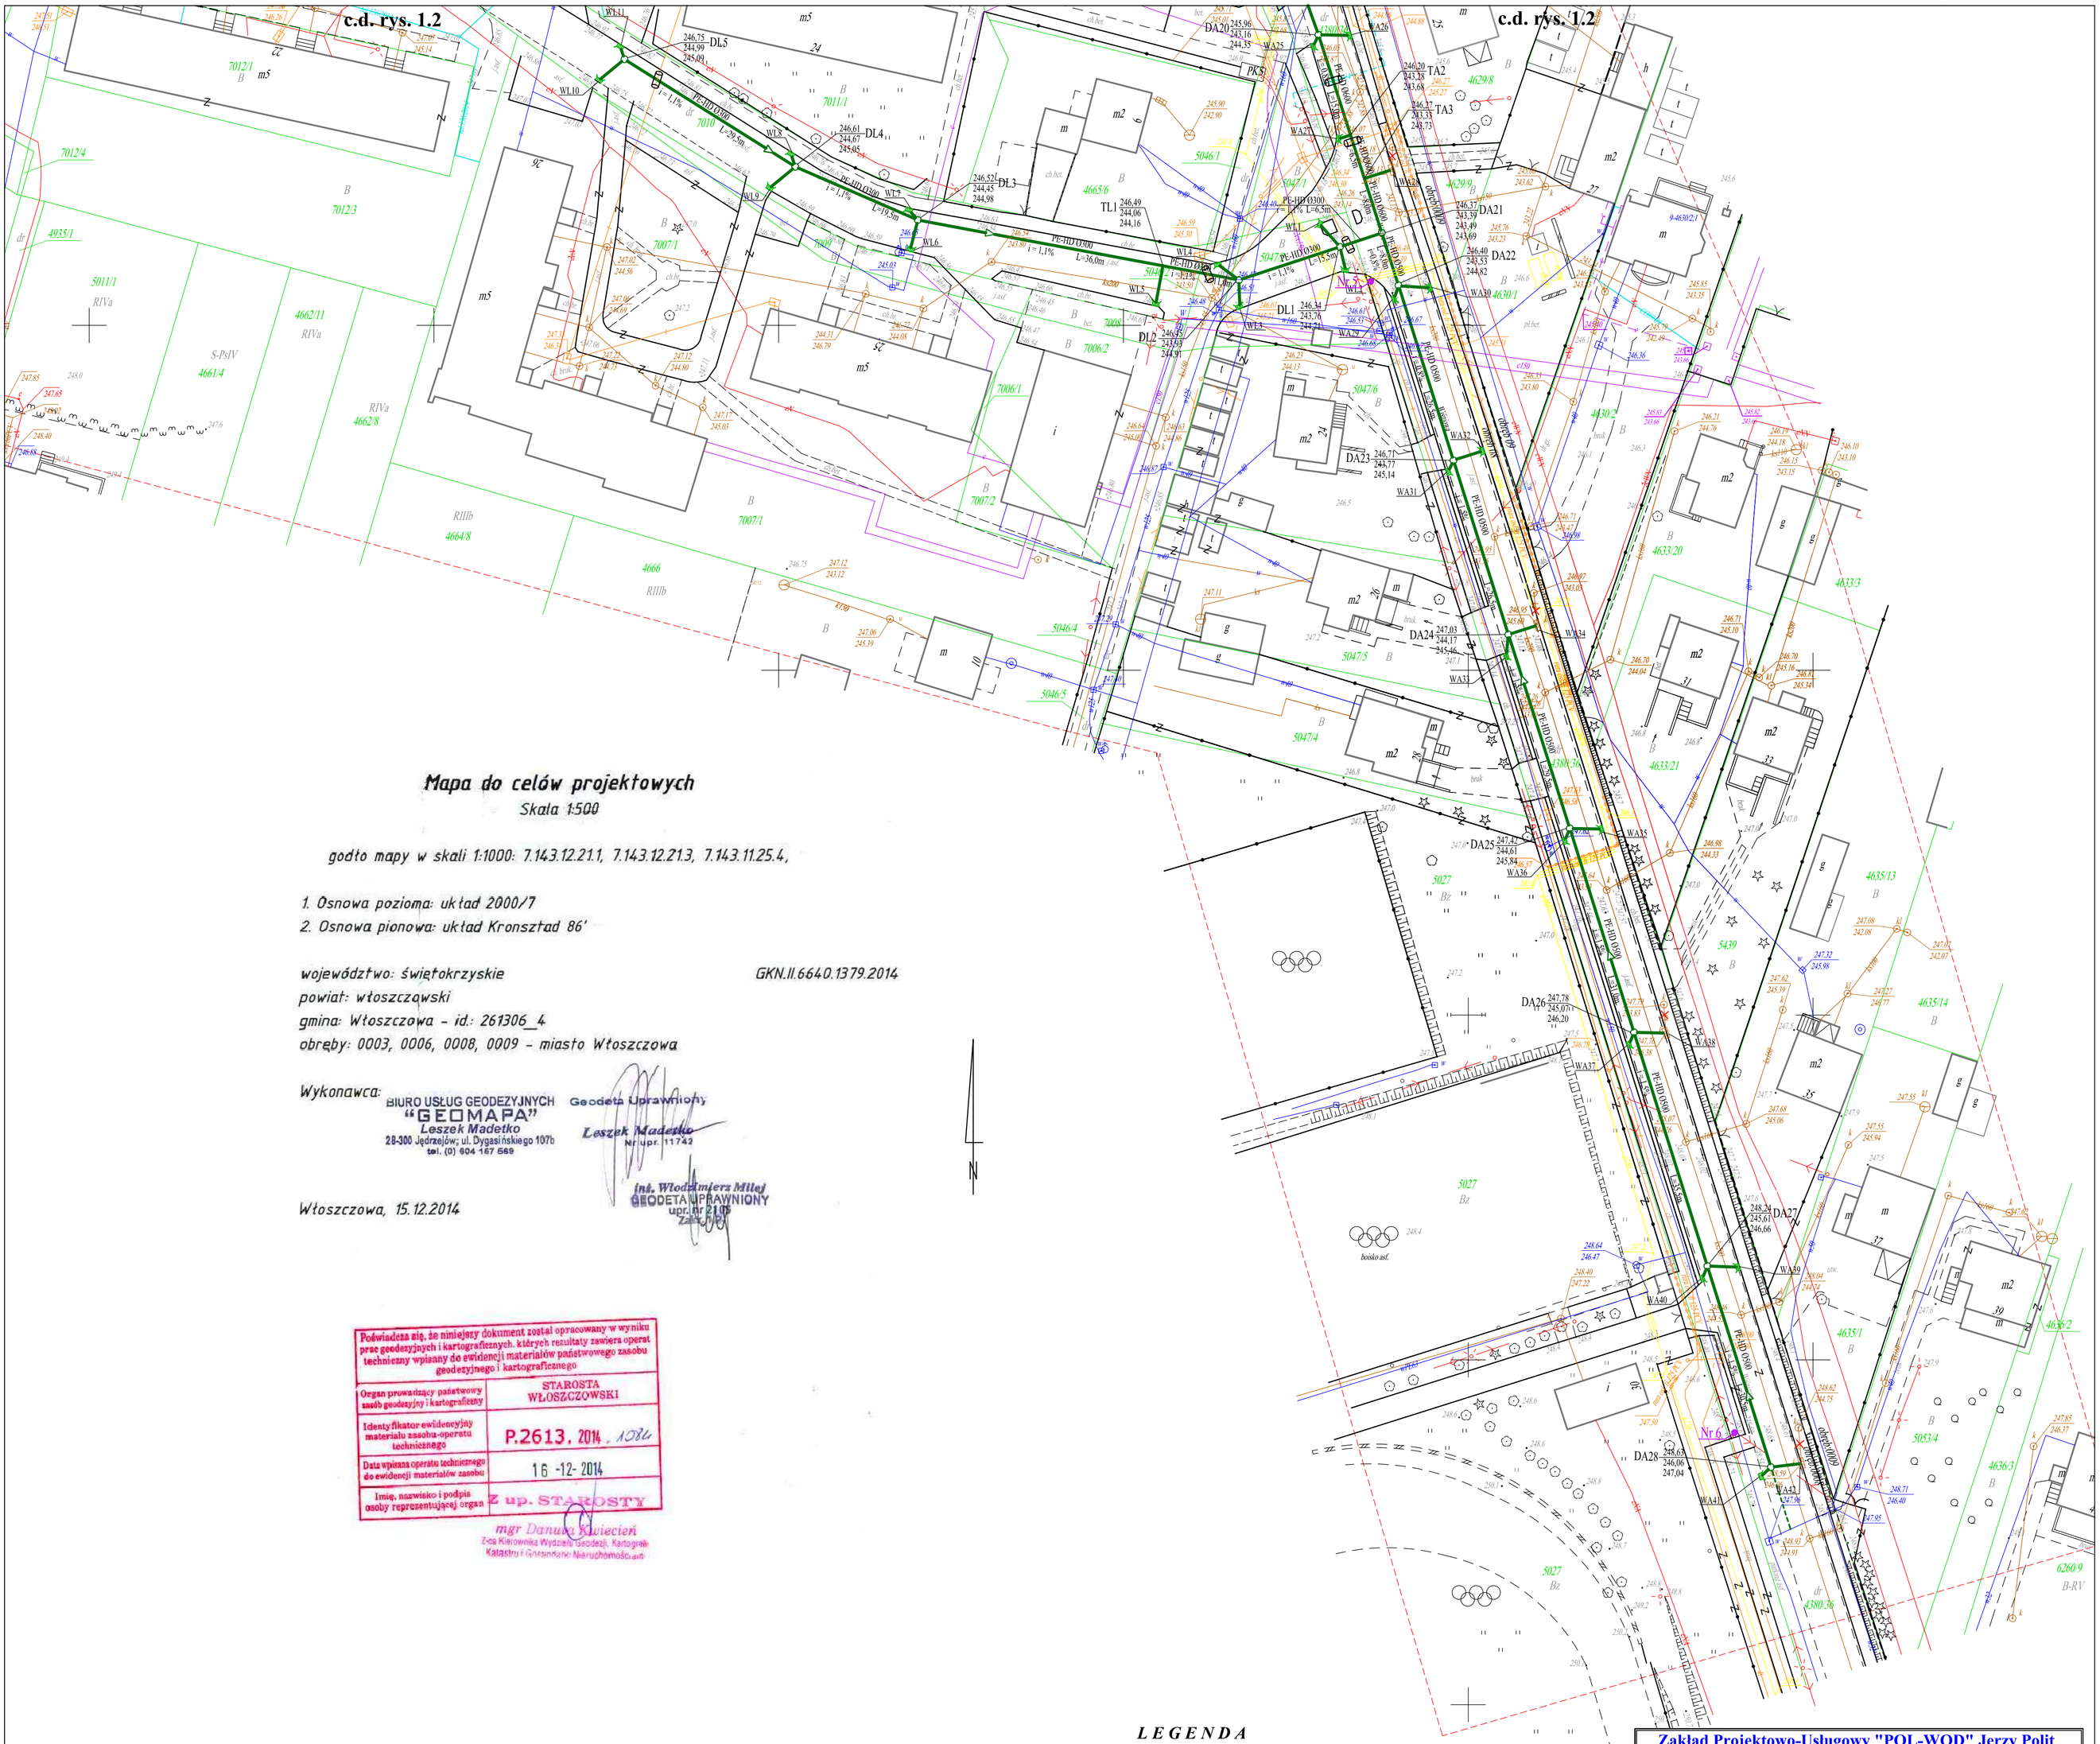

Mapa do celów projektowych

Skala 1:500

godło mapy w skali 1:1000: 7.143.12.21.1, 7.143.12.21.3, 7.143.11.25.4,

1. Osnowa pozioma: układ 2000/7
2. Osnowa pionowa: układ Kronsztad 86'

województwo: świętokrzyskie
powiat: włoszczowski
gmina: Włoszczowa - id.: 261306_4
obręby: 0003, 0006, 0008, 0009 - miasto Włoszczowa

GKN.II.6640.1379.2014

Wykonawca:

BIURO USŁUG GEODEZYJNYCH "GEOMAPA"
Leszek Madetko
28-300 Jędrzejów; ul. Dygasińskiego 107b
tel. (0) 604 167 569

Geodeta Uprawniony
Leszek Madetko
Nr upr. 11742

inż. Włodzimierz Milej
GEODETA UPRAWNIONY
upr. nr 2105
Zakr. 1/2

Włoszczowa, 15.12.2014

Poświadcza się, że niniejszy dokument został opracowany w wyniku prac geodezyjnych i kartograficznych, których rezultaty zawiera operat techniczny wpisany do ewidencji materiałów państwowego zasobu geodezyjnego i kartograficznego

Organ prowadzący państwowy zasób geodezyjny i kartograficzny	STAROSTA WŁOSZCZOWSKI
Identyfikator ewidencyjny materiału zasobu-operatu technicznego	P.2613. 2014. 1084
Data wpisana operatu technicznego do ewidencji materiałów zasobu	16 -12- 2014
Imię, nazwisko i podpis osoby reprezentującej organ	Z up. STAROSTY

mgr Danuta Kwiecień
Z-ca Kierownika Wydziału Geodezji, Kartografii Katastru i Gospodarki Nieruchomościami

LEGENDA

- proj. kan. deszczowy
- proj. wpust
- proj. odwodnienie liniowe
- proj. rura ochronna
- proj. rura ochronna dwudzielna na kable
- proj. kan. deszczowy wg odręb. oprac.
- proj. rura przewiertowa wg odręb. oprac.
- przewidywany kan. deszczowy
- istn. kanał do likwidacji
- Nr 2 otwór geologiczny

Uwaga:
Studnie kanału w ul. Wiśniowej w osi pasa jezdnego

Zakład Projektowo-Usługowy "POL-WOD" Jerzy Polit
Biuro: 25-516 Kielce, aleja IX Wieków Kielc 16/4

ZADANIE:	Odwodnienie osiedla Brożka we Włoszczowie
OBIEKT:	Odwodnienie osiedla Brożka we Włoszczowie - Budowa kanalizacji deszczowej na os. Brożka we Włoszczowie

Autorzy	Imię i nazwisko	Nr upr.	Podpis	Data	STADIUM:	SKALA
Projektował:	inż. Edward Biały	234/KL/74		05.2016 r.	Projekt Budowlany	1:500
Opracował:	Jerzy Polit			05.2016 r.		
Opracował:	mgr inż. Piotr Strąk			05.2016 r.	BRANŻA: Sanitarna	NR RYS.
Opracował:	Wiesław Kisiel	SWK/0017 /ZOOS/03		05.2016 r.		1.3
Sprawdził:	mgr inż. Wanda Mertyna	166/77		05.2016 r.		
NAZWA RYSUNKU:	PROJEKT ZAGOSPODAROWANIA TERENU					