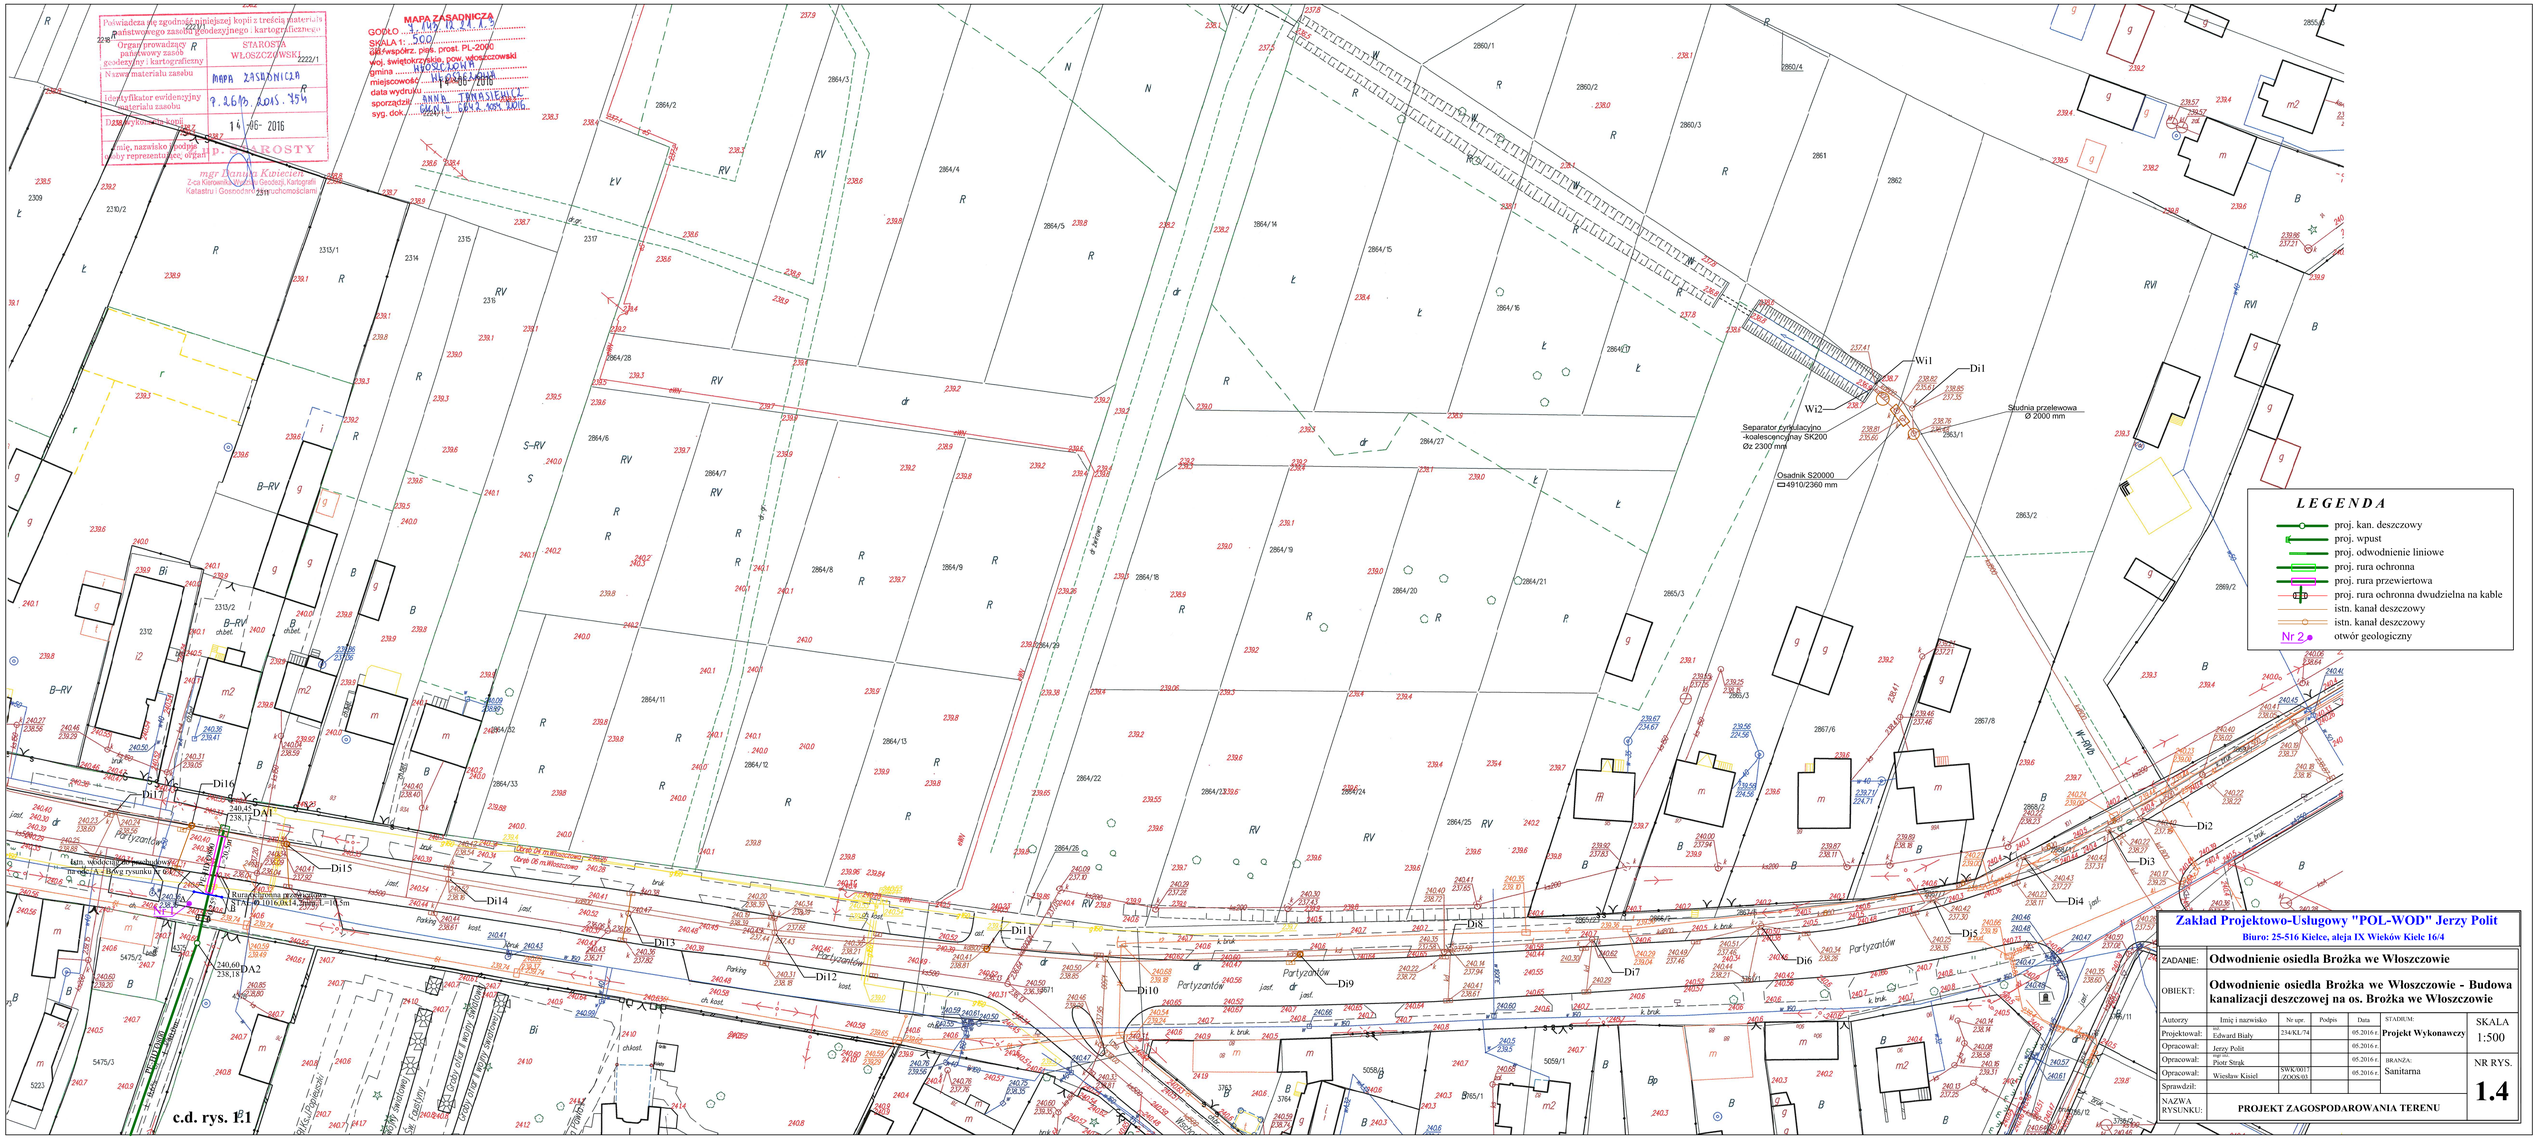

Zakład Projektowo-Usługowy "POL-WOD" Jerzy Polit
Biuro: 25-516 Kielce, aleja IX Wieków Kielc 16/4

ZADANIE:	**Odwodnienie osiedla Brożka we Włoszczowie**					
OBIEKT:	**Odwodnienie osiedla Brożka we Włoszczowie - Budowa kanalizacji deszczowej na os. Brożka we Włoszczowie**					
Autorzy	Imię i nazwisko	Nr upr.	Podpis	Data	STADIUM:	SKALA
Projektował:	mgr inż. Edward Biały	234/KL/74		05.2016 r.	**Projekt Wykonawczy**	1:500
Opracował:	Jerzy Polit			05.2016 r.		
Opracował:	mgr inż. Piotr Strąk			05.2016 r.	BRANŻA: Sanitarna	NR RYS.
Opracował:	Wiesław Kisiel	SWK/0013/ZOOS/03		05.2016 r.		**1.4**
Sprawdził:						
NAZWA RYSUNKU:	**PROJEKT ZAGOSPODAROWANIA TERENU**					