


PŁYTA DENNA KOMORY TECHNICZNEJ - sztuk 1

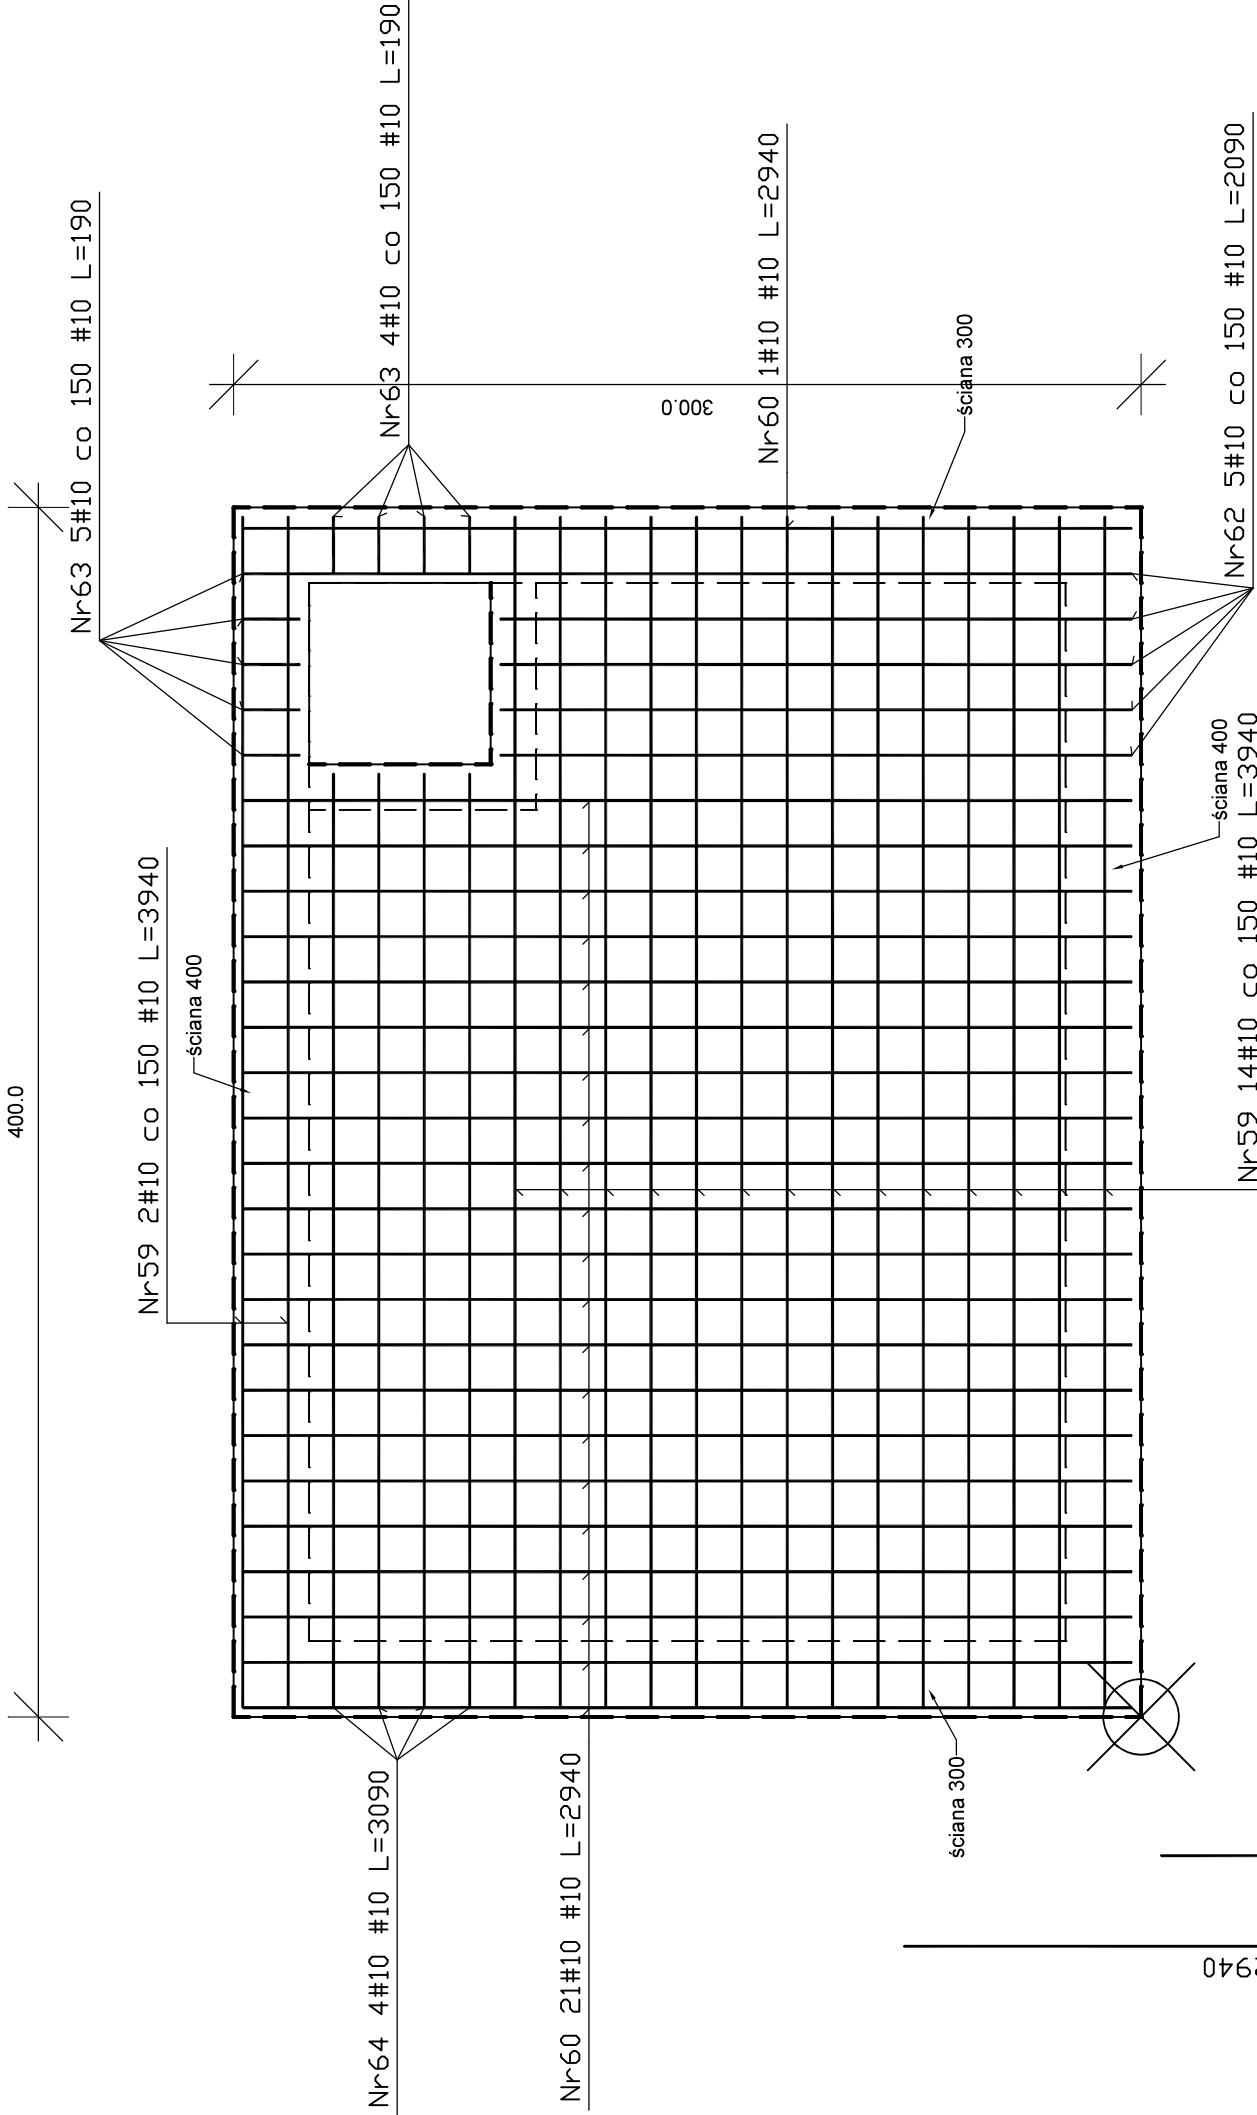

ZBROJENIE - strona dolna

ZBROJENIE - zestawienie elementów

Nr59 31#10 L=3940	Nr63 19#10 L=190
3940	190
Nr64 9#10 L=3090	
3090	

ZBROJENIE - strona góra

Wykaz stali – Płyta denna

Nr	Ilość [szt.]	Średnica [mm]	Długość poj. [mm]	Długość całkowita [m]	
				#6.0	#10.0
				500.0 MPa	
59	31	10.0	3940	---	122.14
60	44	10.0	2940	---	129.36
61	60	6.0	760	45.60	---
62	10	10.0	2090	---	20.90
63	19	10.0	190	---	3.61
64	9	10.0	3090	---	27.81
65	2	10.0	660	---	1.32

Długość całkowita [m]		45.6	305.1
Masa jednostkowa [kg/m]		0.222	0.617
Masa [kg]		10.1	188.1
Masa całkowita [kg]		198.3	

Beton konstrukcyjny C25/30

INWESTOR: GMINA WŁOSZCZOWA UL. PARTYZANTÓW 14 29-100 WŁOSZCZOWA	JEDNOSTKA PROJEKTOWA: EKOPROJEKT JACEK JAKÓBIK ZÓŁWIN, UL. NADARZYŃSKA 134, 05-807 PODKOWA LEŚNA
PROJEKTANT: MGR INŻ. ARCH. MARCIN WOJCIECH BUJNOWSKI NR EWD. Bł/299/94, MA-0118	
OBJEKT: DZIAŁKA EW. NR: 3620/2 POŁOŻONA WE WŁOSZCZOWIE PRZY PLACU WOLNOŚCI	
FAZA: PROJEKT WYKONAWCZY	
NAZWA PROJEKTU: WYKONANE DOKUMENTACJA ZAGOSPODAROWANIA TERENU W ŚRODKU RYNKU (PLAC WOLNOŚCI) W RAMACH PROJEKTU: KOMPLEKSOWA REWITALIZACJA CENTRUM WŁOSZCZOWY - UKSZTAŁTOWANIE ESTETYCZNEJ I FUNKCJONALNEJ PRZESTRZENI PUBLICZNEJ, WŁYWAJĄCEJ NA RZĄDU AKTYWNOŚCI SPOŁECZNEJ, REKREACJI ORAZ PRZEDSIĘBIORCZOŚCI MIESZKAŃCÓW	
TYTUŁ RYSUNKU: KOMORA TECHNICZNA FONTANNY PŁYTA DENNA	
DATA: 30.09.2018	SKALA: NR RYSUNKU/REWIZJA: 7
NR STR.: 7	