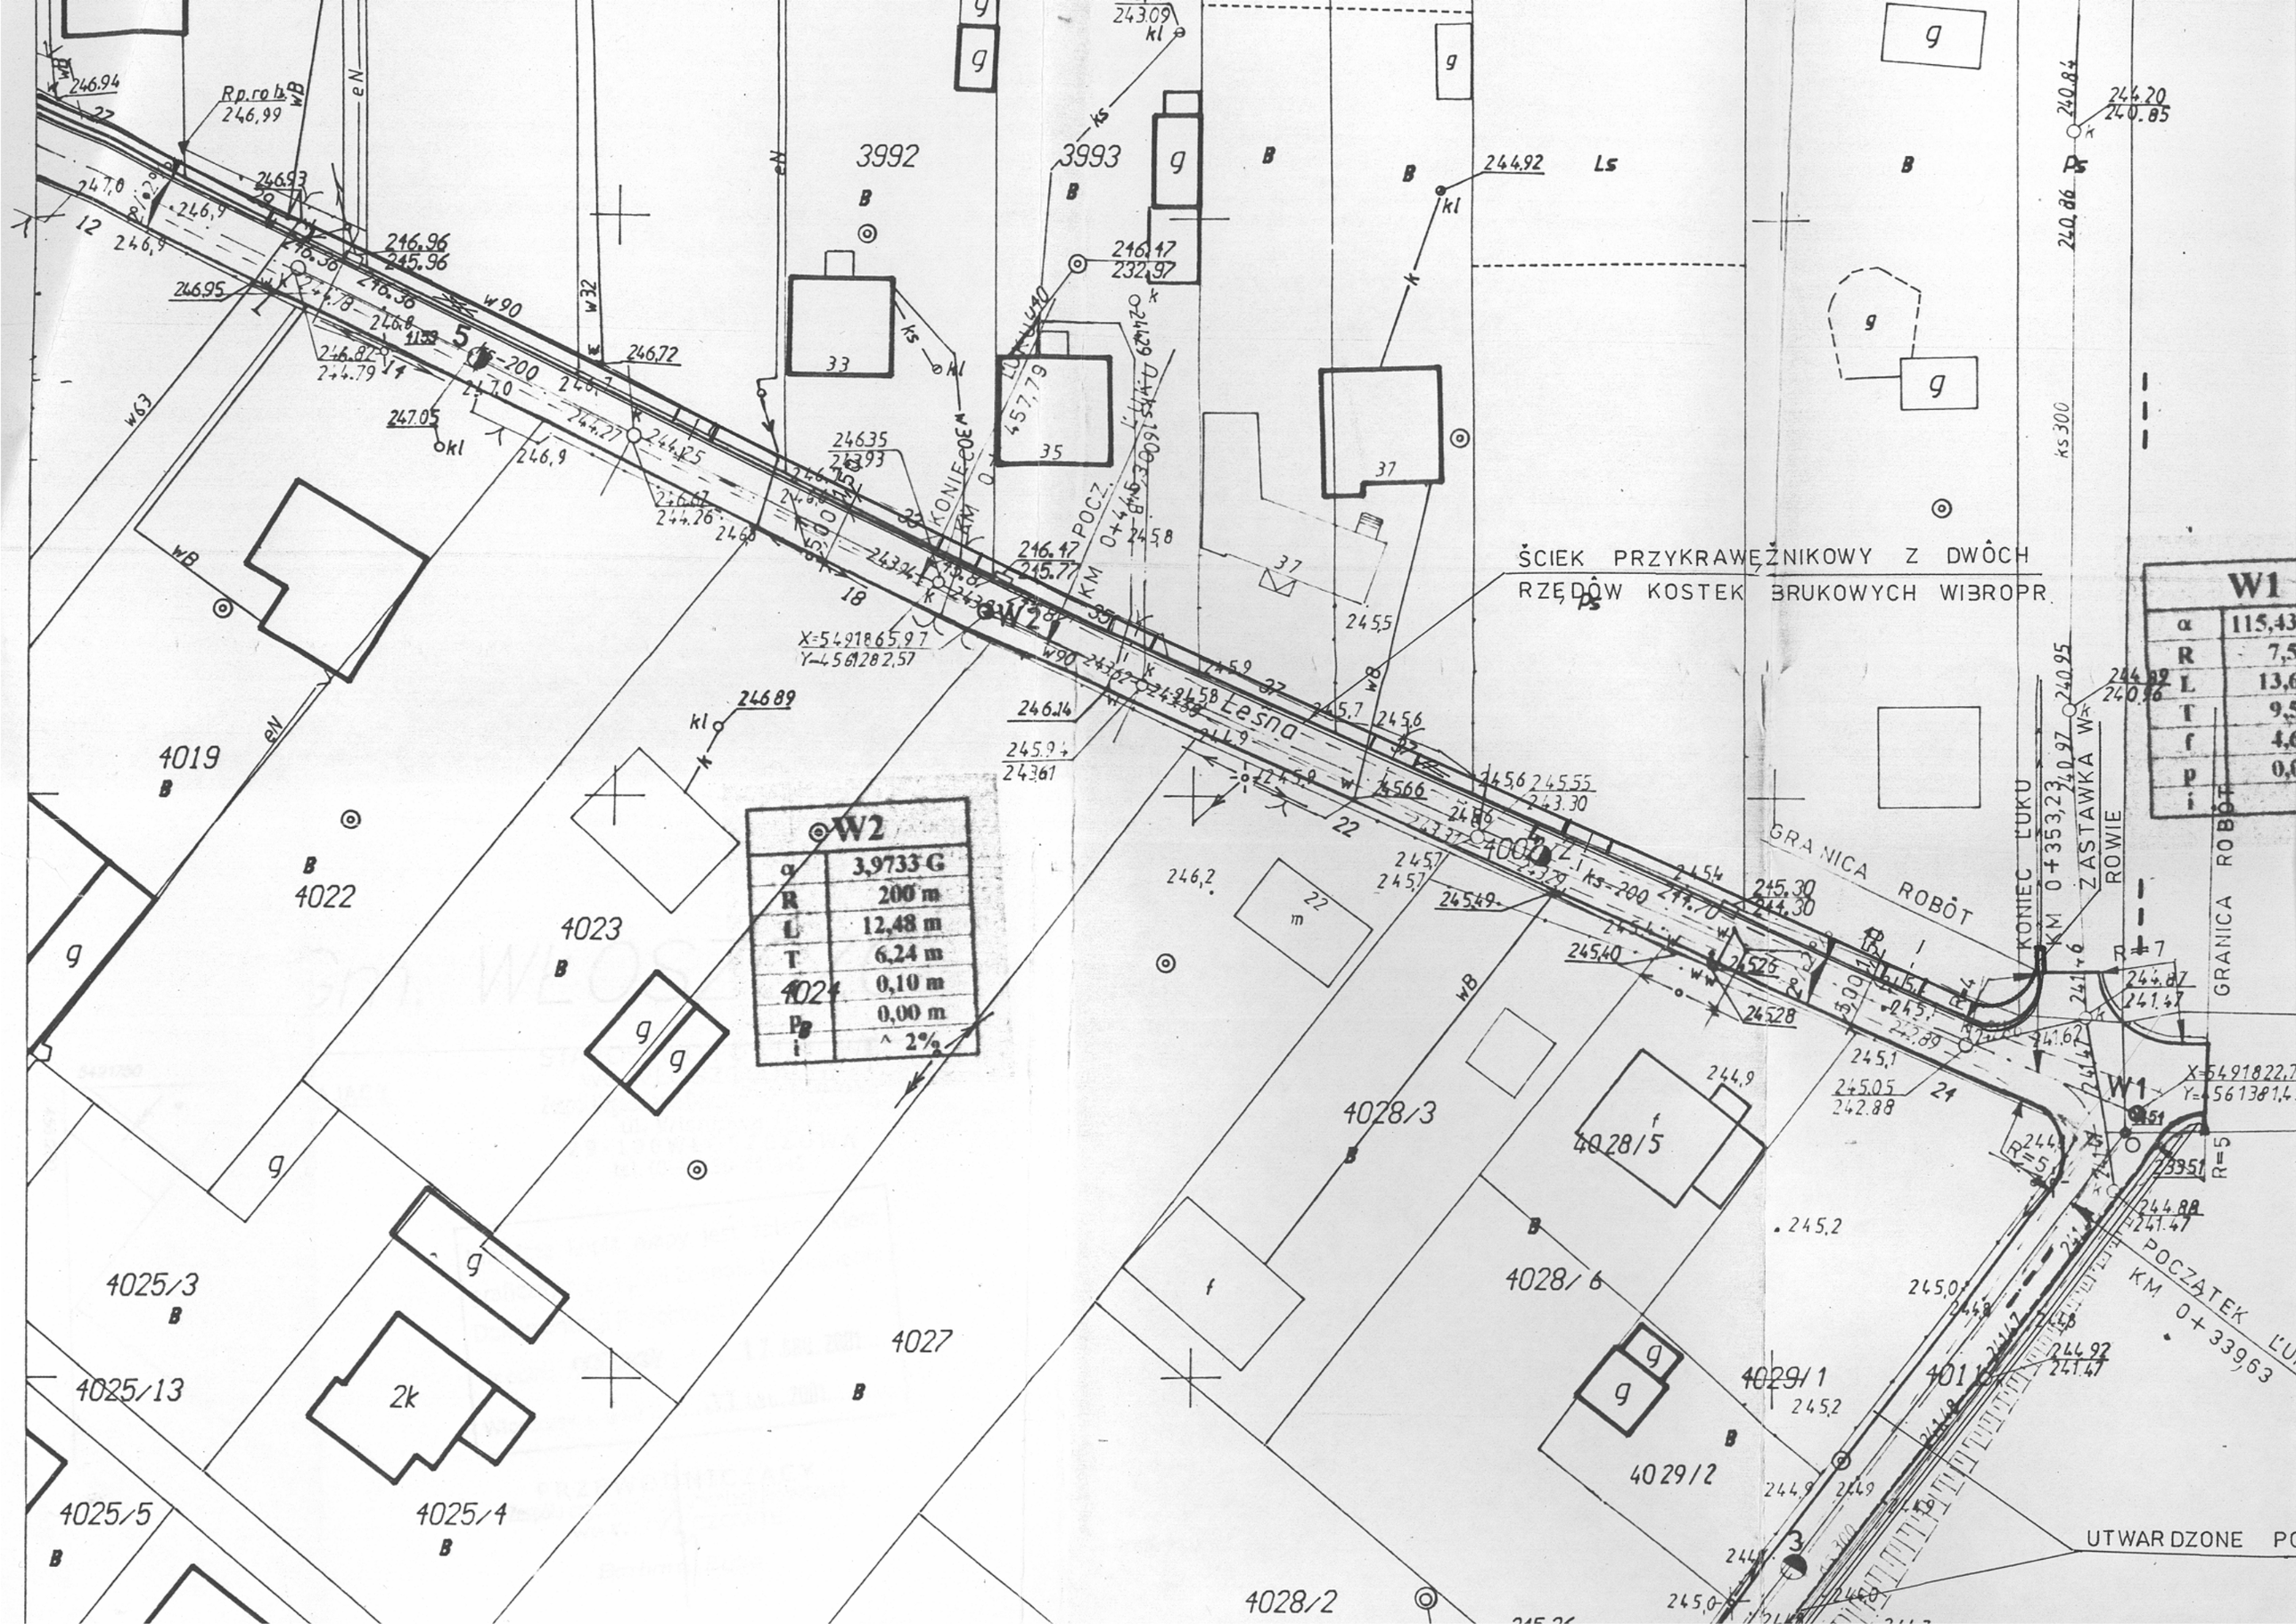
ŚCIEK PRZYKRAWĘŻNIKOWY Z DWÓCH RZĘDÓW KOSTEK BRUKOWYCH WIBROPR
W2
α 3,9733 G
R 200 m
L 12,48 m
T 6,24 m
f 0,10 m
p 0,00 m
i ^ 2%
W1
α 115,43
R 7,5
L 13,6
T 9,5
f 4,6
p 0,0
i
GRANICA ROBÓT
KONIEC ŁUKU
ZASTAWKA W ROWIE
POCZĄTEK ŁUKU
UTWARDZONE PO
Lesna
3992
3993
4019
4022
4023
4024
4027
4025/3
4025/13
4025/5
4025/4
4028/3
4028/5
4028/6
4029/1
4029/2
4028/2
X=549186 5,97
Y=456128 2,57
X=549822,7
Y=456138 1,4