


PRZEKRÓJ NORMALNO - KONSTRUKCYJNY  
TYP "B" OD KM 0+360 DO KM 0+800

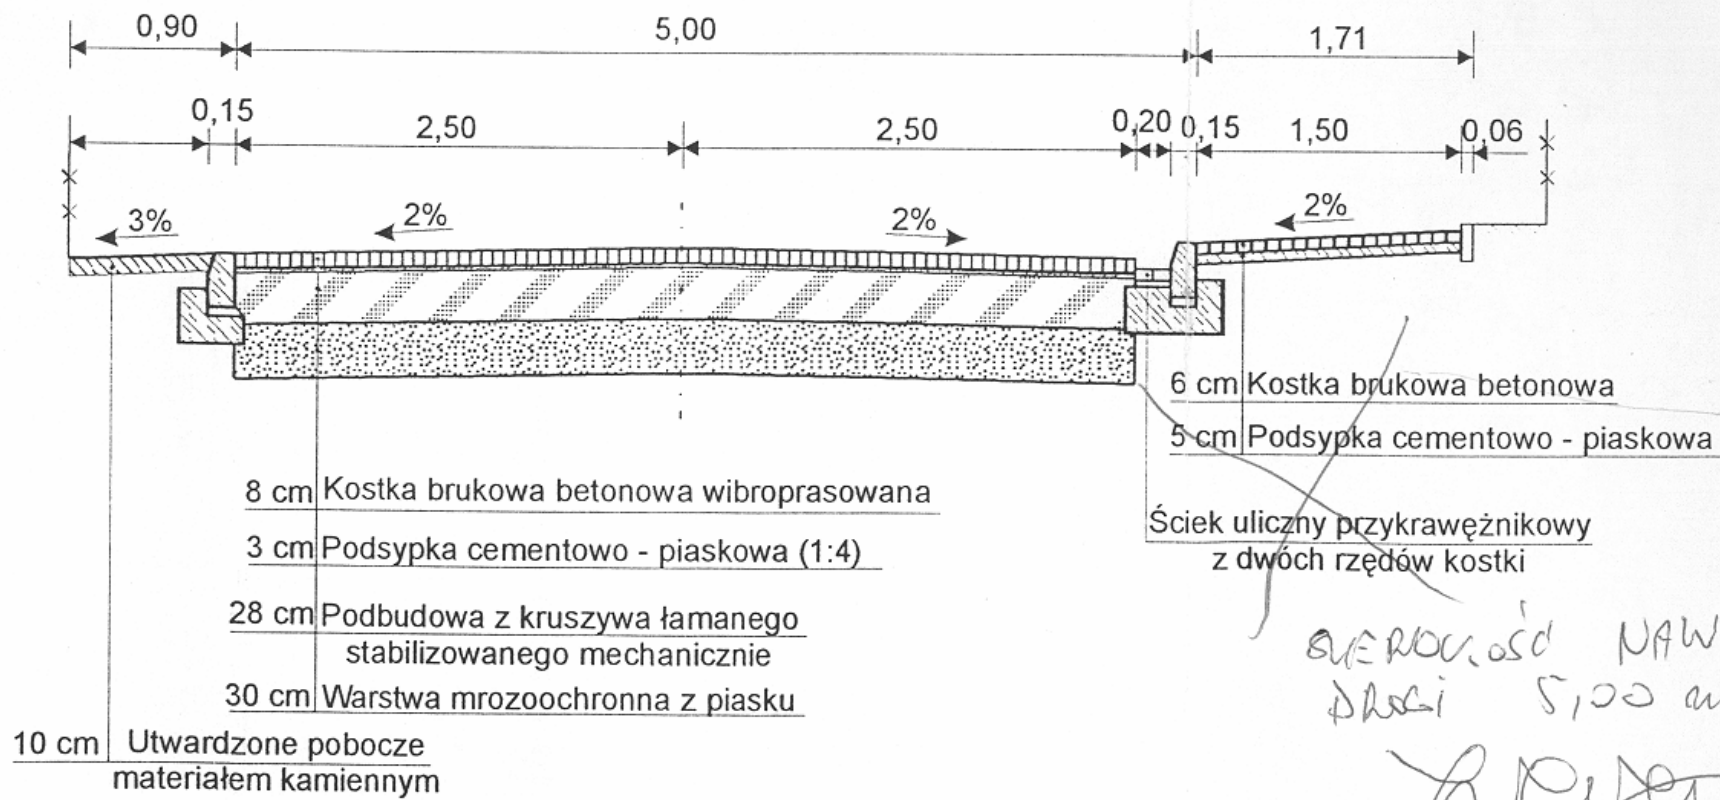

<b>BIURO PROJEKTOWE:</b> „Projektowanie i Nadzór Budownictwa Drogowego - mgr inż. Zbigniew Ciepliński” 25 - 408 KIELCE Os. „Na Stoku” 31/30 tel. (0-41) 332 50 47			<b>INWESTOR:</b> ZARZĄD MIEJSKI WE WŁOSZCZOWIE UL. PARTYZANTÓW 14 29 - 100 WŁOSZCZOWA		
<b>OBIEKT: PROJEKT BUDOWLANY: „PRZEBUDOWA ULICY LEŚNEJ we WŁOSZCZOWIE”</b>					
<b>RYSUNEK: PRZEKROJE NORMALNO - KONSTRUKCYJNE</b>					NR <b>4</b>
STANOWISKO	IMIĘ I NAZWISKO	NR UPRAW.	DATA	PODPIS	
Projektant	mgr inż. J. Morawski	KL-227/91	IX-2004	<i>[Signature]</i>	
Opracowujący	mgr inż. Z. Ciepliński	45/85	IX-2004	<i>[Signature]</i>	
Sprawdzający	inż. A. Harmala	KL-68/94	IX-2004	<i>[Signature]</i>	
BRANŻA Drogowa	STADIUM Proj. Bud.	ROK OPR. 2004	UMOWA Z DNIA	SKALA 1:50	EGZ.