WIDOK OGRODZENIA SKALA 1:20

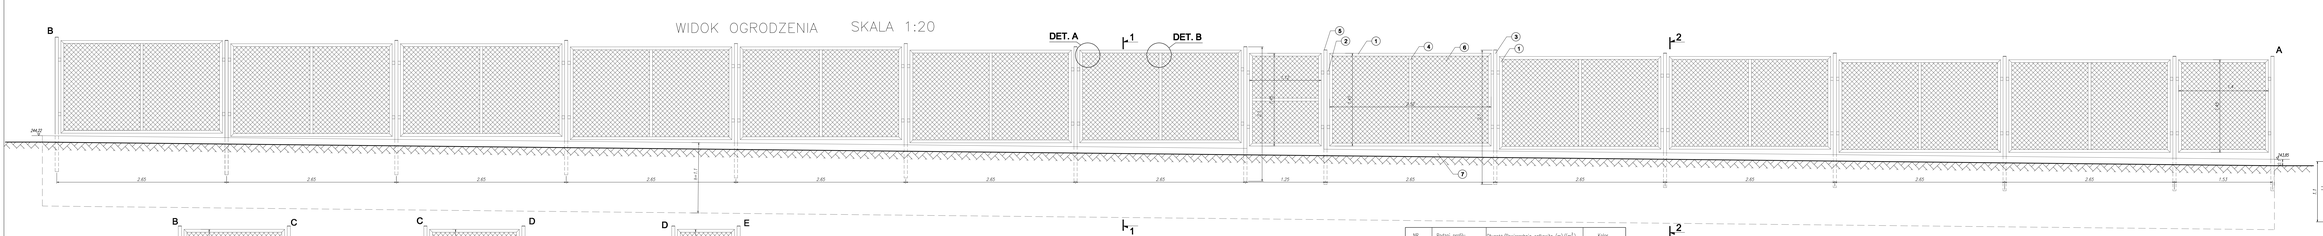
B
A
DET. A
DET. B
I-1
I-2
2.65
1.29
1.51
1.02
0.25
0.25
0.25