PRZEKRÓJ NORMALNO-KONSTRUKCYJNY PARKINGU

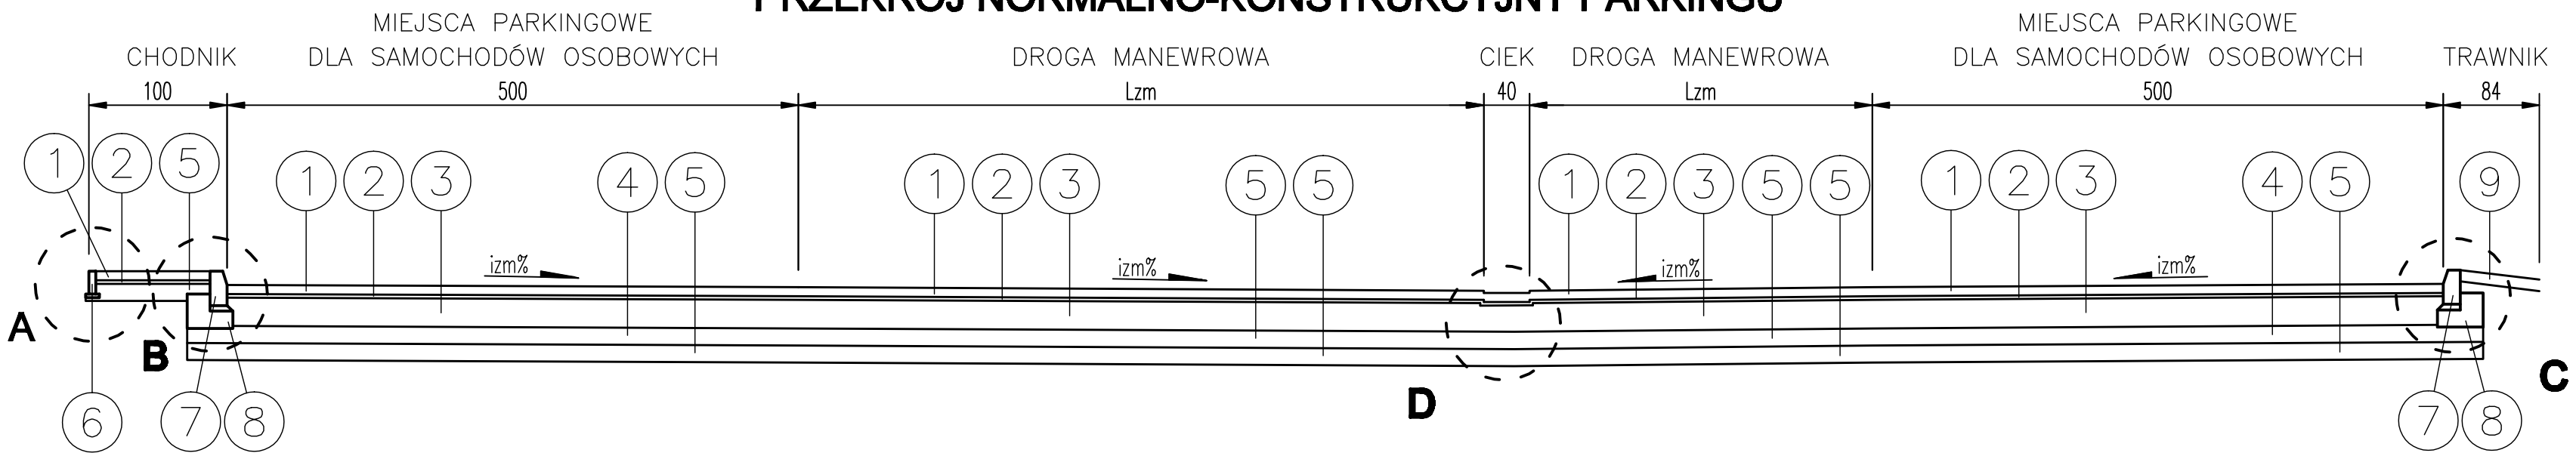

SZCZEGÓŁ KONSTRUKCYJNY "A"
Skala 1:20

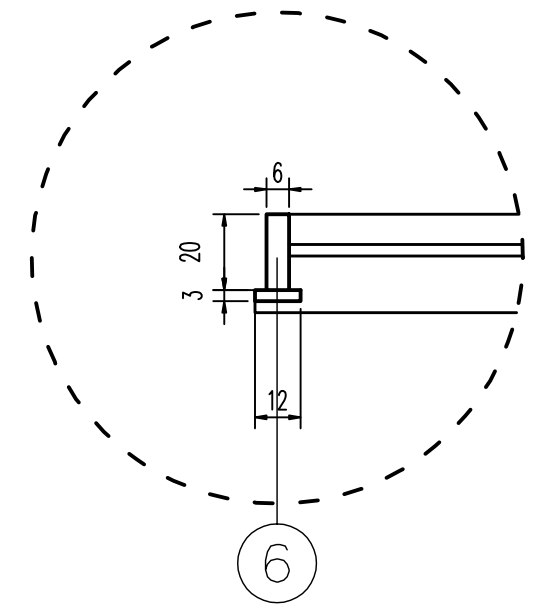

SZCZEGÓŁ KONSTRUKCYJNY "B"
Skala 1:20

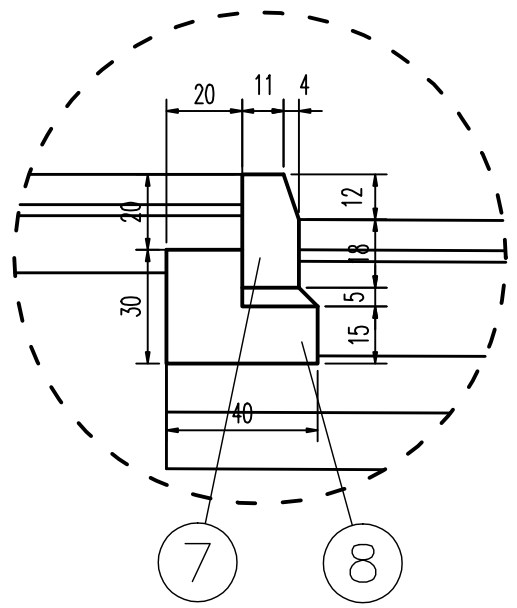

SZCZEGÓŁ KONSTRUKCYJNY "C"
Skala 1:20

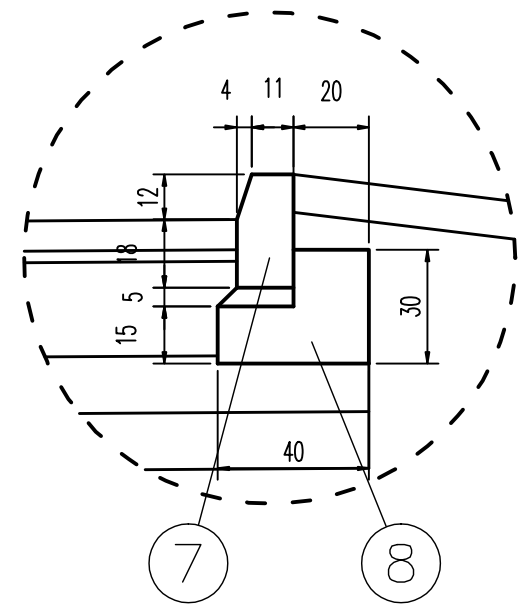

SZCZEGÓŁ KONSTRUKCYJNY "D"
Skala 1:20

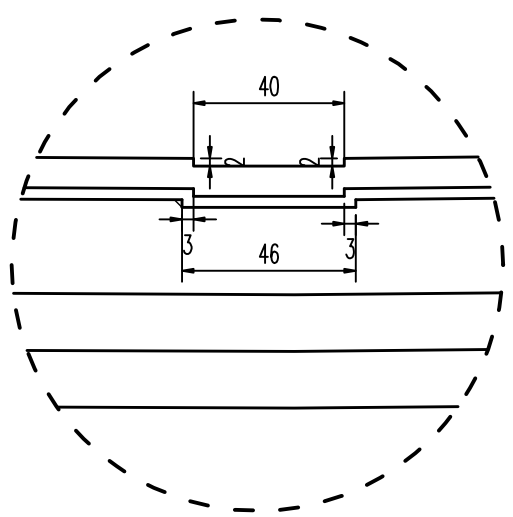

SZCZEGÓŁ KONSTRUKCYJNY "E"
Skala 1:20

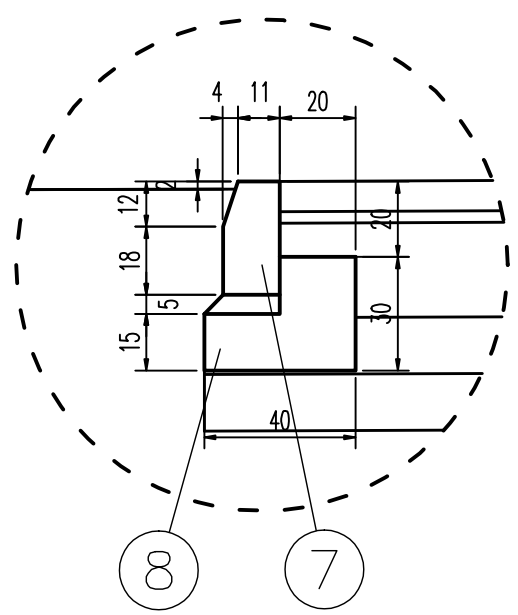

SZCZEGÓŁ KONSTRUKCYJNY "F"
Skala 1:20

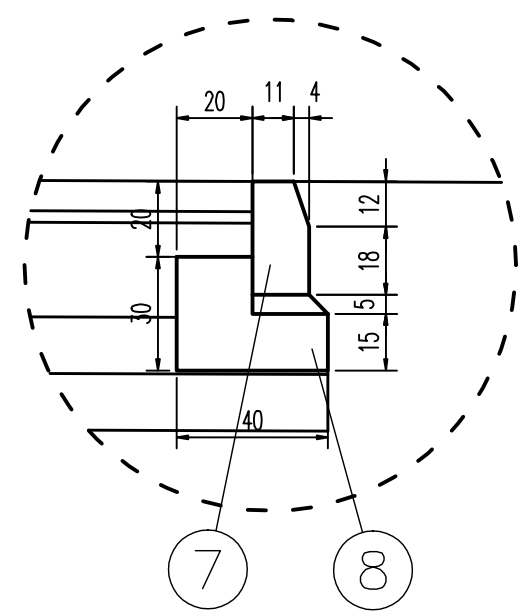

LEGENDA

1. Betonowa kostka brukowa wzór Behaton gr. 8cm wg PN-EN 1338:2005
2. Podsypka cementowo-piaskowa 1:4 gr. 3cm wg BN-64/8933-02 (pod kostką brukową na chodniku podsypka o gr. 5cm)
3. Podbudowa z kruszywa łamanego o ciągłym uziarnieniu 0/31,5mm stabilizowanego mechanicznie gr. 25cm wg PN-S-06102:1997
4. Wzmocnienie podłoża z piasku stabilizowanego cementem Rm=2,5MPa gr. 15cm wg PN-S-06102:1997
5. Wzmocnienie podłoża z piasku stabilizowanego cementem Rm=1,5MPa gr. 15cm wg PN-S-06102:1997
6. Obrzeże chodnikowe 6x20x100 cm wg BN-80/6775-04/0422, na podsypce piaskowej o wymiarach 5x10cm wg BN-80/8845-02
7. Krawężnik betonowy o wymiarach 15x30x100cm na podsypce cementowo-piaskowej 1:4 gr. 3cm wg PN-EN 1340:2004
8. Ława pod krawężnik jw. o wymiarach 30x40x20cm z betonu B10 wg PN-88/B-06250
9. Humusowanie wraz z obsianiem trawą gr. 10cm

UWAGA:

MIEJSCA WYKONANIA KRAWĘŻNIKA WG SZCZEGÓŁU KONSTRUKCYJNEGO "E" ORAZ "F" POKAZANO NA RYSUNKU NR PB-04

Inwestor (Zamawiający):
GMINA WŁOSZCZOWA
ul. Partyzantów 14
29-100 Włoszczowa

Generalny Projektant:

BIURO PROJEKTÓW BUDOWNICTWA
Chodor Projekt Sp. z o.o.
25-323 Kielce, Al. Solidarności 34, VIp
tel.(048-41) 33-26-249, fax. 33-26-268
http://www.chodor-projekt.com.pl
e-mail: office@chodor-projekt.com.pl

Inwestycja:
Budowa parkingu powyżej 10 stanowisk na terenie dz. nr ew. 3684/4 wraz ze zjazdami przy ul. Pocztowej i ul. 1 Maja we Włoszczowie

Obiekt: PARKING POWYŻEJ 10 STANOWISK				Stadium: PROJEKT WYKONAWCZY
Treść rysunku: PRZEKRÓJ NORMALNO-KONSTRUKCYJNY PARKINGU				Branża: DROGI
	Imię i nazwisko: (specjalność)	Nr upr.:	Podpis:	Nr projektu:
Projektant:	*mgr inż. P. Michalski (drogowa)*	*KL 107/02*		Data: kwiecień 2007
Sprawdził:	*mgr inż. T. Bator (drogowa)*	*KL 109/02*		Skala: 1:50
As. Projektanta:	*mgr inż. M. Pobocha*			Rysunek Nr: PW-03
As. Projektanta:	*mgr inż. A. Chomicz-Kowalska*			

Niniejsza dokumentacja ani żadna jej część nie może być powielana ani rozpowszechniana za pomocą urządzeń elektronicznych, mechanicznych, kopiujących, nagrywających i innych bez pisemnej zgody właściciela praw autorskich: Biura Projektów Budownictwa "CHODOR-PROJEKT" Sp. z o.o.