WIDOK OGRODZENIA

SKALA 1:20

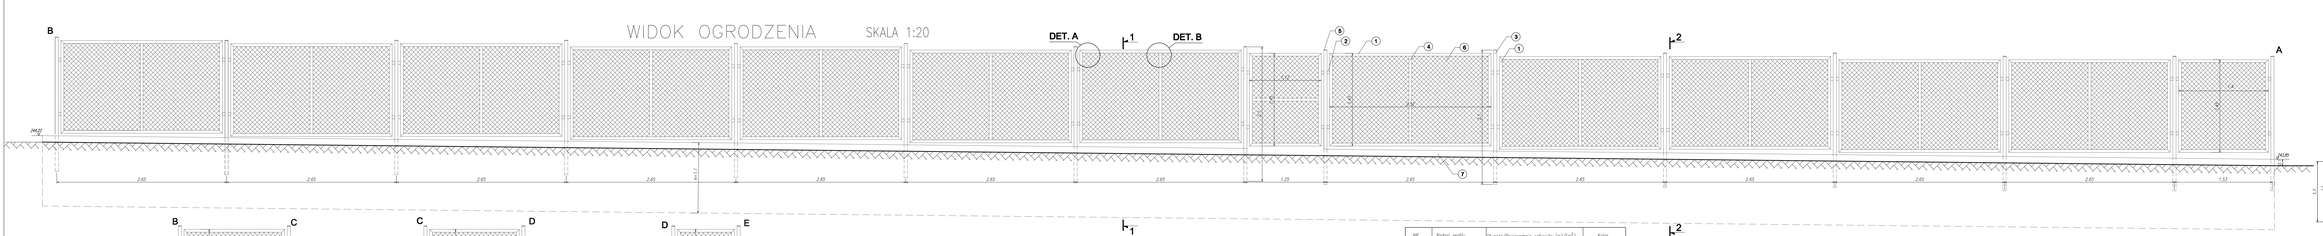

DET. A

SKALA 1:5

DET. B

SKALA 1:5

NR	Rodzaj profilu	Długość/Powierzchnia całkowita (m)/(m²)	Kolor
1	L 45x45x4	$l_{c=}$122,54m	ciemny zielony
2	C 50x40x3	$l_{c=}$2,72m	ciemny zielony
3	PK 50x4	$l_{c=}$37,8m	ciemny zielony
4	Ø 40x5	$l_{c=}$17,2m	ciemny zielony
5	SL 50x50x4	szt. 18	ciemny zielony
6	Siatka z drutu ocynkowanego w otulinie PCV oczko 50x50 #15/12,00	$P_{c=}$47m²	w otulinie PCV kolor ciemny zielony
7	Monik betonowy szer. 25cm, wys=110cm l=30m, Beton B-25	$V_{c=}$0,075m³ Objętość całkowita	

1-1

SKALA 1:10

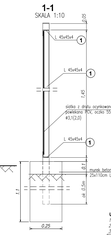

2-2

SKALA 1:10

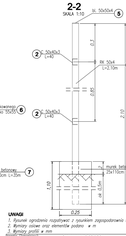

UWAGI

1. Rysunek ogrodzenia rozpoczynać z czownikiem zaprojektowanej bramy.
2. Wymiary oczek siatki elementów podaje w mm
3. Wymiary profili w mm
4. Montaż ogrodzenia

Inwestor:	**GMINA WŁOSZCZOWA** **ul. Pierzchnickie 14** **29-150 Włoszczowa**
Opracowanie Projektowe:	**Biuro Projektowe Budownictwa Ogólnego Ryszard Pacyna** ul.Jana III Sobieskiego 28/1 26-110 Busko-Zdrój tel.041 378 31 00, fax 041 378 31 00 e-mail: biuro@projekty-pacyna.pl
Tytuł:	**Budowa ogrodzenia boiska wielofunkcyjnego na terenie Zł. nr ew. 3890/4 wraz ze zjazdami przy ul. Pierzchnickiej i ul. I Maja we Włoszczowie**
Branża:	PROJEKT WYKONAWCZY
Nazwa rysunku:	OGRODZENIE
Branża:	ARCHITEKTURA
Imię i nazwisko upoważnienie nr	Nr ew.	Podpis	Nr strony:
Projektant: mgr inż. Ryszard P. Pacyna	41 /96/94		Data: kwiecień 2007
Sprawdził: dr inż. E. Kawa	41 /16/93		Skala: 1:20
Nr. Projektanta: mgr inż. E. Ślusarczyk			Rysunek nr: PW-05
Nr. Projektanta:			

Wszelkie wykorzystanie lub zmiana treści bez zgody autora jest niedozwolone. Jest to własność intelektualna biura projektowego "Biuro Projektowe Budownictwa Ogólnego Ryszard Pacyna" Busko-Zdrój. Any reproduction, modification or copyright infringement is illegal. Ten drawing nie może zostać użyte przez osoby trzecie bez zgody Biura Projektowego "Biuro Projektowe Budownictwa Ogólnego Ryszard Pacyna" Busko-Zdrój.