


WYMIARY STANOWISK POSTOJOWYCH

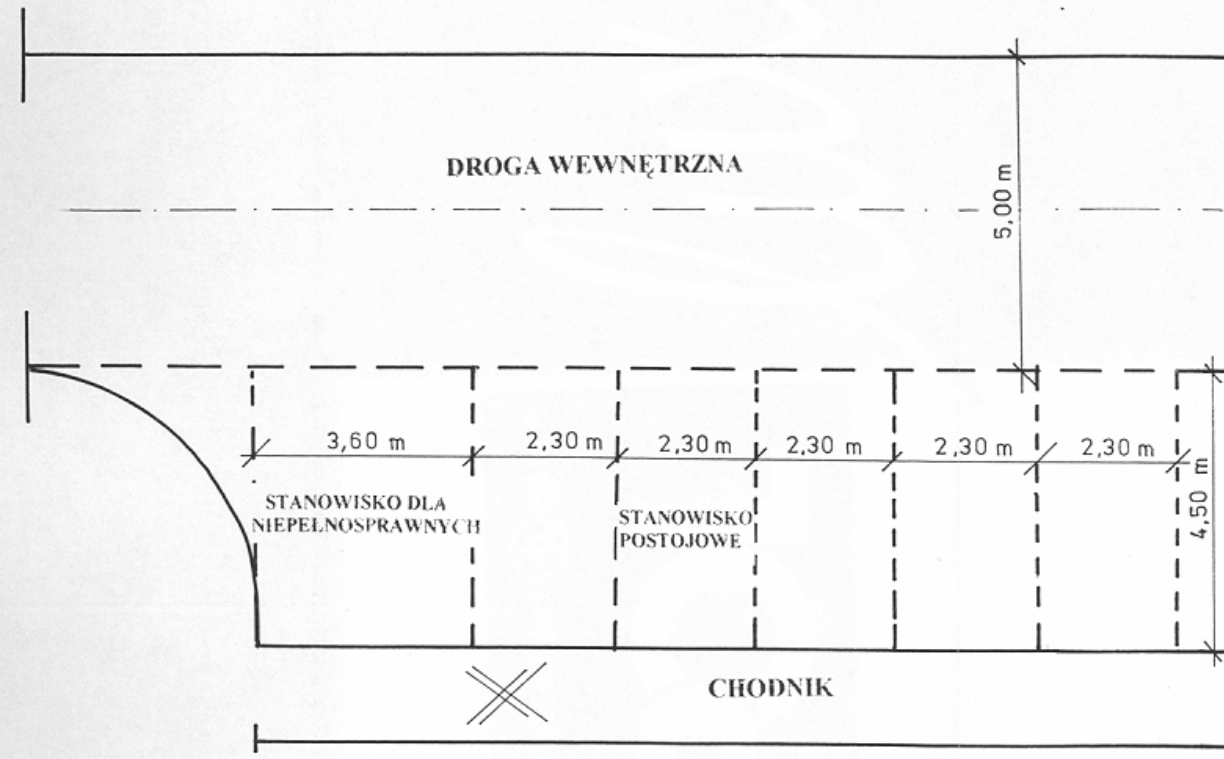

SKALA 1 : 100

BIURO PROJEKTOWE: „Projektowanie i Nadzór Budownictwa Drogowego - mgr inż. Zbigniew Ciepliński” 25 - 408 KIELCE Os. „Na Stoku” 31/30 tel. (0-41) 332 50 47				INWESTOR: ZARZĄD MIEJSKI WE WŁOSZCZOWIE UL. PARTYZANTÓW 14 29 - 100 WŁOSZCZOWA	
OBIEKT: PROJEKT BUDOWLANY : „BUDOWA DROGI WEWNĘTRZNEJ NA OSIEDLU BROŻKA WRAZ Z OŚWIETLENIEM ULICZNYM”					
RYSUNEK: WYMIARY STANOWISK POSTOJOWYCH					NR 10
STANOWISKO	IMIE I NAZWISKO	NR UPRAW.	DATA	PODPIS	
Projektant	mgr inż. J. Morawski	KL-227/91	X - 2001	[Signature]	
Opracowujący	mgr inż. Z. Ciepliński	45/85	X - 2001	[Signature]	
		KL.com.pl	X - 2001		