



Sposób podwieszania kabli telefonicznych na linii energetycznej NN

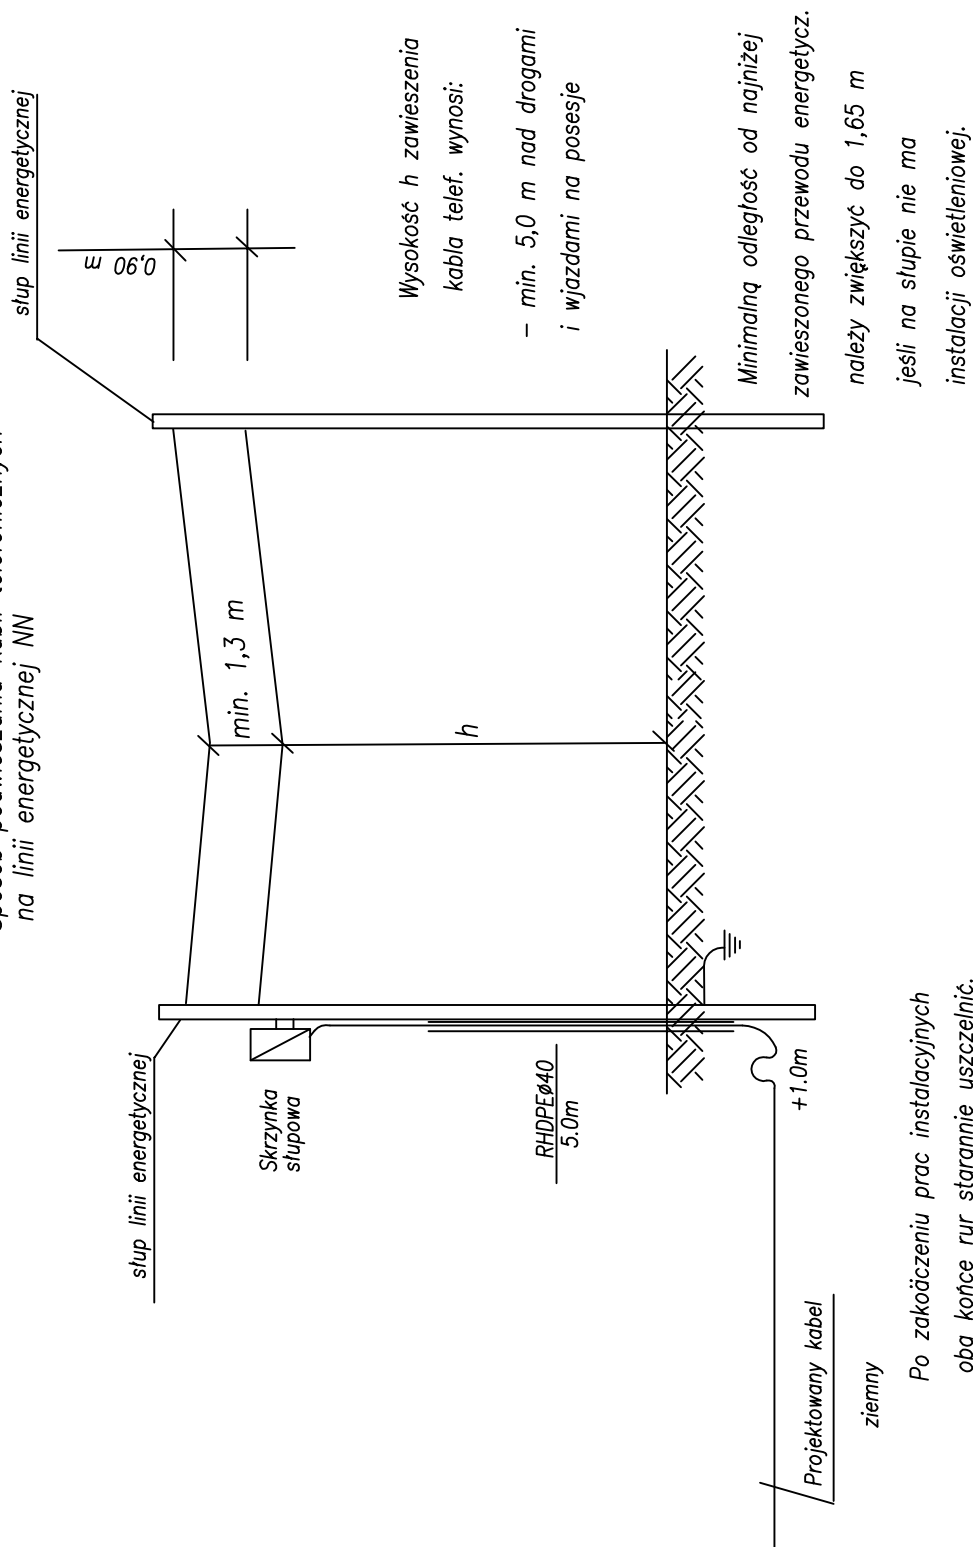

ziemny
Po zakończeniu prac instalacyjnych
oba końce rur starannie uszczelnić.

 <p>NEOINVEST spółka z o.o. 25-324 KIELCE Al.Solidarności 34</p>	<p>Obiekt: Uzbrojenie terenu osiedla budownictwa jednorodzinnego Reja we Włoszczowie, ulice: Norwka, Makuszyńskiego, Tuwima, Orzeszkowej, Dygasińskiego i Reja we Włoszczowie.</p> <p>Przebudowa istniejącej sieci telefonicznej</p> <p>Spodwieszania kabli telef. na linii energetycznej</p>	Projektował:	Uprawnienie:	Data	Podpis
		Mirosław Mikuła	MAP/0122/PWOT/07	11.2007r	
		Branża : TELETECHNICZNA		Rys. nr 4	