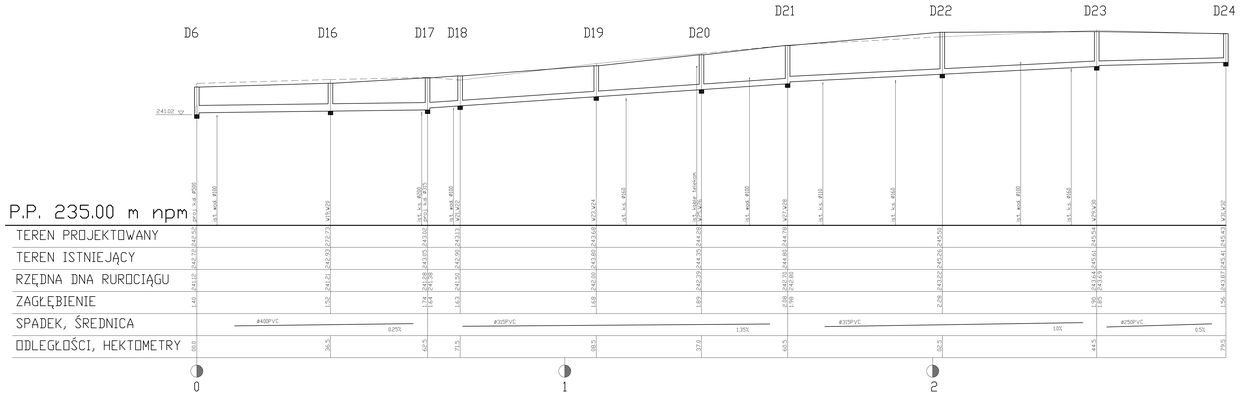

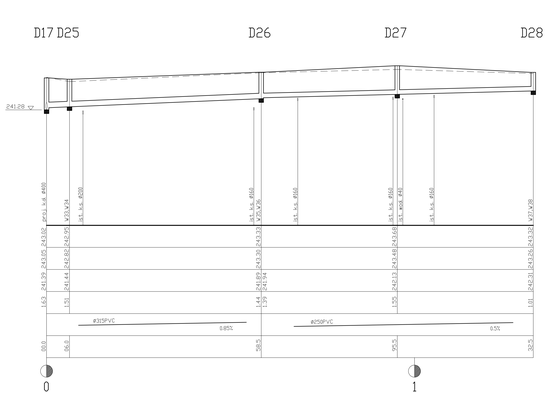

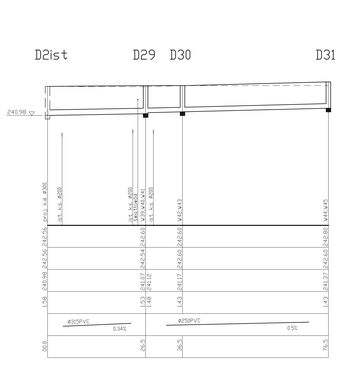

Rewizja	Modyfikacja		Projektant	Sprawdzenie	Zaopiniowano, uzg.	Data	Podpis
Jedn. Opracowująca: NEONVEST S.A. 25-520 KIELCE Al. Solidarności 34		Obiekt: Budowa podziału podziemnego zagospodarowania terenu osiedla mieszkaniowego przeznaczonego Rip na Mieszkaniowe Jednorodzinne, Mieszkaniowo-Usługowe, Usługowe, Zagospodarowanie i Rezerwa	Lesław Strzałka	sanitarne	KL 197/97	11.2007	
		Inwestor: Gminna Spółdzielnia Mieszkaniowa Ul. Partyzantów 14 25-150 Włoszczowa					
		Etap projektowania: PROJEKT WYKONAWCZY	Sprawdził: Bożena Kamarska	sanitarne	KL 154/92	11.2007	
Projekt Nr :		Tytuł rysunku : Profile podłużne kanałów cz.II	Branża : sanitarna część: kanalizacja deszczowa				
Data : 11.2007			Numer rysunku / Symbol dokumentu: KD/04				Rewizja
Skala : 1:100/500							