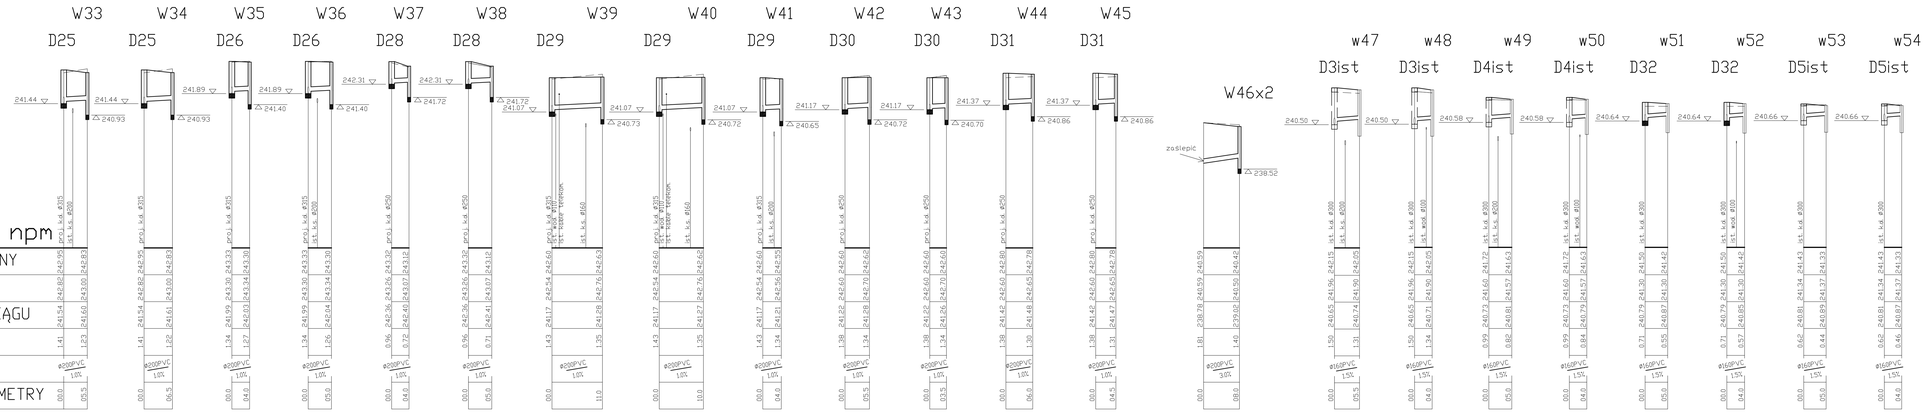

Rewizja	Modyfikacja

Jedn. Opracowująca

NEOINVEST spółka z o.o. 25-323 KIELCE Al. Solidarności 34

Projekt Nr :

Data : 11.2007

Skala : 1:100/500

Tytuł rysunku :

Profile podłużne przykanalików cz.II

Obiekt :
Ustalenie/ie projektu budowlano - wykonawczego pn.: "Uzbrojenie terenu budownictwa mieszkaniowego Rejs we Włoszczowie" tj.ulice:Nowaki, Małoszyskiego, Dzierzkowej, Tuwima, Dzyalińskiego i Rejs.

Inwestor :
Gmina Włoszczowa
ul. Partyzantów 14
29-100 Włoszczowa

Etap projektowania :
PROJEKT WYKONAWCZY

Projektant	Uprawnienia	Specjalność, nr	Data	Podpis
Lesław Stzoka	sanitarne	KL 197/87	11.2007	
Sprawdził: Bożena Komerska	sanitarne	KL 154/92	11.2007	

Branża :
sanitarna
część: kanalizacja deszczowa

Numer rysunku / Sciekta dostępu:
KD/06

Rewizja