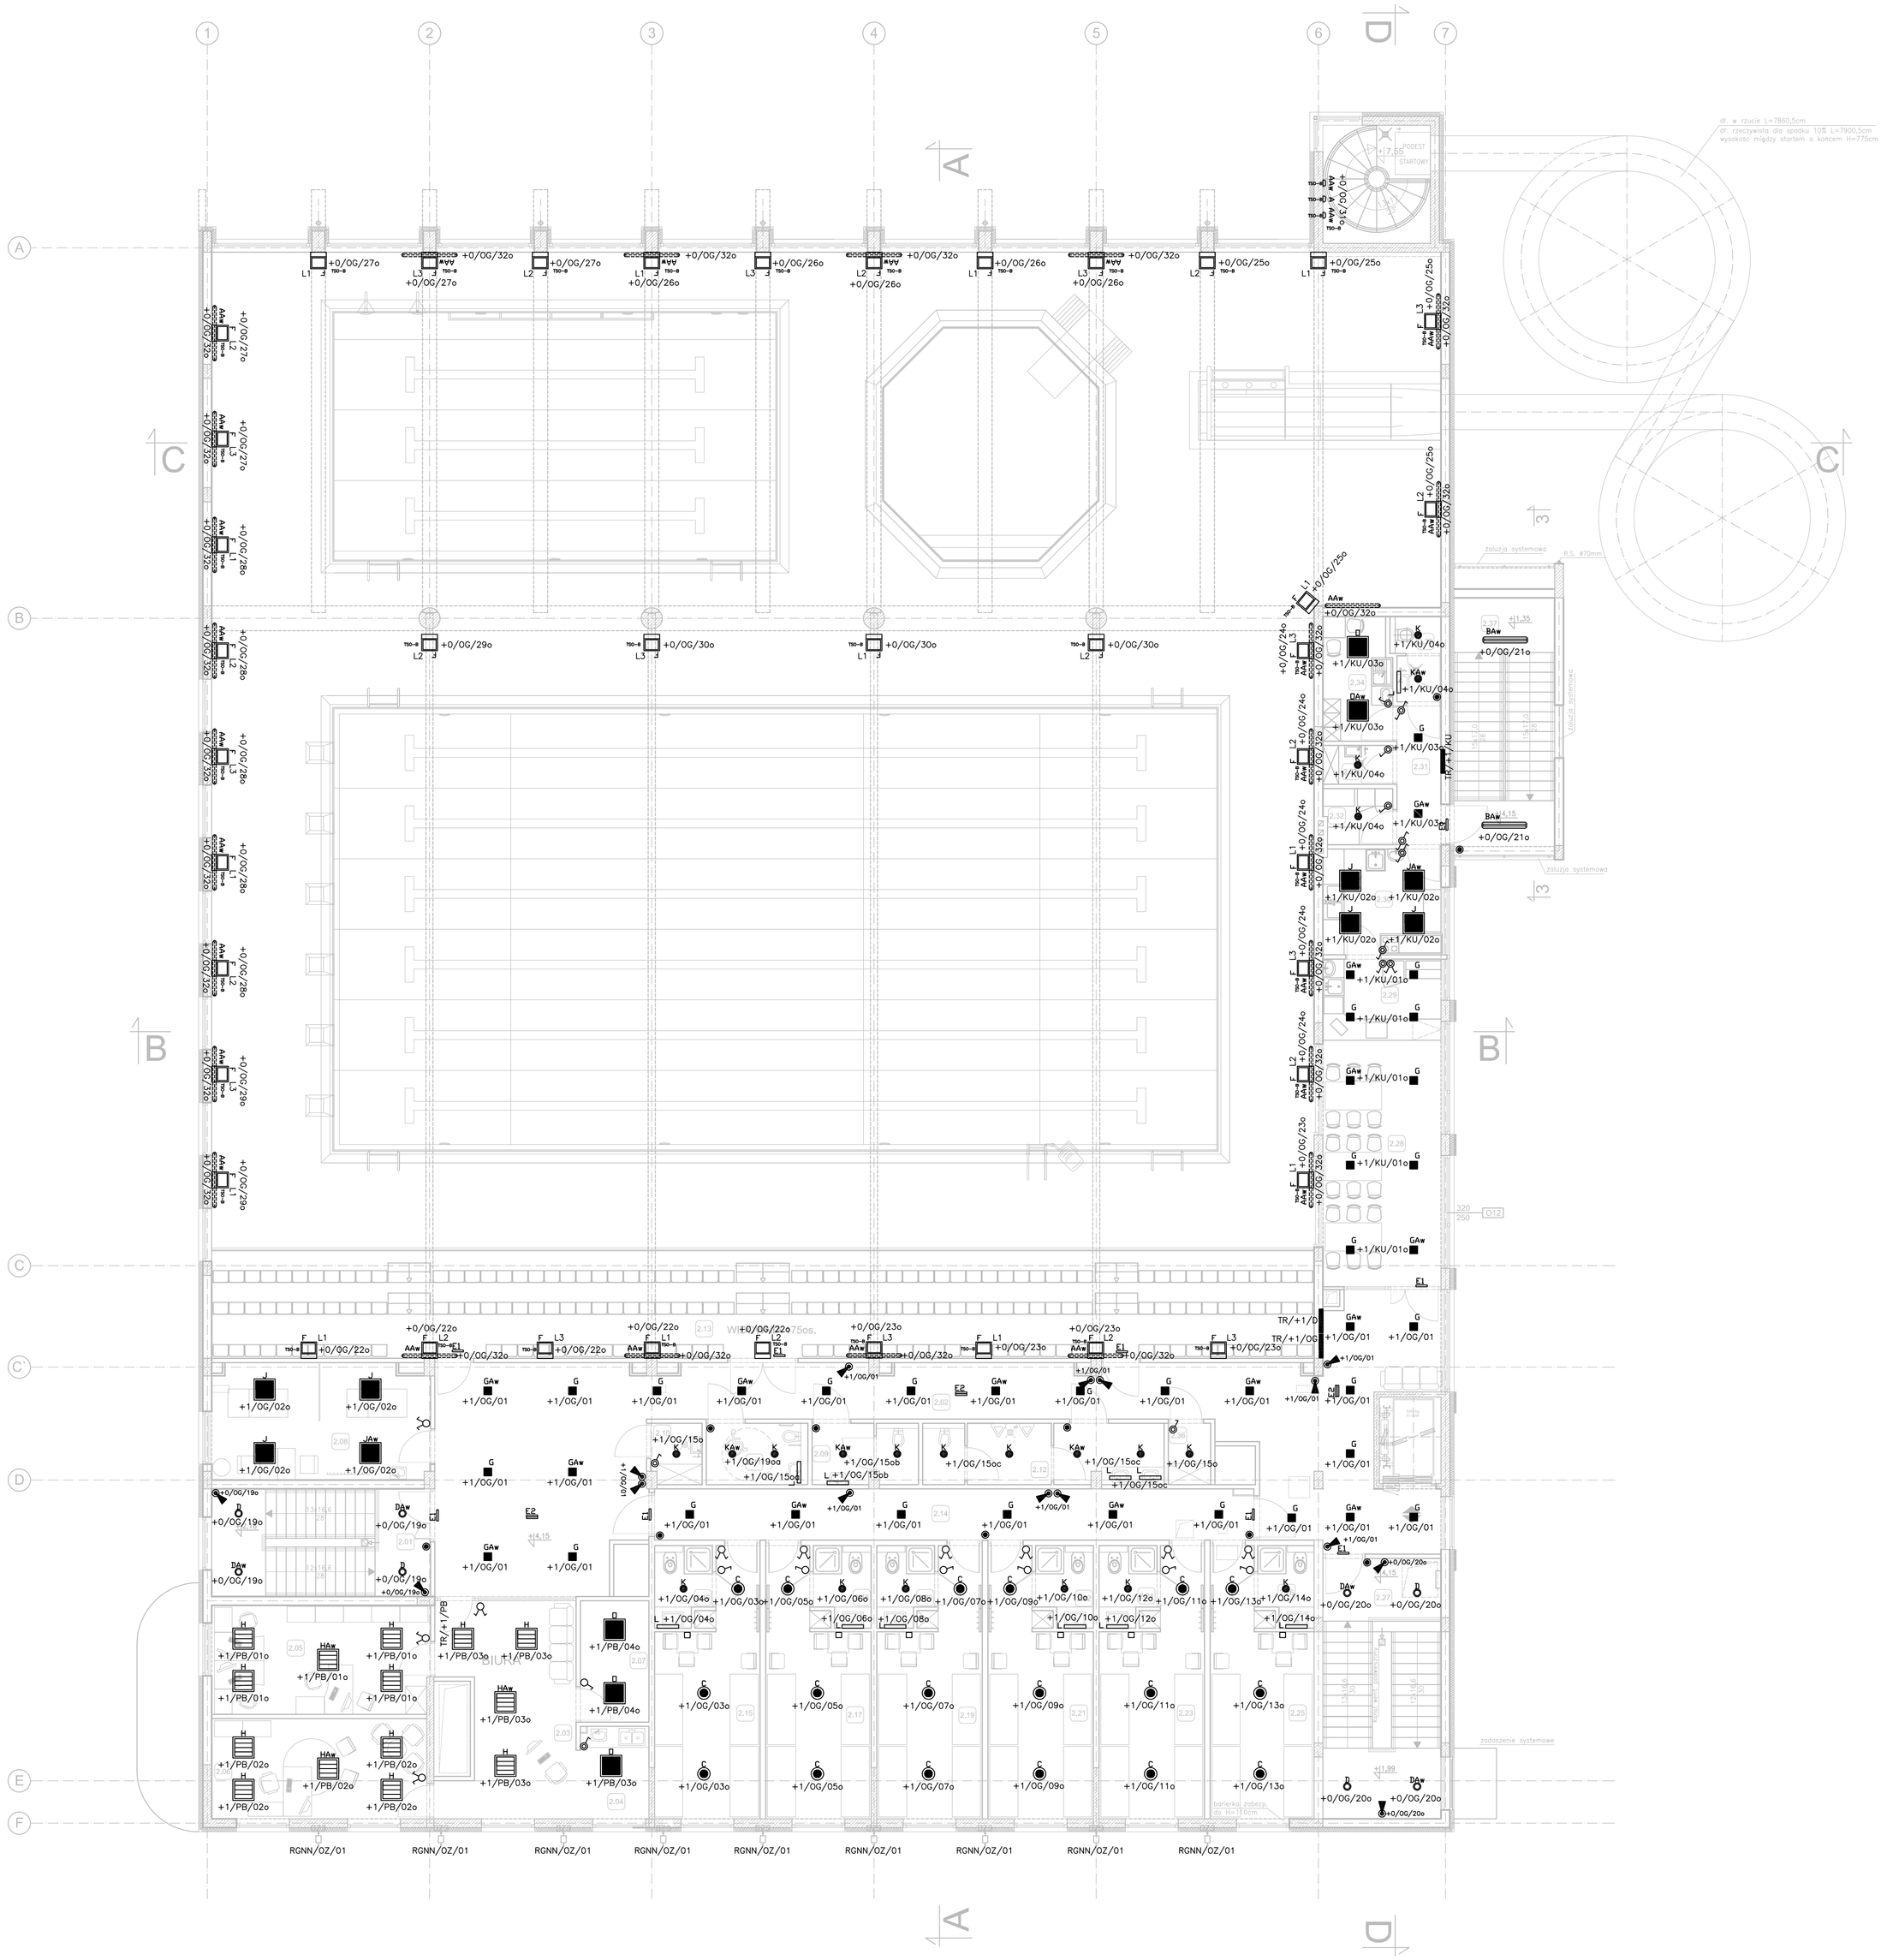

A	Neptun 1x58W PC IP65 EVG	1 szt.
AAw	Neptun 1x58W PC IP65 EVG Aw	28 szt.
B	Neptun 2x36W PC IP65 EVG	0 szt.
BAw	Neptun 2x36W PC IP65 EVG Aw	2 szt.
C	Ametyst 2x24W IP65 EVG	19 szt.
CA	Ametyst 2x18W IP65 EVG	0 szt.
D	Beryl N 22/200 2x26W EVG	4 szt.
DAw	Beryl N 22/200 2x26W EVG Aw	4 szt.
E1	Helios 8W 3h IP44	9 szt.
E2	Helios DS 8W 3h IP44	3 szt.
F	Olympia 2 400W HI-T R.ASYM	41 szt.
G	Beryl K 22 2x26W PS IP44 EVG	27 szt.
GAw	Beryl K 22 2x26W PS IP44 EVG Aw	14 szt.
H	Agat T5 4x14W PPAR EVG	11 szt.
HAw	Agat T5 4x14W PPAR EVG Aw	3 szt.
J	Agat Clean 4x18W PRM IP54 EVG	6 szt.
JAw	Agat Clean 4x18W PRM IP54 EVG Aw	2 szt.
K	Beryl M 22 2x26W PS IP44 EVG	16 szt.
KAw	Beryl M 22 2x26W PS IP44 EVG Aw	4 szt.
L	Jono 1x18W IP44 EVG	11 szt.
O	Agat Plus 4x18W PRM IP20 EVG	4 szt.
OAw	Agat Plus 4x18W PRM IP20 EVG Aw	1 szt.
▫	Lampka biurkowa CALIPSO (48618) 1x60W	6 szt.
	Ganos 35W HIT G12 IP65	9 szt.

AAw +0/OG/14o – Oprawa 400W HI–T R.ASYM + oprawa awaryjna herm. 1x58W PC IP65 EVG Aw. Oprawe awaryjną zamontować 15 cm pod oprawą 400W HI–T R.ASYM.

- – Łącznik jednobiegunowy – 6 szt.
- – przycisk zwierny – 7 szt.
- – Łącznik jednobiegunowy IP44 – 7 szt.
- – Łącznik schodowy IP44 – 4 szt.
- – Łącznik świecznikowy – 10 szt.
- – czujka ruchu typowa (PIR) – 15 szt.

YDYżo 3x1,5mm2 – 800 m.
YDYżo 2x1,0mm2 – 1500 m.
YKYżo 3x2,5mm2 – 120 m.
rura DVK50 – 25m.
rura FXPS32 – 85m.

Obwód RGNN/OZ/01 – zewnętrznego oświetlenia elewacji na poziomie piętra, zasilony z rozdzielni głównej RGNN. Sposób zasilenia, wraz z drogami poprowadzenia przewodów zasilających, pokazano szczegółowo w projekcie oświetlenia zewnętrznego terenu.

PIĘTRO / NUMER I NAZWA POMIESZCZENIA / ROOM NUMBER AND NAME		POW. / AREA m²
2.01	KLATKA SCHODOWA	9,46
2.02	HALL GŁÓWNY + KOMUNIKACJA	93,90
2.03	SEKRETARIAT	21,47
2.04	ANEKS SOCJALNY	5,33
2.05	POMIESZCZENIE BIUROWE	19,06
2.06	POMIESZCZENIE BIUROWE	17,30
2.07	ARCHIWUM	6,69
2.08	POMIESZCZENIE MASAŻU	20,10
2.09	WC PERSONELU	5,04
2.10	POMIESZCZENIE PORZĄDKOWE + BIELIZNA BRUDNA	2,46
2.11	WC DAMSKI PRZYSTOSOWANY DLA OS.NIEPEŁNOSPRAWNYCH	5,01
2.12	WC MĘSKIE	11,58
2.13	WIDOWNIA dla 175 os.	95,31
2.14	KOMUNIKACJA	24,64
2.15	POKÓJ GOŚCINNY	19,20
2.16	ŁAZIENKA	3,48
2.17	POKÓJ GOŚCINNY	19,20
2.18	ŁAZIENKA	3,48
2.19	POKÓJ GOŚCINNY	19,20
2.20	ŁAZIENKA	3,48
2.21	POKÓJ GOŚCINNY	19,20
2.22	ŁAZIENKA	3,48
2.23	POKÓJ GOŚCINNY	19,20
2.24	ŁAZIENKA	3,48
2.25	POKÓJ GOŚCINNY	18,96
2.26	ŁAZIENKA	3,37
2.27	KLATKA SCHODOWA	12,36
2.28	SALA BUFETU SUCHEGO	23,40
2.29	BUFET	7,71
2.30	ZAPLECZE BUFETU	10,02
2.31	KOMUNIKACJA	4,92
2.32	MAGAZYN	3,05
2.33	POMIESZCZENIE PORZĄDKOWE	2,18
2.34	POMIESZCZENIE SOCJALNE	6,77
2.35	WC	3,15
2.36	POMIESZCZENIE BIELIZNY CZYSTEJ	2,09
	SUMA POWIERZCHNI UŻYTKOWEJ PIĘTRA	**548,73**
2.37	KLATKA SCHODOWA - ZEWNĘTRZNA	10,40

RZUT PIĘTRA

skala 1:100

ZMIANA / REVISION	OZNACZENIE ZMIAN / DESCRIPTION	DATA ZMIANY / DATE	PODPIS / SIGNATURE
-	-	-	
-	-	-	
-	-	-	

NAZWA I ADRES INWESTYCJI / PROJECT NAME AND ADRESS
BUDOWA KRYTEGO BASENU
WE WŁOSZCZOWIE
UL. WIŚNIOWA

INWESTOR / INVESTOR
GMINA WŁOSZCZOWA
ul. Partyzantów 14, 29-100 Włoszczowa
tel. (041) 39 42 669 fax. (041) 39 42 339

GENERALNY PROJEKTANT / GENERAL DESIGNER
ARCAD s.k.a.
ARCAD Sp. z o.o. Spółka Komandytowo-Akcyjna
25-553 Kielce; ul. Abonowa 55
TEL. (041) 343 64 60/61; FAX.(41) 343 64 62
E-MAIL: biuro@arcad-projekty.pl

PROJEKTOWAŁ / DESIGNED	MGR INŻ. PIOTR KUCHNIAK SWKI/0145/POOE/04	
OPRACOWAŁ / DRAWN	INŻ. RAFAŁ GUZERA MGR INŻ. PRZEMYSŁAW BIELECKI	
SPRAWDZIŁ / CHECKED	INŻ. TEODOR KUCHNIAK 13/KL/75	
OBIEKT / OBJECT	KRYTY BASEN	
BRANŻA / BRANCH	INSTALACJE ELEKTRYCZNE	
FAZA PROJEKTU / STAGE	PROJEKT WYKONAWCZY	
NAZWA RYSUNKU / DRAWING NAME	RZUT PIĘTRA	

SKALA / SCALE	FORMAT / SIZE	DATA / DATE
1:100	-	02.2009
NR PROJEKTU / PROJECT NO	NR RYS. / DRAWING NO	ZMIANA / REV
	PW-10/IE	-

NINIEJSZE OPRACOWANIE STANOWI DZIEŁO AUTORSKIE I PODLEGA OCHRONIE ZGODNIE Z USTAWĄ O PRAWIE AUTORSKIM I PRAWACH POKREWNYCH