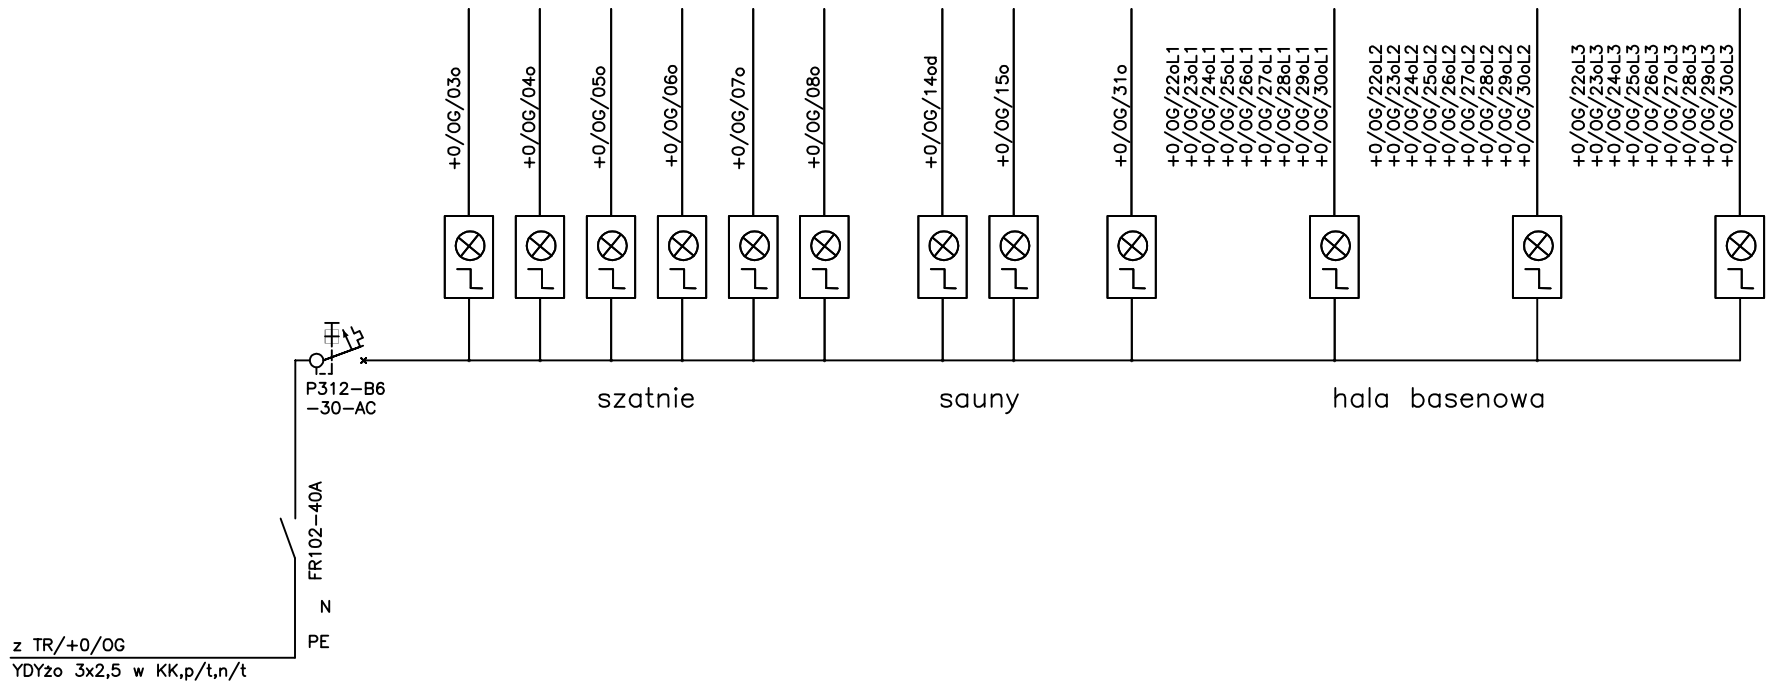

tablica
sterownicza TSO–B
w pomieszczeniu ratowników
na parterze budynku, przy hali basenowej

– łącznik przyciskowy typu LP351 na szynie TH35

OCHRONA PRZED PORAŻENIEM
SAMOCZYNNE WYŁĄCZENIE ZASILANIA
W UKŁADZIE TN–S

1. Elementy zabudowane w rozdzielnicach
   typu RN 55 2x18 n/t (N+PE)
2. Drzwi pełne zamykane na kluczyk
3. Osprzęt rozdzielnicy dobrać zgodnie z katalogiem producenta
4. Minimalna wysokość montażu 1,0m
   od podłogi do dolnej krawędzi rozdzielnicy

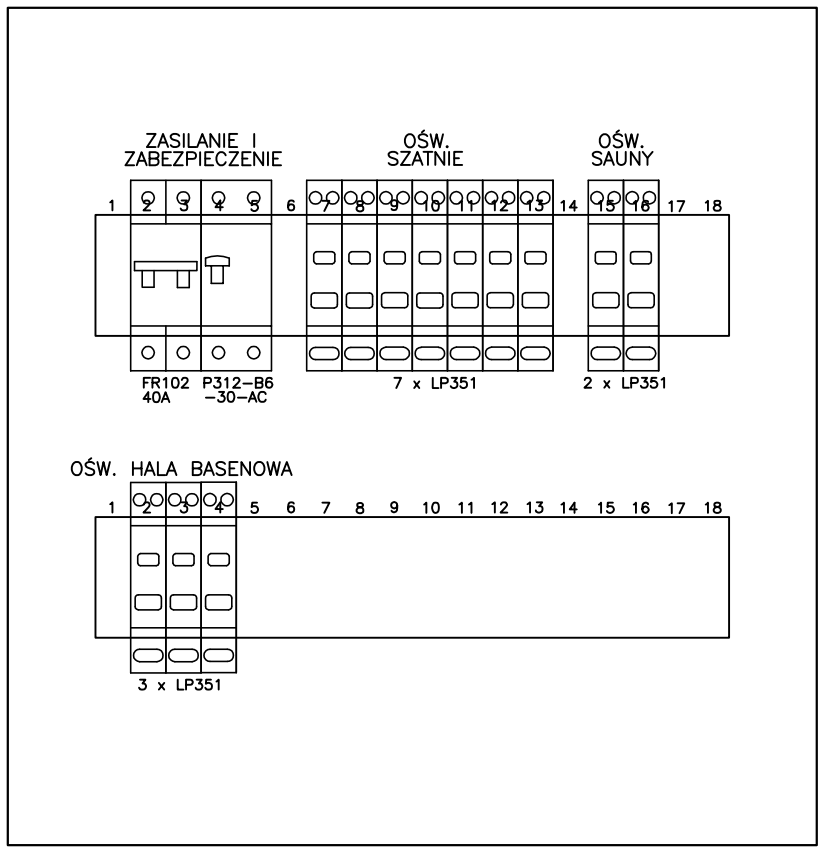

ZMIANA REVISION	OZNACZENIE ZMIAN DESCRIPTION	DATA ZMIANY DATE	PODPIS SIGNATURE
-	-	-	
-	-	-	
-	-	-	

NAZWA I ADRES INWESTYCJI
PROJECT NAME AND ADRESS

BUDOWA KRYTEGO BASENU
WE WŁOSZCZOWIE
UL. WIŚNIOWA

INWESTOR
INVESTOR

GMINA WŁOSZCZOWA
ul. Partyzantów 14, 29-100 Włoszczowa
tel. (041) 39 42 669 fax. (041) 39 42 339

GENERALNY PROJEKTANT
GENERAL DESIGNER

ARCAD S.K.A.
ARCAD Sp. z o.o. Spółka Komandytowo-Akcyjna
25-553 Kielce; UL. Klonowa 55
TEL. /041/ 343 64 60/61; FAX /41/ 343 64 62
E-MAIL: biuro@arcad-projekty.pl

PROJEKTOWAŁ DESIGNED	Mgr inż. Piotr Kuchniak SWK/0145/POOE/O4	
OPRACOWAŁ DRAWN	Inż. Rafała Guzera Mgr inż. Przemysław Bielecki	
SPRAWDZIŁ CHECKED	Mgr inż. Teodor Kuchniak 13/KL/75	

OBIEKT OBJECT	KRYTY BASEN
BRANŻA BRANCH	INSTALACJE ELEKTRYCZNE
FAZA PROJEKTU STAGE	PROJEKT WYKONAWCZY
NAZWA RYSUNKU DRAWING NAME	SCHEMAT TABLICY TSO-B

SKALA / SCALE	FORMAT / SIZE	DATA / DATE
-	-	02.2009

NR PROJEKTU / PROJECT NO	NR RYS. / DRAWING NO	ZMIANA / REV
	PW-19/IE	-

NINIEJSZE OPRACOWANIE STANOWI DZIELO AUTORSKIE I PODLEGA OCHRONIE ZGODNIE Z USTAWA O PRAWIE AUTORSKIM I PRAWACH POKREWNYCH