

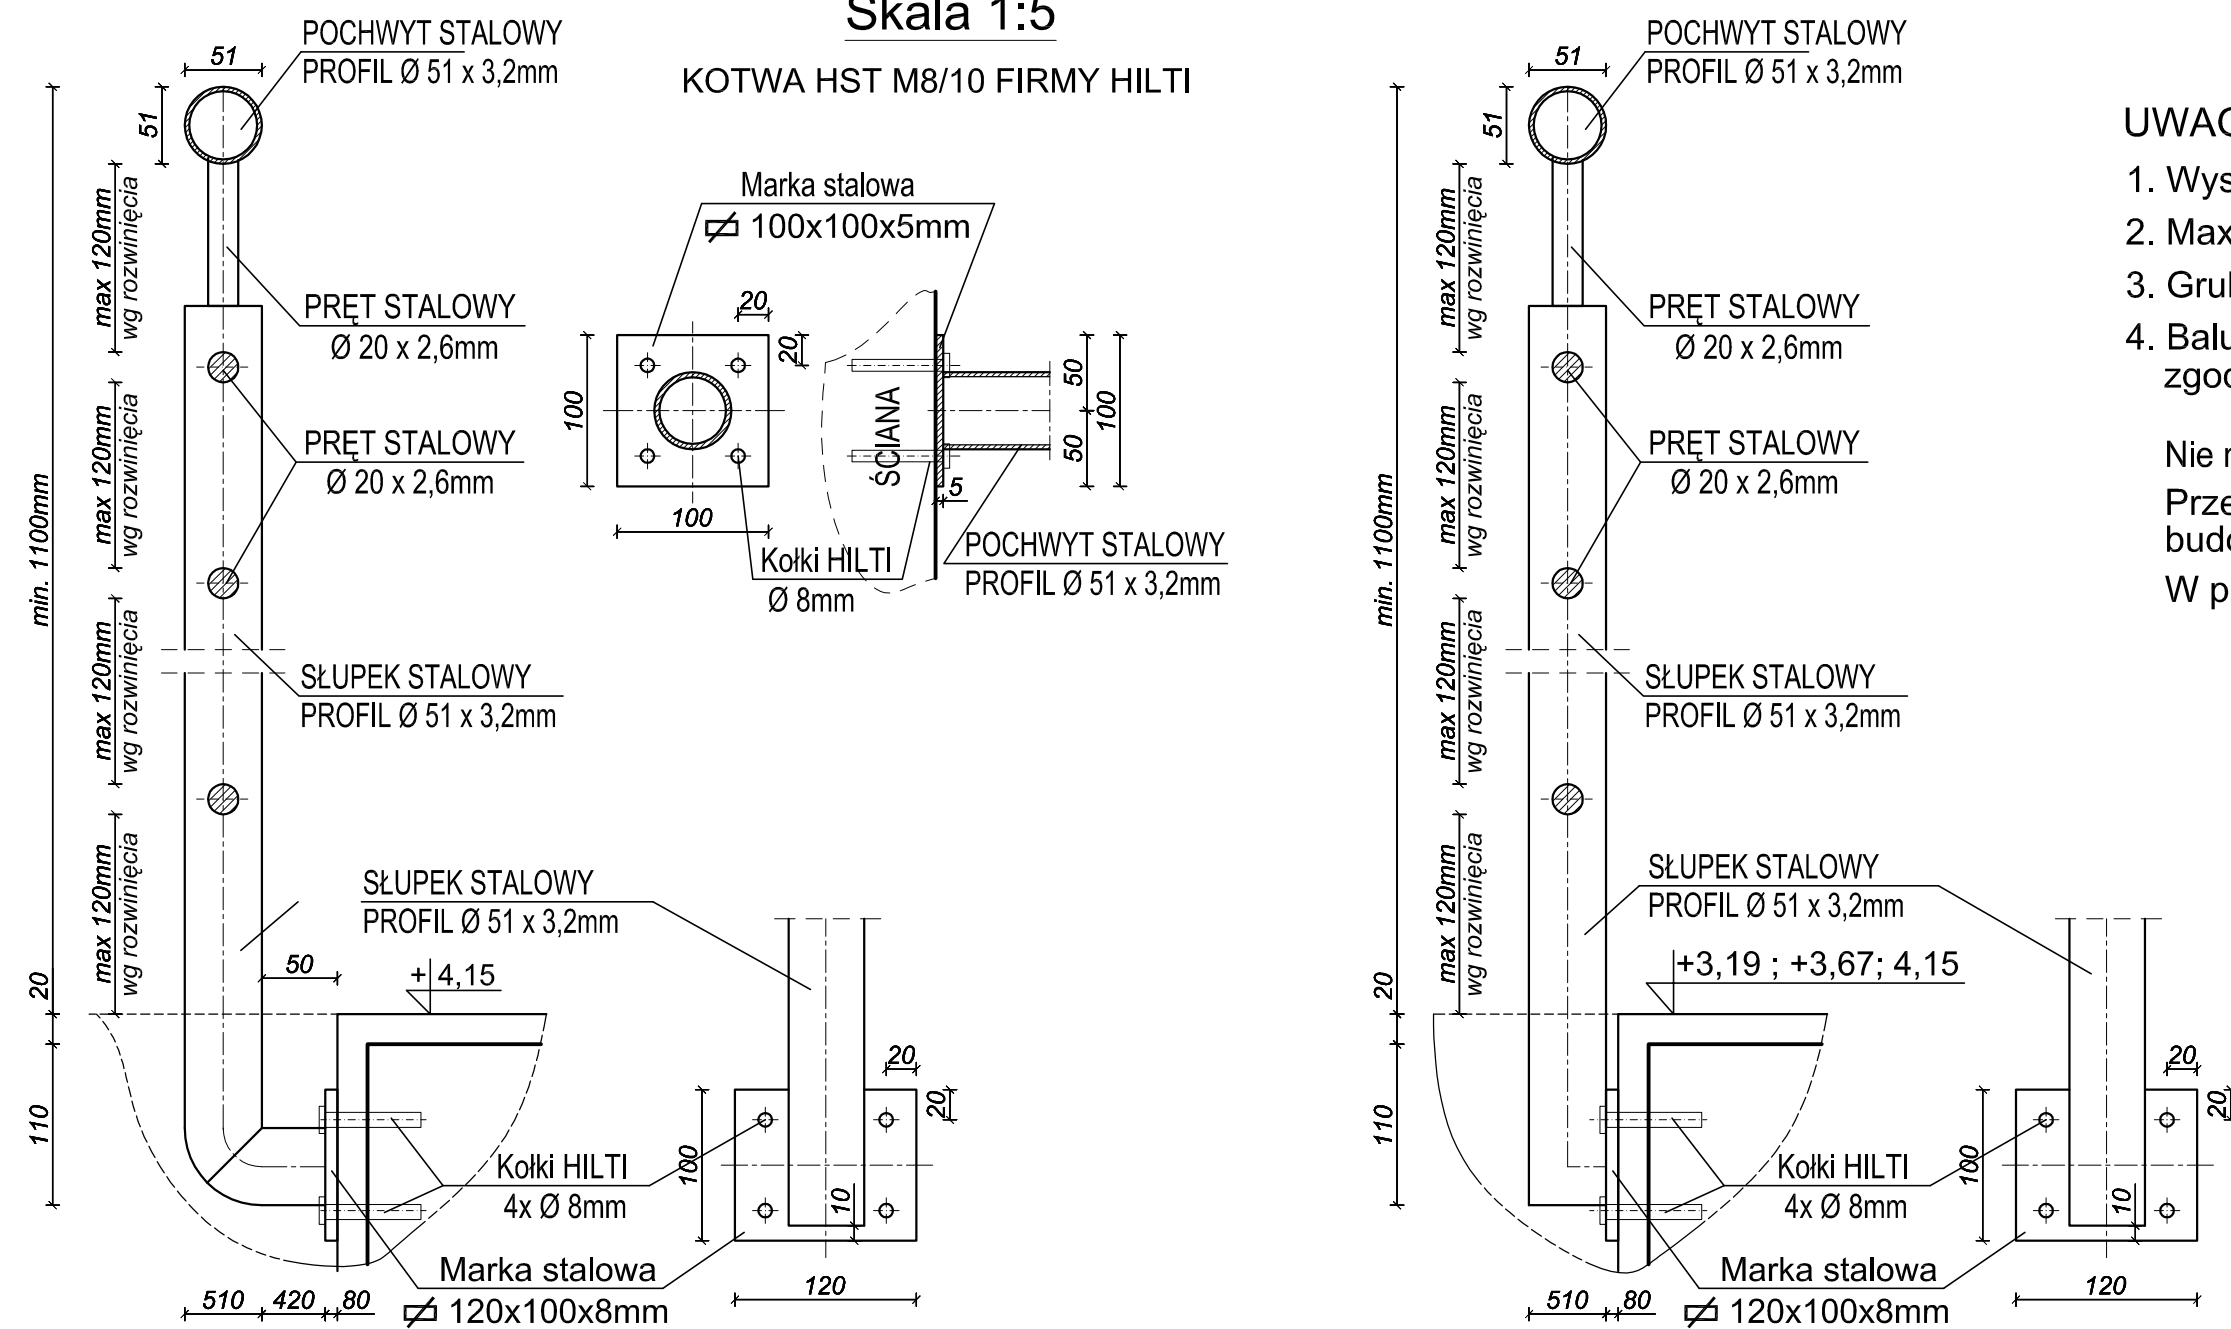
WYKAZ BALUSTRAD I POCHWYTÓW - BALUSTRADA TRYBUN BW11 W OSIACH 1-6 / C ORAZ BW12 W OSIACH 1-6 / C-C'

<p>RYSUNEK ROZWINIĘCIE SKALA 1:25</p> <p>WYMIAROWANIE [mm]</p>			
OZNACZENIE	BW11-1		
IŁOŚĆ	1 szt. / ODCINKOWO - 2 szt. (wg. rys.) /		
UWAGI	<p>BALUSTRAŁA STAŁOWA TYPOWA SZCZEBŁINOWA</p> <p>MAŁOWANA PROSZKOWO W KOLORZE RAL 7036</p> <p>BALUSTRAŁA TRYBUN BW3 NA POZ. + 4,15</p>		
	<p>BALUSTRAŁA STAŁOWA TYPOWA SZCZEBŁINOWA</p> <p>MAŁOWANA PROSZKOWO W KOLORZE RAL 7036</p> <p>BALUSTRAŁA TRYBUN BW3 NA POZ. + 4,15</p>		
	<p>BALUSTRAŁA STAŁOWA TYPOWA SZCZEBŁINOWA</p> <p>MAŁOWANA PROSZKOWO W KOLORZE RAL 7036</p> <p>BALUSTRAŁA TRYBUN NA POZ. + 3,19, + 3,67</p>		

DETALE BALUSTRAD I POCHWYTÓW

Skala 1:5



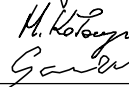
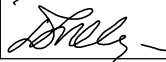
KOTWA HST M8/10 FIRMY HILTI



UWAGI :

1. Wysokość balustrady 1,10m od poz.posadzki.
2. Max prześwit pomiędzy elementami 12cm
3. Grubość spoiny = 0.7 grubości cieńszego spawanego elementu.
4. Balustrady powinny spełniać warunki bezpieczeństwa zgodnie z polską normą.

Nie należy odmierzając wymiarów z rysunku, ani traktować go jako szablonu. Przed zamówieniem elementów oraz przystąpieniem do prac budowl. wszystkie wymiary oraz ilości należy sprawdzić w naturze. W przypadku stwierdzenia niezgodności zwrócić się do projektanta.

ZMIANA REWIZJA	OPISANIE ZMIAN DESCRIPTION	DATA ZMIANY DATE	PODPIS SIGNATURE
-	-	-	-
-	-	-	-
-	-	-	-
NAZWA I ADRES INWESTYCJI PROJECT NAME AND ADDRESS			
BUDOWA KRYTEGO BASENU WE WŁOSZCZOWIE UL. WIŚNIOWA			
INWESTOR INVESTOR			
GMINA WŁOSZCZOWA ul. Partyzantów 14, 29-100 Włoszczowa tel. (041) 39 42 669 fax. (041) 39 42 339			
GENERALNY PROJEKTANT GENERAL DESIGNER			
 ARCAD Sp. z o.o. Spółka Komandytowo-Akcyjna 25-053 Kielce: UL. Klonowa 55 TEL. (041) 343 64 60/61; FAX 41/ 343 64 62 E-MAIL: biuro@arcad-projekty.pl			
PROJEKTOWAŁ DESIGNED	MGR INŻ. ARCH. ANDRZEJ JURKIEWICZ	KL-138/87	
OPRACOWAŁ DRAWN	mgr inż. Henryk Kołaczyński mgr inż. Piotr Gawior		
SPRAWDZIŁ CHECKED	MGR INŻ. ARCH. DANUTA JAROSZYŃSKA -ZIACH	KL-127/89	
OBIEKT OBJECT	KRYTY BASEN		
BRANŻA BRANCH	ARCHITEKTURA		
FAZA PROJEKTU STAGE	PROJEKT WYKONAWCZY		
NAZWA RYSUNKU DRAWING NAME	WYKAZ BALUSTRAD TRYBUN - BW11, BW12		
SKALA / SCALE 1:25/ 1:5	FORMAT / SIZE -	DATA / DATE 02.2009	
NR PROJEKTU / PROJECT NO	NR RYS. / DRAWING NO PW- 30/A	ZMIANA / REV -	
Niniejsze opracowanie stanowi dzieło autorskie i podlega ochronie zgodnie z ustawą o prawie autorskim i prawach pokrewnych.			