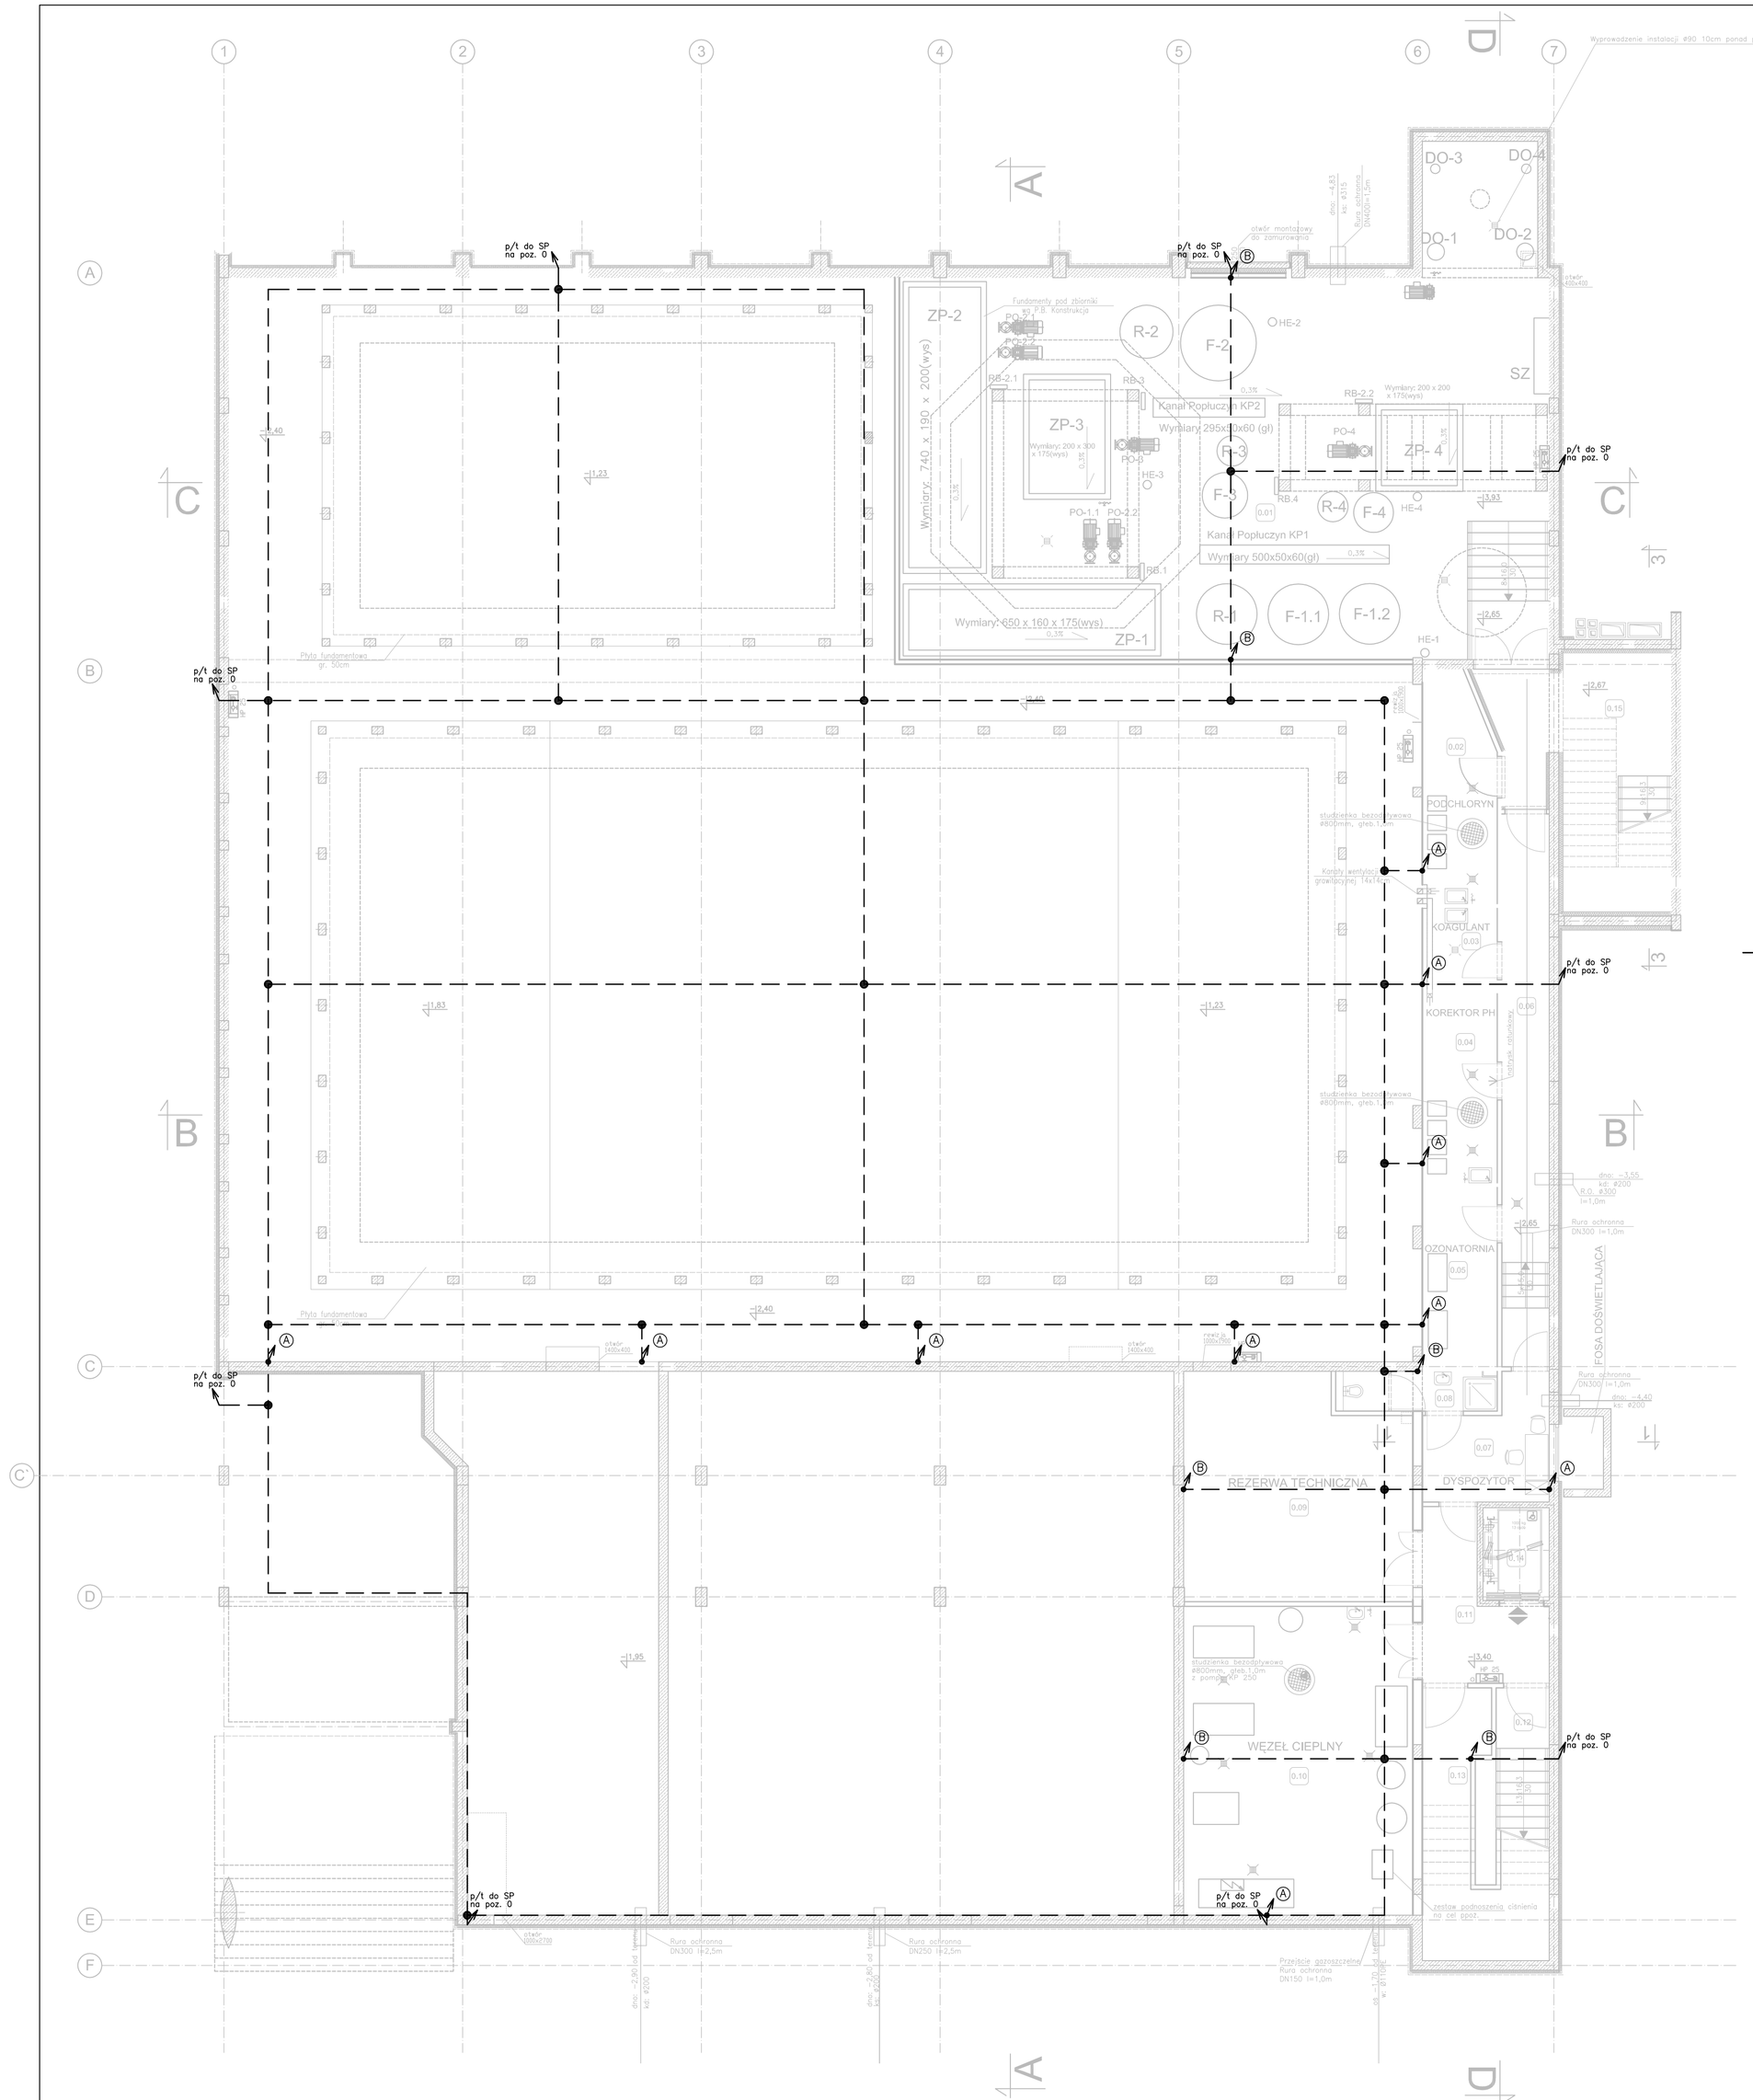

PRZYZIEMIE		POW. / AREA m^2
	NUMER I NAZWA POMIESZCZENIA / ROOM NUMBER AND NAME	
0,01	FILTRY	182,87
0,02	PODCHLORYN	11,21
0,03	KOAGULANT	4,23
0,04	KOREKTOR PH	9,88
0,05	OZONATORNIA	9,36
0,06	KOMUNIKACJA	18,23
0,07	POMIESZCZENIE DYSPOZYTORA	9,10
0,08	ŁAZIENKA DYSPOZYTORA	4,41
0,09	REZERWA TECHNICZNA	34,24
0,10	WĘZEŁ CIEPLNY	49,31
0,11	KOMUNIKACJA	10,61
0,12	KLATKA SCHODOWA	7,28
0,13	ROZDZIELNIA ELEKTRYCZNA	7,60
0,14	SZYB WINDOWY	4,29
	SUMA POWIERZCHNI UŻYTKOWEJ PRZYZIEMIA	**362,62**
0,15	KLATKA SCHODOWA - ZEWNĘTRZNA	24,30

LEGENDA:

- ● – połączenie spawane zabezpieczone lakierem asfaltowym
- Ⓑ – płaskownik FeZn 25x4mm połączony z uziomem fundamentowym (otokowym) wyprowadzić p/t do pomieszczenia na poziomie –1
- Ⓐ – płaskownik FeZn 25x4mm połączony z uziomem fundamentowym wyprowadzić p/t do pomieszczenia na poziomie +0 pozostawiając "marke" w pomieszczeniu na poziomie –1, dodatkowo na poziomie +0 połączyć za pomocą spawu ze zbrojeniem płyty poziomu +0
- — — — – płaskownik FeZn 30x4mm ułożony na zbrojeniu płyty fundamentowej połączony za pomocą spawu ze zbrojeniem (nie rzadziej niż co 5m)

Konstrukcję zjeżdżalni podłączyć do uziomu gruntowego budynku.

RZUT PRZYZIEMIA

skala 1:100

OCHRONA PRZED PORAŻENIEM
SZYBKIE WYŁĄCZENIE ZASILANIA
W UKŁADZIE TN–S

ZMIANA REVISION	OZNACZENIE ZMIAN DESCRIPTION	DATA ZMIANY DATE	PODPIS SIGNATURE
-	-	-	
-	-	-	
-	-	-	

NAZWA I ADRES INWESTYCJI PROJECT NAME AND ADRESS

BUDOWA KRYTEGO BASENU
WE WŁOSZCZOWIE
UL. WIŚNIOWA

INWESTOR INVESTOR

GMINA WŁOSZCZOWA
ul. Partyzantów 14, 29-100 Włoszczowa
tel. (041) 39 42 669 fax. (041) 39 42 339

GENERALNY PROJEKTANT GENERAL DESIGNER

ARCAD w.k.a.
ARCAD Sp. z o.o. Spółka Komandytowo-Akcyjna
25-553 Kielce; UL. Klonowa 55
TEL. /041/ 343 64 60/61; FAX /41/ 343 64 62
E-MAIL: biuro@arcad-projekty.pl

PROJEKTOWAŁ DESIGNED	Mgr inż. Piotr Kuchniak SWK/0145/POOE/O4	
OPRACOWAŁ DRAWN	Inż. Rafała Guzera Mgr inż. Przemysław Bielecki	
SPRAWDZIŁ CHECKED	Mgr inż. Teodor Kuchniak 13/KL/75	

OBIEKT OBJECT	KRYTY BASEN
BRANŻA BRANCH	INSTALACJE ELEKTRYCZNE
FAZA PROJEKTU STAGE	PROJEKT WYKONAWCZY
NAZWA RYSUNKU DRAWING NAME	RZUT PRZYZIEMIA - UZIOMY POD PŁYTĄ FUNDAMENTOWĄ

SKALA / SCALE	FORMAT / SIZE	DATA / DATE
1:100	-	02.2009
NR PROJEKTU / PROJECT NO	NR RYS. / DRAWING NO	ZMIANA / REV
	PW-02/IE	-

NINIEJSZE OPRACOWANIE STANOWI DZIEŁO AUTORSKIE I PODLEGA OCHRONIE ZGODNIE Z USTAWĄ O PRAWIE AUTORSKIM I PRAWACH POKREWNYCH