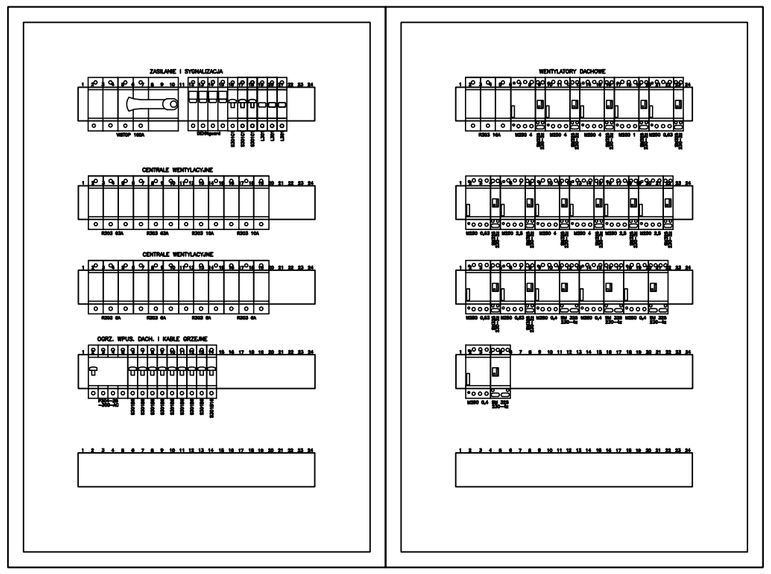

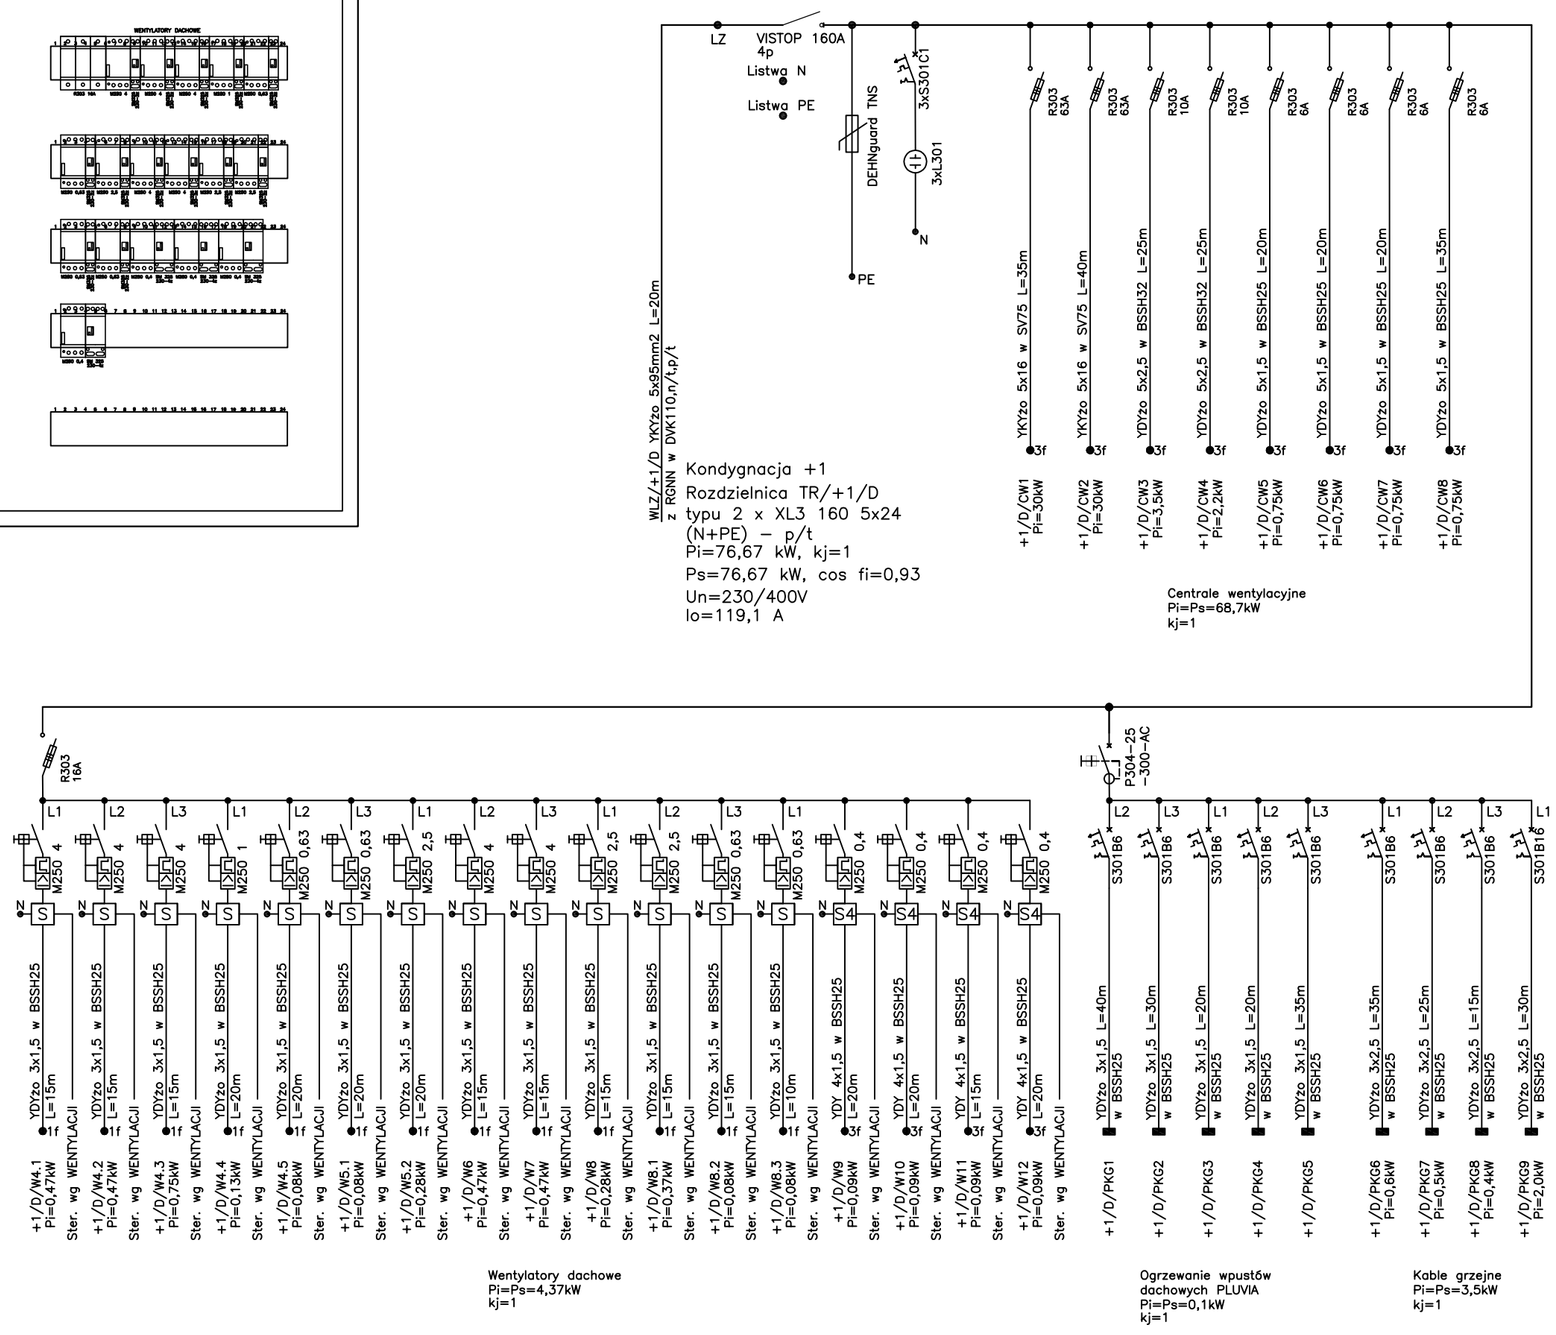

S – stycznik 2z 230V, 25A np. SM 325 230–2z

S4 – stycznik 4z 230V, 25A np. SM 325 230–4z

OCHRONA PRZED PORAŻENIEM SAMOCZYNNE WYŁĄCZENIE ZASILANIA W UKŁADZIE TN–S

ZMIANA REVISION	OZNACZENIE ZMIAN DESCRIPTION	DATA ZMIANY DATE	PODPIS SIGNATURE
-	-	-	
-	-	-	
-	-	-	

NAZWA I ADRES INWESTYCJI
PROJECT NAME AND ADRESS

BUDOWA KRYTEGO BASENU
WE WŁOSZCZOWIE
UL. WIŚNIOWA

INWESTOR
INVESTOR

GMINA WŁOSZCZOWA
ul. Partyzantów 14, 29-100 Włoszczowa
tel. (041) 39 42 669 fax. (041) 39 42 339

GENERALNY PROJEKTANT
GENERAL DESIGNER

ARCAD S.K.A.
ARCAD Sp. z o.o. Spółka Komandytowo-Akcyjna
25-553 Kielce; UL. Klonowa 55
TEL. /041/ 343 64 60/61; FAX /41/ 343 64 62
E-MAIL: biuro@arcad-projekty.pl

PROJEKTOWAŁ DESIGNED	Mgr inż. Piotr Kuchniak SWK/0145/POOE/O4	
OPRACOWAŁ DRAWN	Inż. Rafała Guzera Mgr inż. Przemysław Bielecki	
SPRAWDZIŁ CHECKED	Mgr inż. Teodor Kuchniak 13/KL/75	
OBIEKT OBJECT	KRYTY BASEN	
BRANŻA BRANCH	INSTALACJE ELEKTRYCZNE	
FAZA PROJEKTU STAGE	PROJEKT WYKONAWCZY	
NAZWA RYSUNKU DRAWING NAME	SCHEMAT TABLICY TR/+1/D	

SKALA / SCALE	FORMAT / SIZE	DATA / DATE
-	-	02.2009
NR PROJEKTU / PROJECT NO	NR RYS. / DRAWING NO	ZMIANA / REV
	PW-17/IE	-

NINIEJSZE OPRACOWANIE STANOWI DZIEŁO AUTORSKIE I PODLEGA OCHRONIE ZGODNIE Z USTAWĄ O PRAWIE AUTORSKIM I PRAWACH POKREWNYCH