Mapa sytuacyjno-wysokościowa 1: 500
d/c projektowych

woj. świętokrzyskie pow. włoszczowski
gm. Włoszczowa
miasto: Włoszczowa
sekcja:143.314.1543, 143.314.1544
143.314.2021, 143.314.2022
Granice działek przyjęto z ewidencji gruntów.

Wykonawca:
MAPEX FIRMA GEODEZYJNA
ul. Wiśniowa 39
29-100 Włoszczowa
woj. świętokrzyskie
tel./fax (041) 39 - 42 - 605
gsm. (0) 504 - 131 - 831
www.mapex.net.pl
e-mail: biuro@mapex.net.pl
mgr inż. JÓZEF RAK
Geodeta uprawniony Nr upr. 10823
29-100 Włoszczowa, ul. Wiśniowa 39
tel./fax (041) 39-42-605

Włoszczowa 2008-07-08

STAROSTA WŁOSZCZOWSKI
Powiatowy Ośrodek Dokumentacji Geodezyjnej i Kartograficznej we Włoszczowie
W obszarze oznaczonym linią czerwoną dokonano aktualizacji treści mapy zasadniczej. Dokumenty stanowiące podstawę jego przyjęcia do zasobu powiatowego zostały ewidencjonowane pod nr 2324 - 102/2008
Niniejsza mapa może służyć do celów projektowych.
Projektowane obiekty budowlane wymagające pozwolenia na budowę podlegają wytyczeniu i inwentaryzacji powykonawczej przez jednostki uprawnione do wykonywania prac geodezyjnych.
Włoszczowa 15-07-2008 podpis
z up. STAROSTY
KIEROWNIK REFERATU KARTOGRAFII, KATASTRU I GOSPODARKI NIERUCHOMOŚCIAMI
mgr inż. Adam Wojtasik
GEODETA POWIATOWY

ORIENTACJA SKALA 1:10000

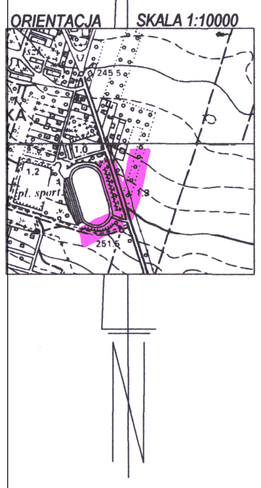

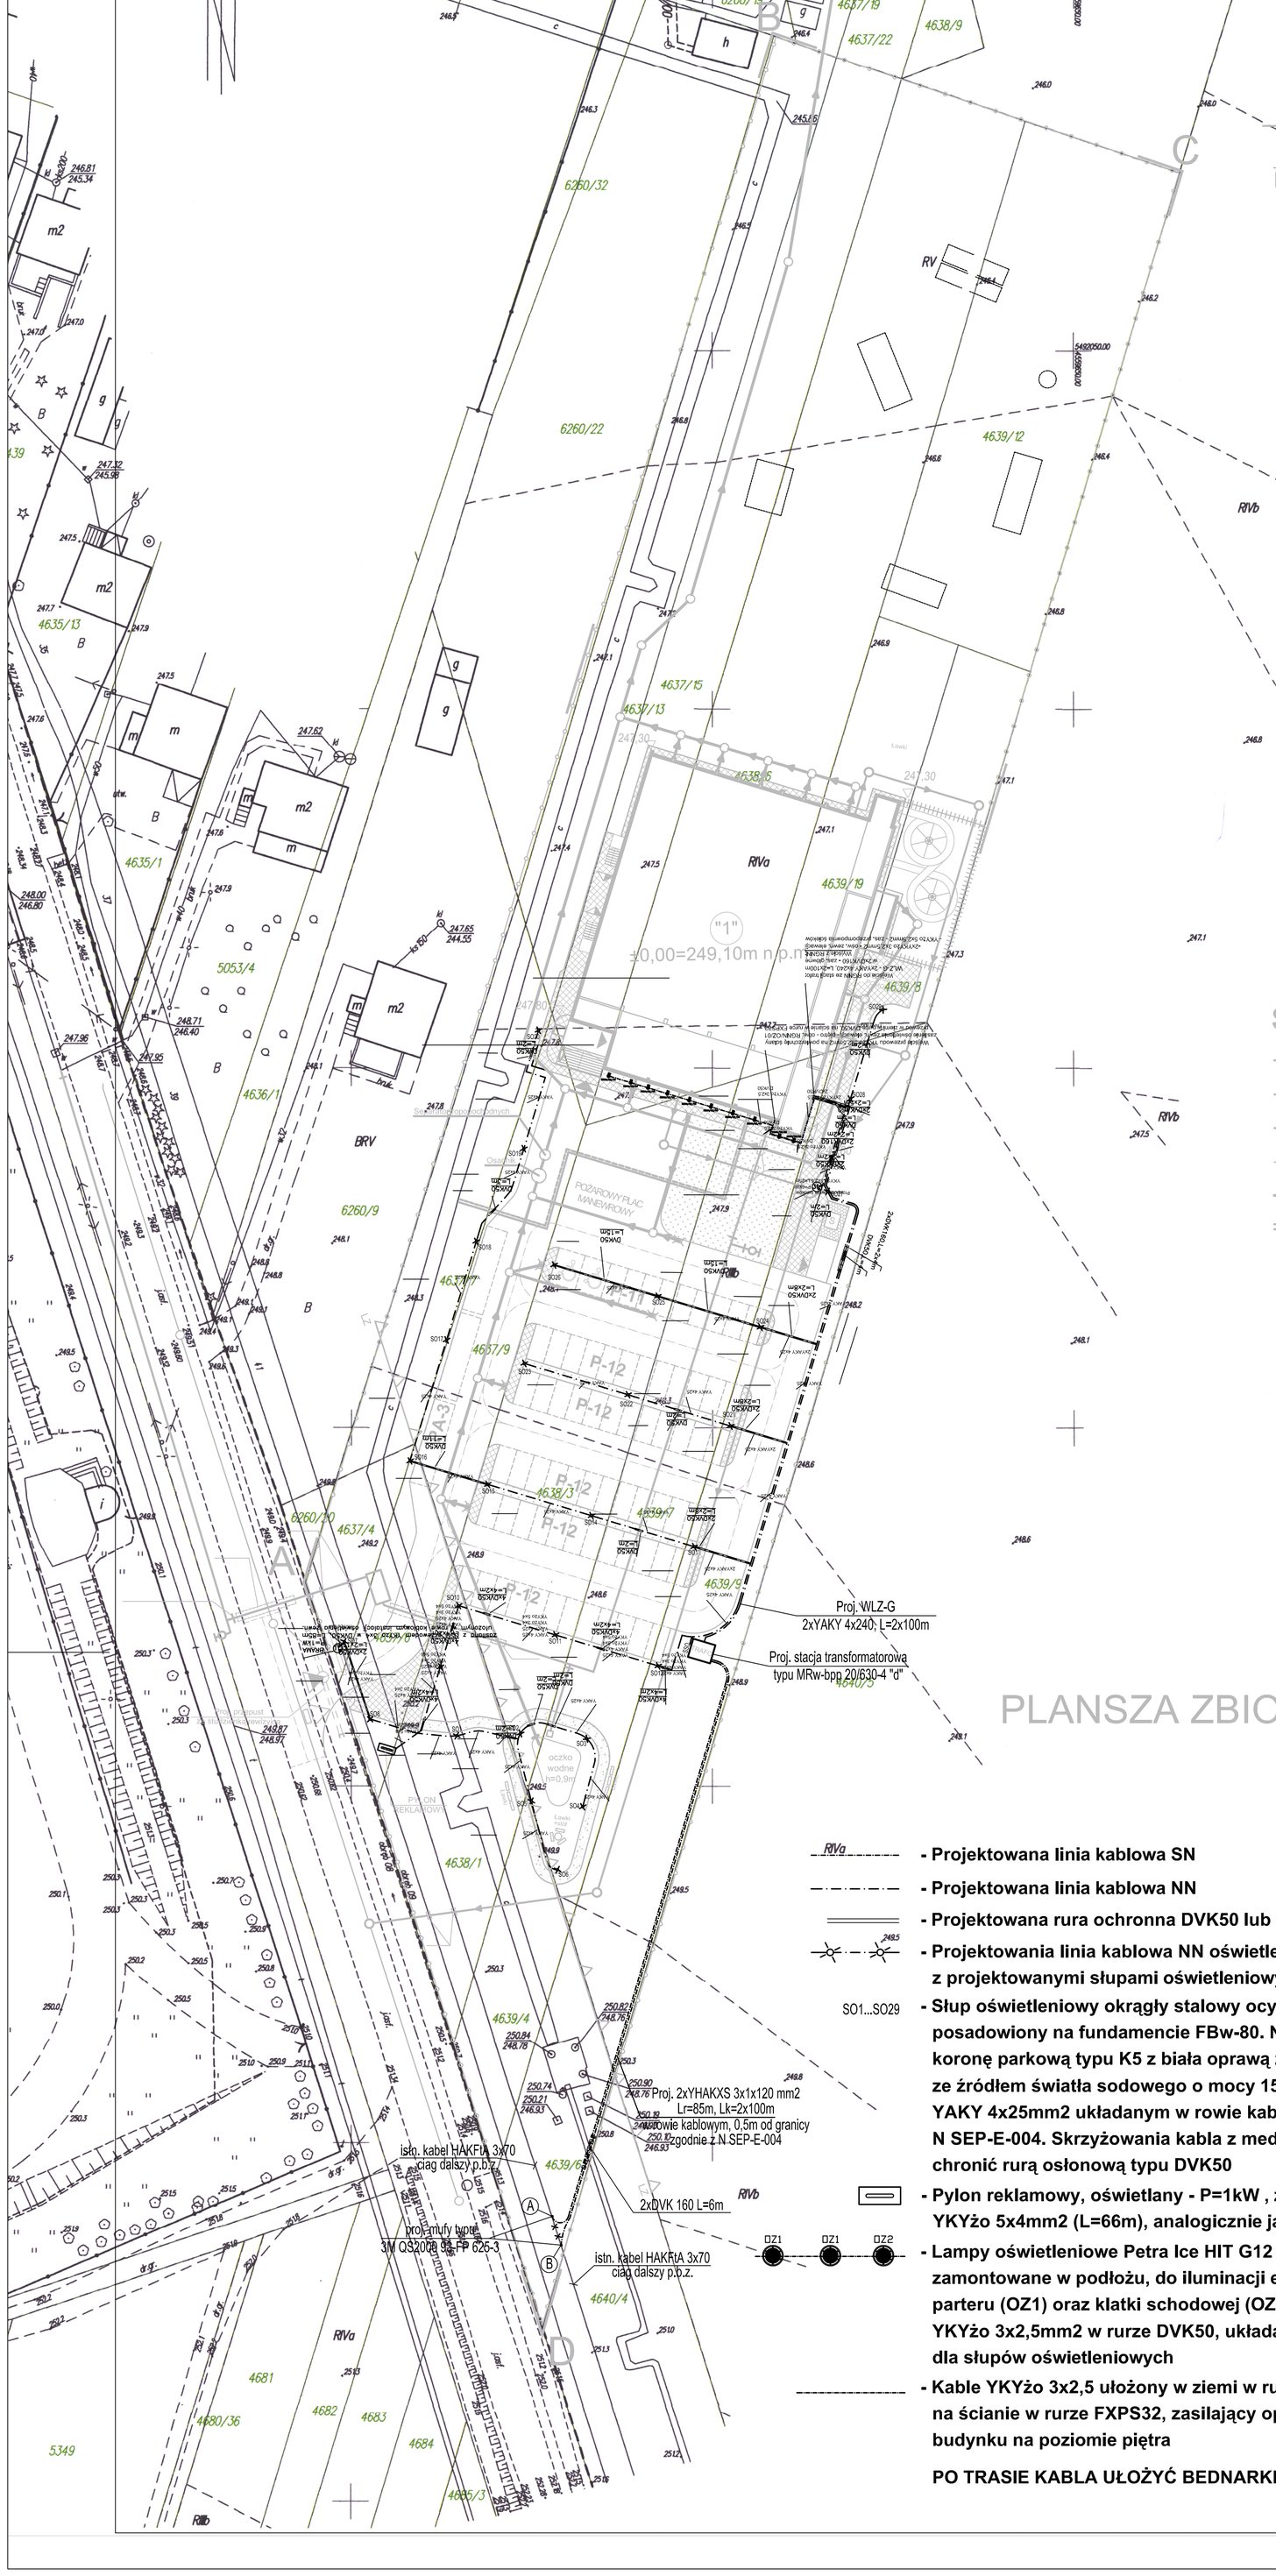

LEGENDA :

- ABC...A - GRANICE OPRACOWANIA TERENU
- LZ - NIEPRZEKRACZALNA LINIA ZABUDOWY
- "1" - PROJEKTOWANY BUDYNEK PŁYWALNI
- DROGI, PARKINGI
- CHODNIKI
- TRAWNIKI
- CIĄGI PIESZE ŻWIROWE
- PROJ. WJAZD / WYJAZD Z DZIAŁKI
- PROJ. WEJŚCIE NA DZIAŁKĘ
- PROJ. WEJŚCIA GŁÓWNE DO BUDYNKU
- PROJ. WEJŚCIA POMOCNICZE DO BUDYNKU
- PROJ. WYJŚCIA EWAKUACYJNE Z BUDYNKU
- PROJ. OGRODZENIE
- PROJ. OGRODZENIE WYSOKIE
- PA - PROJ. STANOWISKA POSTOJOWE DLA AUTOBUSÓW (3szt.)
- P - PROJ. STANOWISKA POSTOJOWE (69 szt. + 2 niepełnospr.)
- S - KONTENERY NA ŚMIECI Z ZAMYK. OTW. WRZUTOWYMI NA UTWRDZONYM AŻUROWYM PODŁOŻU
- PROJEKTOWANA STACJA TRAFO

SIECI I PRZYŁĄCZA:

- PROJ. PRZYŁĄCZE WODY
- PROJ. PRZYŁĄCZE KAN SANITARNEJ
- PROJ. PRZYŁĄCZE KAN. SANITARNEJ CIŚNIENIOWEJ
- PROJ. PRZYŁ. KAN SANIT. WG. OPRAC. Biura Proj. EPRD Kielce
- KD - PROJ. PRZYŁĄCZE KAN. DESZCZOWEJ
- PROJ. PRZYŁĄCZE CIEPLNE
- WPUST KANALIZACJI DESZCZOWEJ
- HYDRANT POŻAROWY
- ZAWÓR OGRODOWY

N

PLANSZA ZBIORCZA UZBROJENIA TERENU
skala 1:500

- RIVa - Projektowana linia kablowa SN
- Projektowana linia kablowa NN
- Projektowana rura ochronna DVK50 lub DVK160 (wg opisu)
- 249.5 - Projektowania linia kablowa NN oświetleniowa YAKY 4x25mm2 z projektowanymi słupami oświetleniowymi
- SO1...SO29 - Słup oświetleniowy okrągły stalowy ocynkowany H=4m CS60-40/3 (29 szt.) posadowiony na fundamencie FBw-80. Na słupach należy zamontować koronę parkową typu K5 z biała oprawą z poliwęglanu wandaloodpornego ze źródłem światła sodowego o mocy 150W. Zasilanie kablem YAKY 4x25mm2 układanym w rowie kablowym zgodnie z normą N SEP-E-004. Skrzyżowania kabla z mediami podziemnymi, drogami itp. chronić rurą osłonową typu DVK50
- Pylon reklamowy, oświetlany - P=1kW , zasilany z SSO kablem YKYżo 5x4mm2 (L=66m), analogicznie jak słupy oświetleniowe
- OZ1 OZ1 OZ2 - Lampy oświetleniowe Petra Ice HIT G12 o mocy 35W (OZ1) i 70W (OZ2), zamontowane w podłożu, do iluminacji elewacji budynku na poziomie parteru (OZ1) oraz klatki schodowej (OZ2). Zasilanie kablem YKYżo 3x2,5mm2 w rurze DVK50, układanym analogicznie jak kable dla słupów oświetleniowych
- Kable YKYżo 3x2,5 ułożony w ziemi w rurze DVK50, wychodzący na ścianę, na ścianie w rurze FXPS32, zasilający oprawy oświetleniowe na elewacji budynku na poziomie piętra

PO TRASIE KABLA UŁOŻYĆ BEDNARKĘ FeZn 30x4mm - L=550m

ZMIANA REVISION	OZNACZENIE ZMIAN DESCRIPTION	DATA ZMIANY DATE	PODPIS SIGNATURE
-	-	-	
-	-	-	
-	-	-	

NAZWA I ADRES INWESTYCJI PROJECT NAME AND ADRESS
BUDOWA KRYTEGO BASENU
WE WŁOSZCZOWIE
UL. WIŚNIOWA

INWESTOR INVESTOR
GMINA WŁOSZCZOWA
ul. Partyzantów 14, 29-100 Włoszczowa
tel. (041) 39 42 669 fax. (041) 39 42 339

GENERALNY PROJEKTANT GENERAL DESIGNER
ARCAD S.K.A.
ARCAD Sp. z o.o. Spółka Komandytowo-Akcyjna
25-553 Kielce; UL. Klonowa 55
TEL. /041/ 343 64 60/61; FAX /41/ 343 64 62
E-MAIL: biuro@arcad-projekty.pl

PROJEKTOWAŁ DESIGNED	MGR INŻ. PIOTR KUCHNIAK SWK/0145/POOE/04	
OPRACOWAŁ DRAWN	mgr inż. Przemysław Bielecki inż. Rafal Guzera	
SPRAWDZIŁ CHECKED	INŻ. TEODOR KUCHNIAK KL-13/75	
OBIEKT OBJECT	KRYTY BASEN	
BRANŻA BRANCH	ELEKTRYKA	
FAZA PROJEKTU STAGE	PROJEKT WYKONAWCZY	
NAZWA RYSUNKU DRAWING NAME	ZAGOSPODAROWANIE TERENU - OŚWIETLENIE ZEWNĘT.	

SKALA / SCALE	FORMAT / SIZE	DATA / DATE
1:500	-	02.2009
NR PROJEKTU / PROJECT NO	NR RYS. / DRAWING NO	ZMIANA / REV
	PZT-O-1	-

NINIEJSZE OPRACOWANIE STANOWI DZIELO AUTORSKIE I PODLEGA OCHRONIE ZGODNIE Z USTAWA O PRAWIE AUTORSKIM I PRAWACH POKREWNYCH