


DK-1  
(4 szt.)


DŹWIGAR Z DREWNA KLEJONEGO  
20x180cm; L=21,650m

ELEMENT	SZEROKOŚĆ B [mm]	WYSOKOŚĆ H [mm]	DŁUGOŚĆ L [mm]	IŁOŚĆ [szt.]	OBJĘTOŚĆ [m³] (1szt.)	DREWNO KLEJONE
DK-1 DŹWIGAR	200	1800	21650	4	7.72	GL28h
PK-1 PŁATW	120	300	6094	36	0.220	GL28h
PK-2 PŁATEW	120	300	6069	24	0.220	GL28h

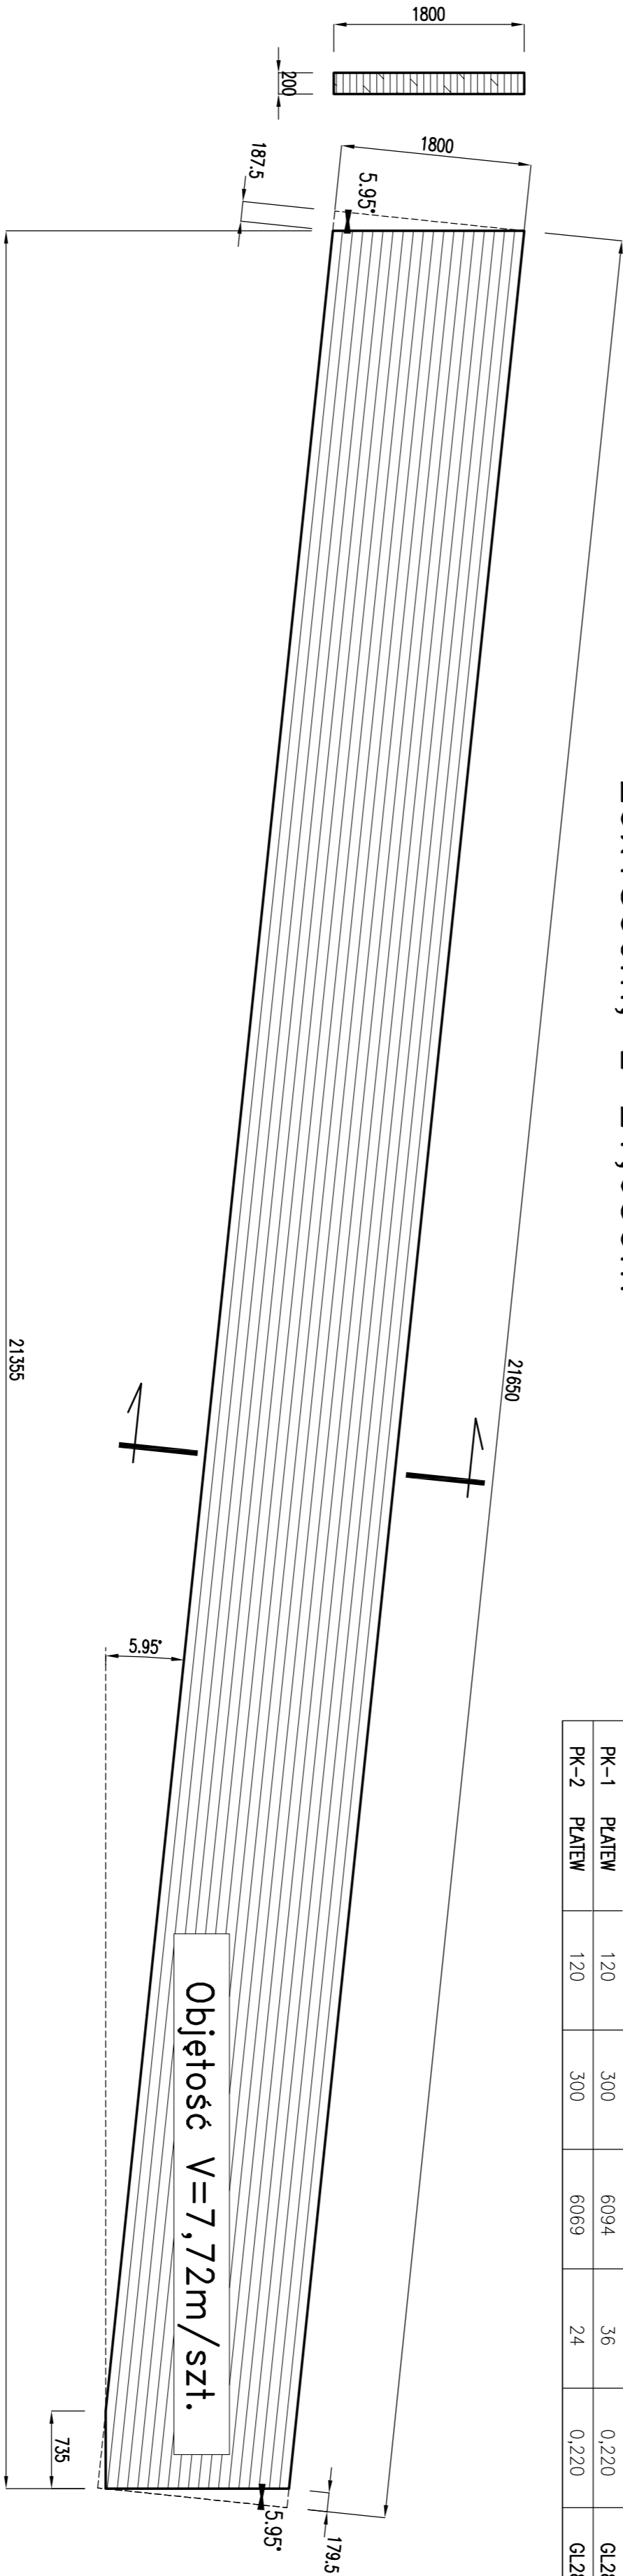

PK-2  
24 szt.)


POZ.1.2  
PŁATWIE Z DREWNA KLEJONEGO  
12x30cm; L=6,069m

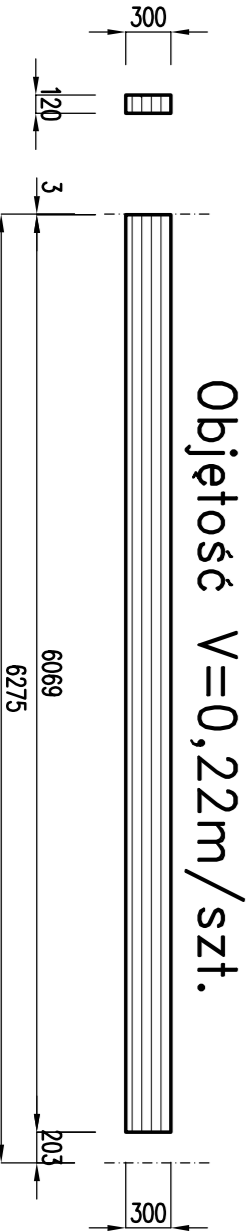

Objętość V=0,22m/szt.

PK-1  
(36 szt.)

POZ.1.2  
PŁATWIE Z DREWNA KLEJONEGO  
12x30cm; L=6,094m

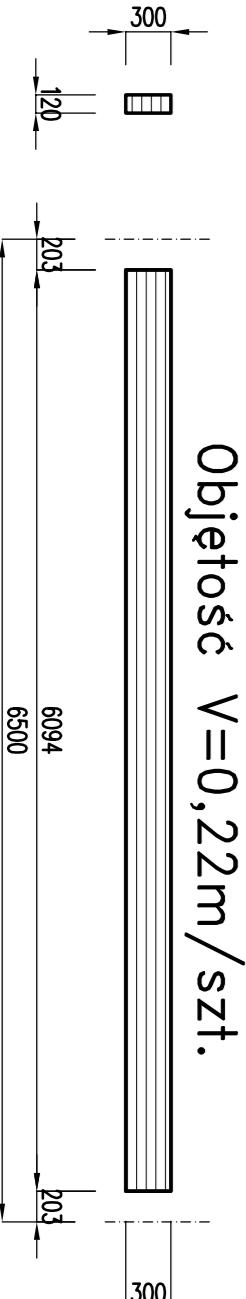

Objętość V=0,22m/szt.

UWAGI:

- ZABEZPIECZENIE ANTYPOROZAJANE WŁÓC OPISU TECHNICZNEGO:  
DŹWIGARY Z DREWNA KLEJONEGO ZAIMPREGOWAĆ FABRYCZNIE:  
- PRZECIWPORAŻAROWO NA 15mm, ODPORNOŚCI OGNIOWEJ  
(WYMAGANY ATEST NA ZABEZPIECZENIE)  
- PRZECIWI SZKODNIKOM BIOLOGICZNYM  
2. RYSUNEK ROZPATRYWAĆ ŁĄCZNIE Z PROJEKTEM ARCHYTEKTONICZNYM I PROJEKTAMI BRANŻOWYMI.

DREWNO KLEJONE GL28h

DK-1 Dźwigar drewniany 20x180cm  
PK-1; PK-2 Płatwie dr. 12x30cm

DŹWIGAR DREWNIANY: DK-1  
PŁATWIE DREWNIANE: PK-1; PK-2

STADIUM	OPISOWANIE STADIUM	DATA STADIUM	STADIUM STADIUM
-	-	-	-
-	-	-	-
-	-	-	-
INFORMACJE OGÓLNE			
PROJEKT WYKONAWCZY			
BUDOWA KRYTEGO BASENU WE WŁOSZCZOWIE UL. WIŚNIOWA			
INWESTOR			
GMINA WŁOSZCZOWA ul. Partyzanów 14, 28-100 Włoszczowa tel. (041) 39 42 669 fax. (041) 39 42 339			
PROJEKTANT			
ARCAD S.p.A. ul. Kępna 55, 25-650 Kępno TEL. (041) 343 84 000 FAX. (041) 343 84 02 E-MAIL: biuro@arcadprojekt.pl			
PROJEKTOWAŁ			
mgr. Grzegorz GRZEGORZEWSKI upr. KL-12282			
OPRACOWAŁ			
Grzegorz Furmanczyk			
OPRACOWAŁ			
mgr. Ireneusz DOMAŃSKA upr. SWW0028PROK03			
OPRACOWAŁ			
mgr. Ireneusz DOMAŃSKA			
OPRACOWAŁ			
mgr. Ireneusz DOMAŃSKA			
