




ST-1
STĘŻENIA – 16 szt. 1:10

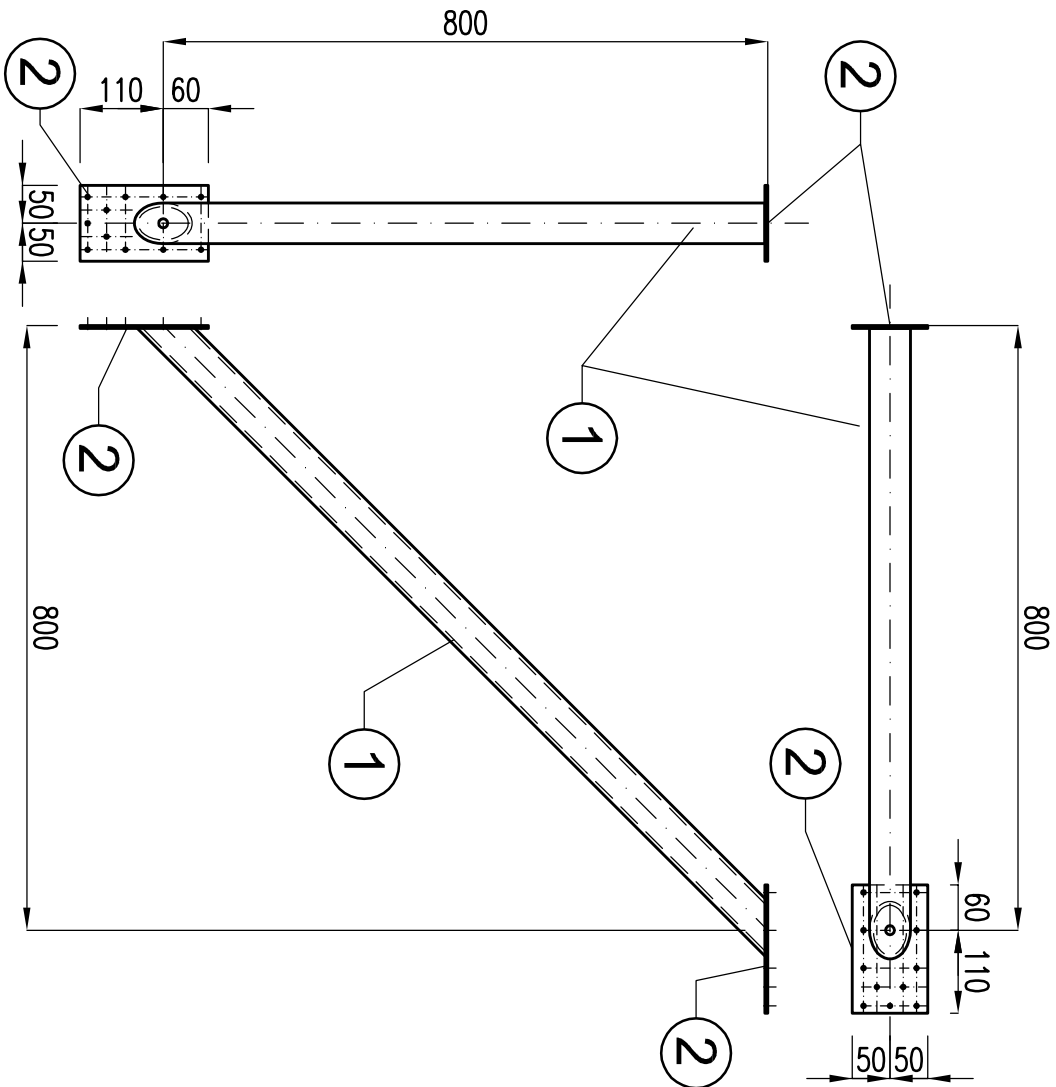

ST-2
STĘŻENIA – 4 szt. 1:10

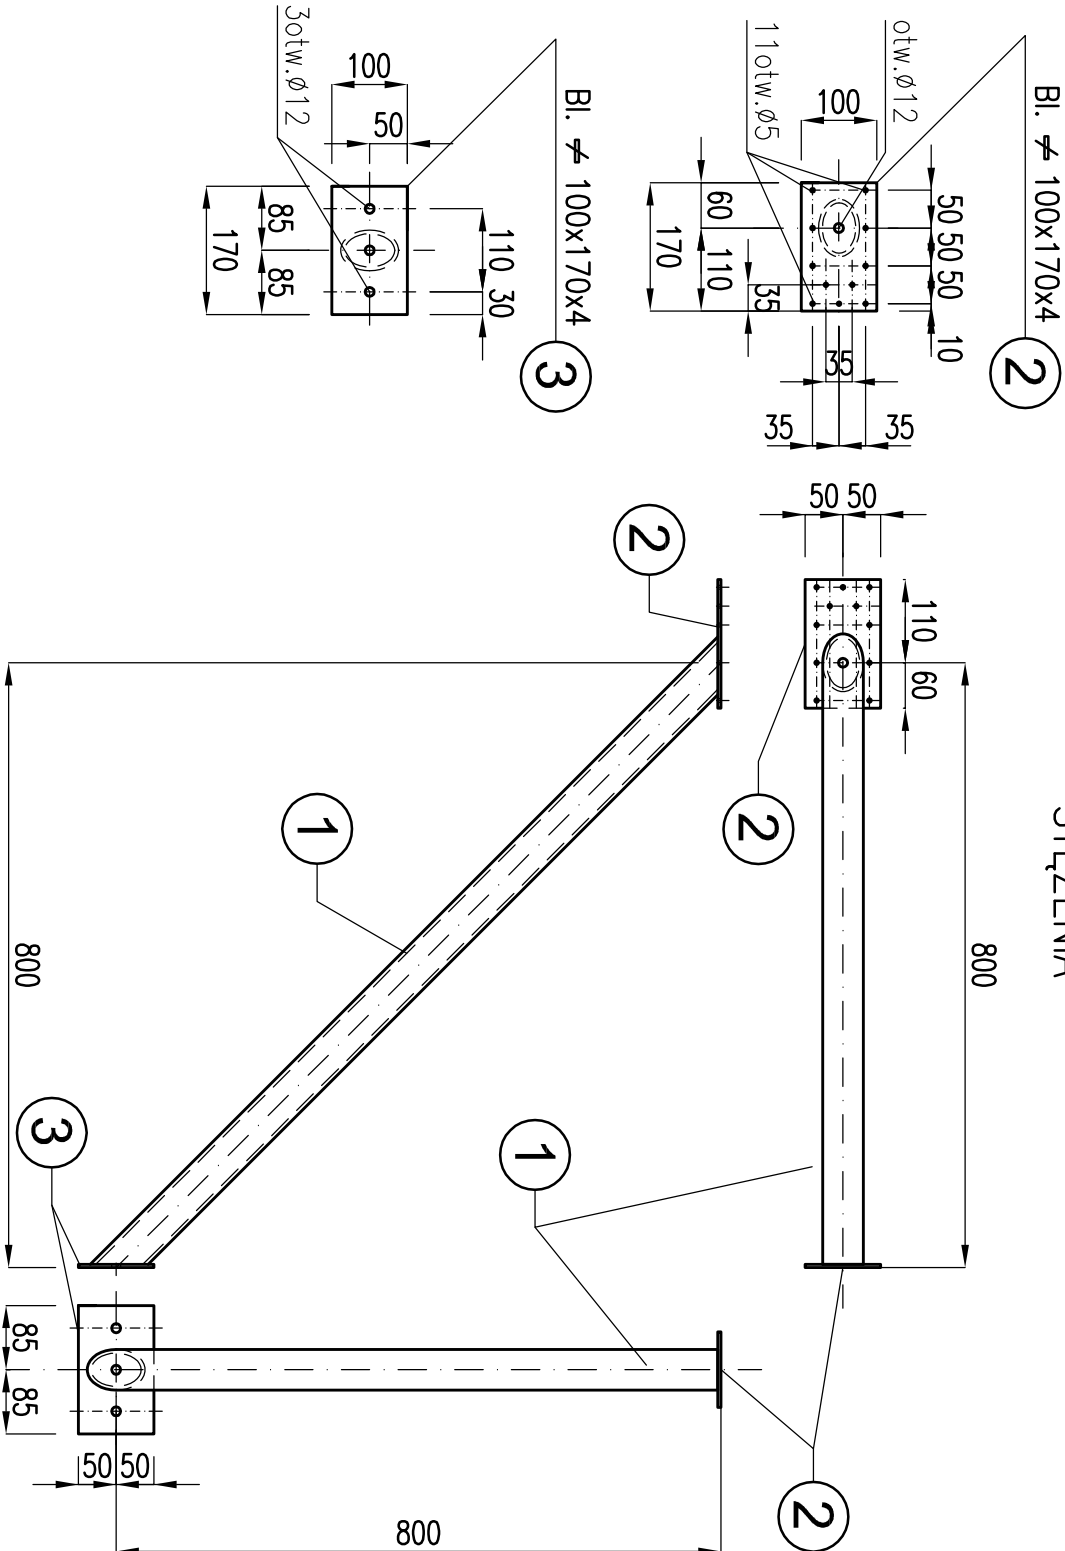

ŁĄCZNIK - ZŁ – 48 szt.

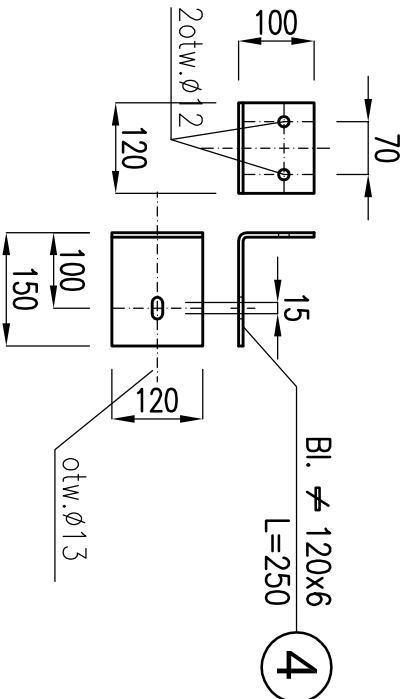

Nr	Oznaczenie	Długość [mm]	Ilość szt.	Masa stali		Stal
				Jedn. [kg/m]	Całk. [kg]	
4	Bl. \varnothing 120x6	250	1	5,65	1,41	St3SX
Masa stali razem [kg] – 1szt. 1,41						
Dodatek na spoiny 1,5% [kg] 0,02						
Masa stali razem ze spoinami [kg] – szt. 48 68,82						
STĘŻENIE ST-1						
1	Rura \varnothing 54/5	1174	1	6,04	7,09	St3SX
2	Bl. \varnothing 100x4	170	2	3,14	1,07	St3SX
Masa stali razem [kg] – 1szt. 8,16						
Dodatek na spoiny 1,5% [kg] 0,12						
Masa stali razem ze spoinami [kg] – szt. 4 33,12						
STĘŻENIE ST-2						
1	Rura \varnothing 54/5	1174	1	6,04	7,09	St3SX
2	Bl. \varnothing 100x4	170	1	3,14	0,53	St3SX
3	Bl. \varnothing 100x4	170	1	3,14	0,53	St3SX
Masa stali razem [kg] – 1szt. 8,16						
Dodatek na spoiny 1,5% [kg] 0,12						
Masa stali razem ze spoinami [kg] – szt. 4 33,12						
Ogółem Masa stali [kg] – 234,44						

UWAGI:

1. ROZPATRYWAĆ ŁĄCZNIE Z RYSUNKIEM:
K-07-02 - ŁĄCZNIKI I SZCZEGÓŁY POŁĄCZEŃ
ELEMENTÓW DREWNIANYCH

STAL PROFILOWA; A-I St3SX
ZABEZPIECZENIE ANTYPOROZYJNE:
– Cynkowanie ogniowe
grubość powłoki 60 um
SPÓJNY: pachwinowe ∇ 0,7g/min

ZMIANA	REWIZJA	OPIS	DATA	PODPISEK
1	1	1	1	1
WZGLĘDNY ADRES INWESTYCJI PROJECT NAME AND ADDRESS				
BUDOWA KRYTEGO BASENU WE WŁOSZCZOWIE UL. WIŚNIOWA				
INWESTOR INVESTOR				
GMINA WŁOSZCZOWA ul. Partyzantów 14, 29-100 Włoszczowa tel. (041) 39 42 669 fax. (041) 39 42 339				
GENERALNY PROJEKTANT DESIGNER				
ARCAD Sp. z o.o. Spółka komandytowo-wspólna ul. Rybnicka 15, 25-500 Kielce TEL. (041) 343 64 60 FAX. (041) 343 64 62 E-MAIL: biuro@arcad-projekt.pl				
PROJEKTOWAL DESIGNED				
mgr. Grzegorz GRZEGORZEWSKI upr. KL-122/82				
OPRACOWAŁ DRAWN				
Grzegorz Furmaliński				
SPRAWDZIŁ CHECKED				
mgr. Ireneusz DOMAGAŁA upr. SWK00028/P00K/03				
OPRACOWAŁ OBJECT				
KRYTY BASEN				
BRANŻA BRANCH				
KONSTRUKCJA				
Faza projektu STAGE				
PROJEKT WYKONAWCZY				
Nazwa rysunku DRAWING NAME				
STĘŻENIA: ST-1; ST-2 ŁĄCZNIKI: ZŁ				
Skala rysunku DRAWING SCALE				
1:10				
Nr rys. / Drawing no				
K-07-03				
Data / Date				
01.2009				
Zmiana / Rev				
-				
Niniejsze opracowanie stanowi dzieło autorskie i podlega ochronie zgodnie z ustawą o prawie autorskim i prawach pokrewnych				