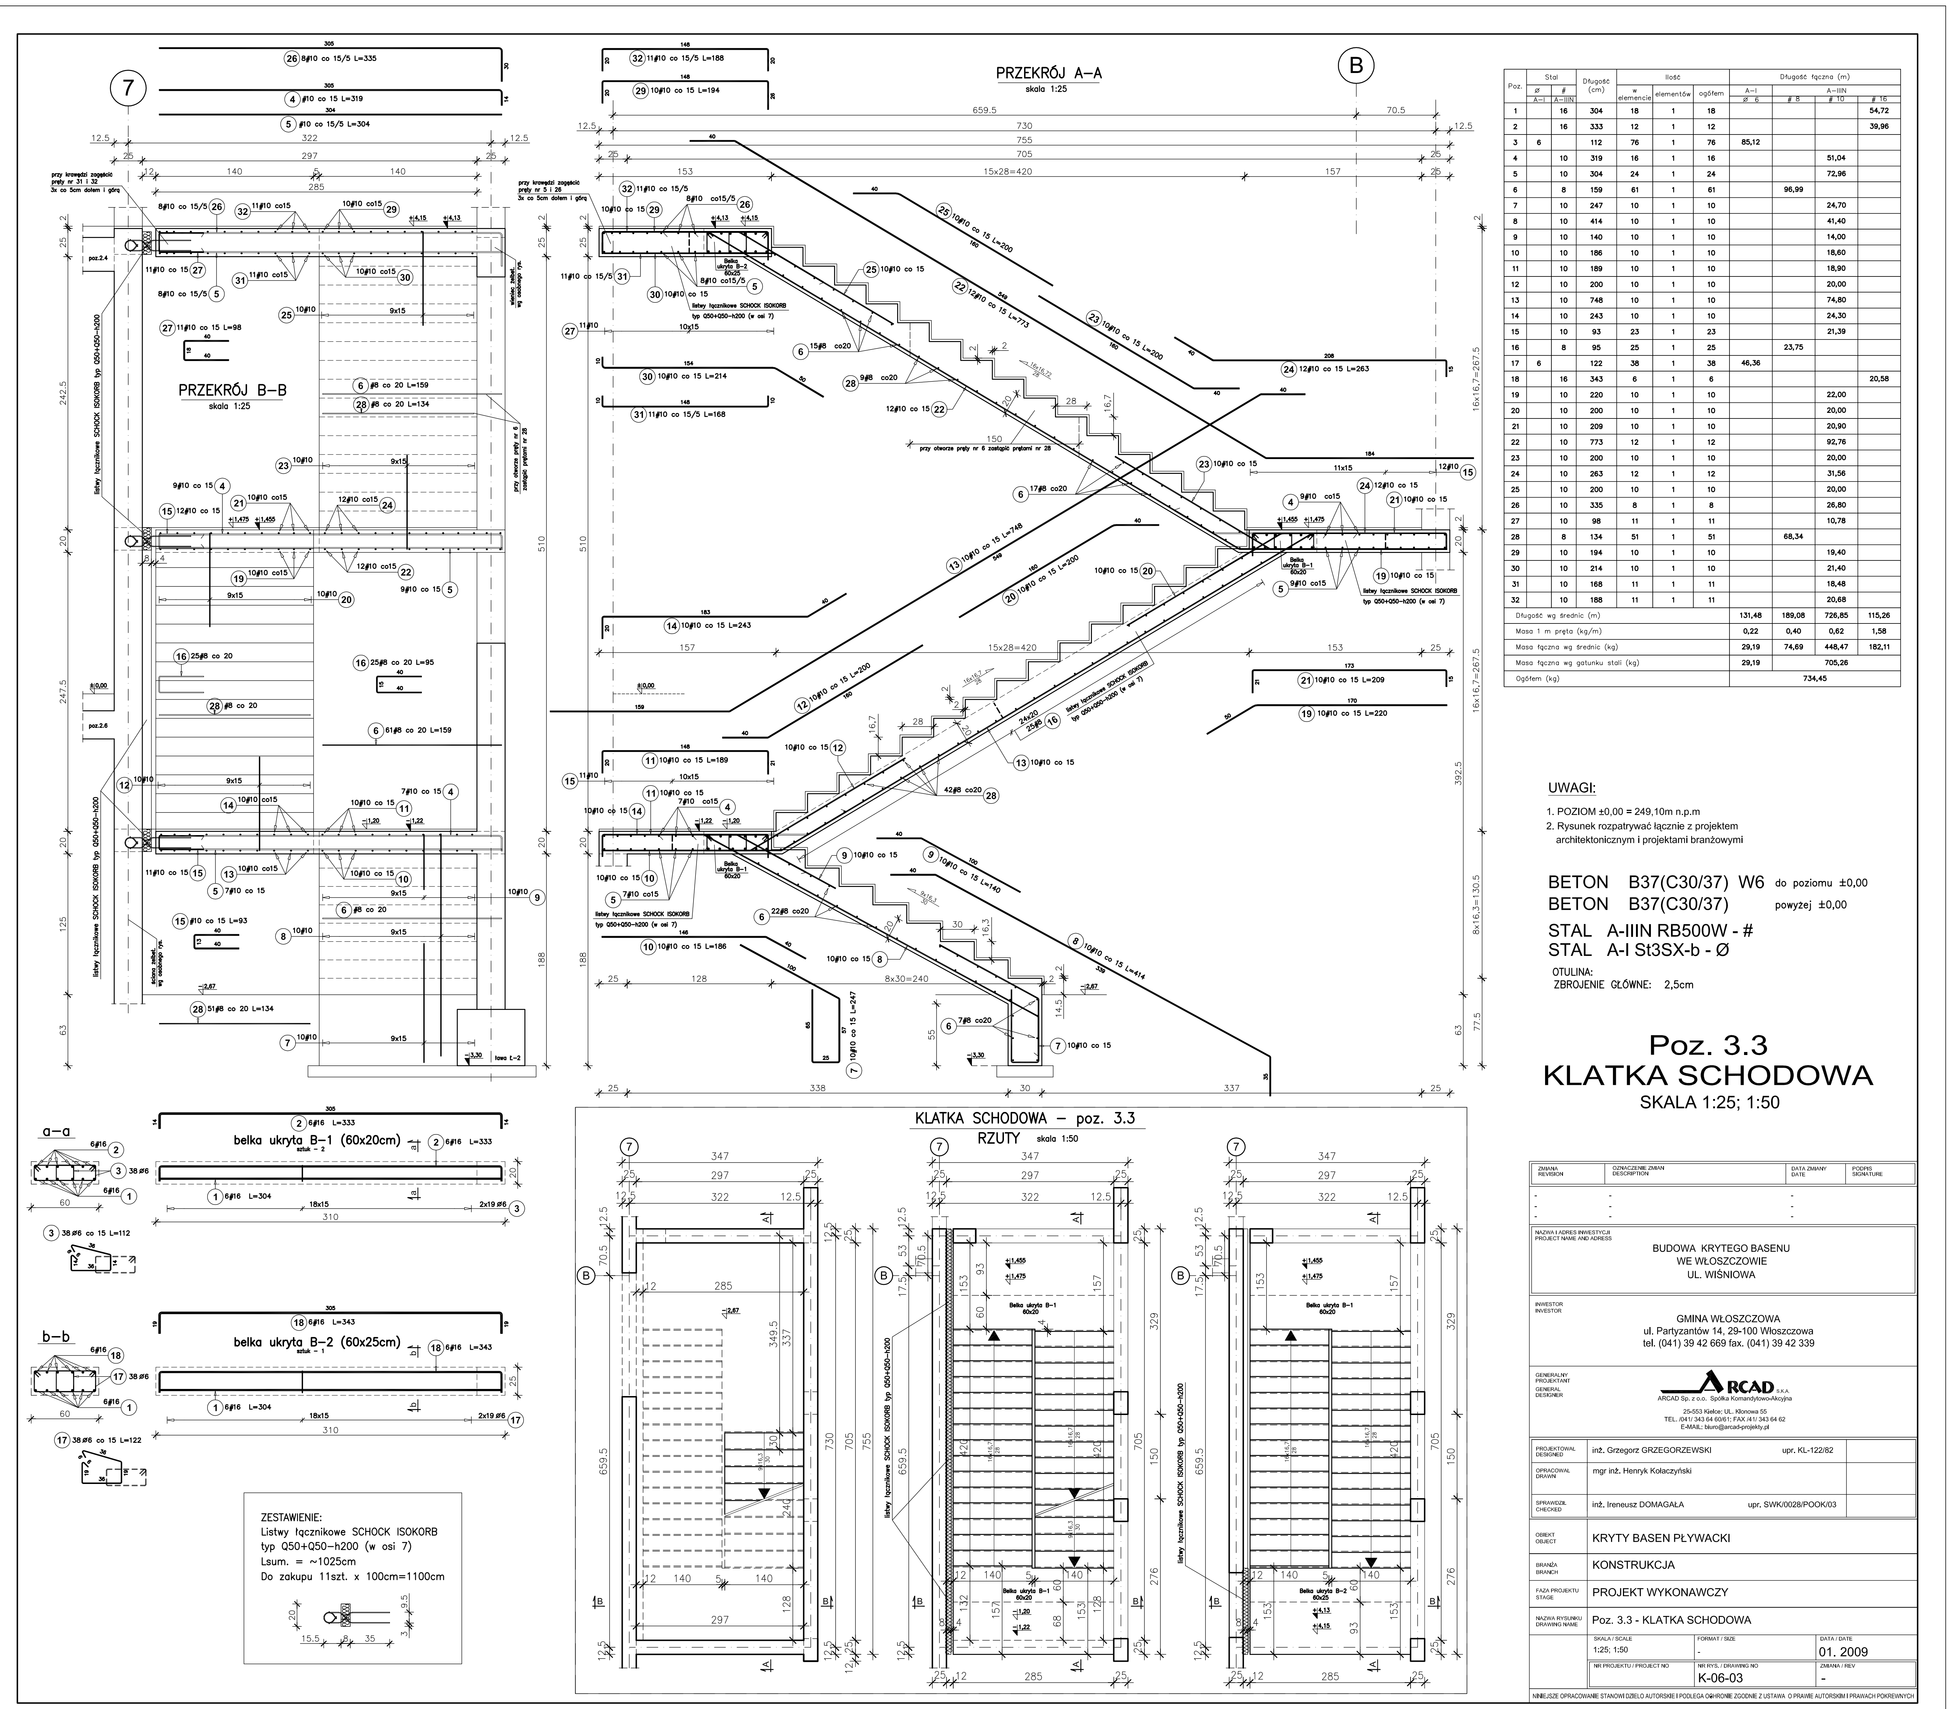

Poz.	Stal		Długość (cm)	Ilość		Długość łączna (m)			
	gat.	ø		w elemencie	razem	A-I		A-IIIN	
	A-I / A-IIIN					gat. A	ø	gat. A-IIIN	ø
1		16	304	18	1	18			54,72
2		16	333	12	1	12			39,96
3	6		112	76	1	76	85,12		
4	10		319	16	1	16		51,04	
5	10		304	24	1	24		72,96	
6	8		159	61	1	61	96,99		
7	10		247	10	1	10		24,70	
8	10		414	10	1	10		41,40	
9	10		140	10	1	10		14,00	
10	10		186	10	1	10		18,60	
11	10		189	10	1	10		18,90	
12	10		200	10	1	10		20,00	
13	10		748	10	1	10		74,80	
14	10		243	10	1	10		24,30	
15	10		93	23	1	23		21,39	
16	8		95	25	1	25	23,75		
17	6		122	38	1	38	46,36		
18	16		343	6	1	6			20,58
19	10		220	10	1	10		22,00	
20	10		200	10	1	10		20,00	
21	10		209	10	1	10		20,90	
22	10		773	12	1	12		92,76	
23	10		200	10	1	10		20,00	
24	10		263	12	1	12		31,56	
25	10		200	10	1	10		20,00	
26	10		335	8	1	8		26,80	
27	10		98	11	1	11		10,78	
28	8		134	51	1	51	68,34		
29	10		194	10	1	10		19,40	
30	10		214	10	1	10		21,40	
31	10		168	11	1	11		18,48	
32	10		188	11	1	11		20,68	
Długość wg średnic (m)						131,48	188,08	728,85	115,26
Masa 1 m pręta (kg/m)						0,22	0,40	0,62	1,58
Masa łączna wg średnic (kg)						29,19	74,69	448,47	182,11
Masa łączna wg gatunku stal (kg)						29,19		705,26	
Ogółem (kg)							734,45		

UWAGI:

1. POZIOM ±0,00 = 249,10m n.p.m
2. Rysunek rozpatrywać łącznie z projektem architektonicznym i projektami branżowymi

BETON B37(C30/37) W6 do poziomu ±0,00
BETON B37(C30/37) powyżej ±0,00

STAL A-IIIN RB500W - #
STAL A-I St3SX-b - Ø

OTULINA:
ZBROJENIE GŁÓWNE: 2,5cm

Poz. 3.3
KLATKA SCHODOWA
SKALA 1:25; 1:50

ZMIANA / REVISION	OZNACZENIE ZMIAN / DESCRIPTION	DATA ZMIANY / DATE	PODPIS / SIGNATURE
-	-	-	
-	-	-	
-	-	-	

NAZWA I ADRES INWESTYCJI / PROJECT NAME AND ADDRESS

BUDOWA KRYTEGO BASENU
WE WŁOSZCZOWIE
UL. WIŚNIOWA

INWESTOR / INVESTOR

GMINA WŁOSZCZOWA
ul. Partyzantów 14, 29-100 Włoszczowa
tel. (041) 39 42 669 fax. (041) 39 42 339

OPRACOWAŁ / PROJECTED BY

ARCAD Sp. z o.o. Spółka Komandytowa
25-003 Kielce, Ul. Warszawa 30
TEL. (41) 343 64 00/01, FAX. 41 343 64 62
E-MAIL: biuro@arcadprojekty.pl

KIEROWNIK PROJEKTU / DESIGNED	inż. Grzegorz GRZEGORZEWSKI	upr. KL-1222/82
OPRACOWAŁ / DRAWN	mgr inż. Henryk Kałaczyński	
SPRAWDZIŁ / CHECKED	inż. Ireneusz DOMAGAŁA	upr. SWK/0026/POOK/03

OBIEKT / OBJECT	KRYTY BASEN PŁYWACKI
BRANŻA / BRANCH	KONSTRUKCJA
FAZA PROJEKTU / STAGE	PROJEKT WYKONAWCZY
NAZWA RYSUNKU / DRAWING NAME	Poz. 3.3 - KLATKA SCHODOWA

SKALA / SCALE: 1:25,1:50	FORMAT / SIZE: -	DATA / DATE: 01. 2009	
NR PROJEKTU / PROJECT NO: -	NR RYS. / DRAWING NO: K-05-03	ZMIANA / REV: -	

WSZELKIE OPRACOWANIE STANOWI DZIEŁO AUTORSKIE CHRONIONE PRAWEM AUTORSKIM I PODLEGA OCHRONIE