


skala 1:25

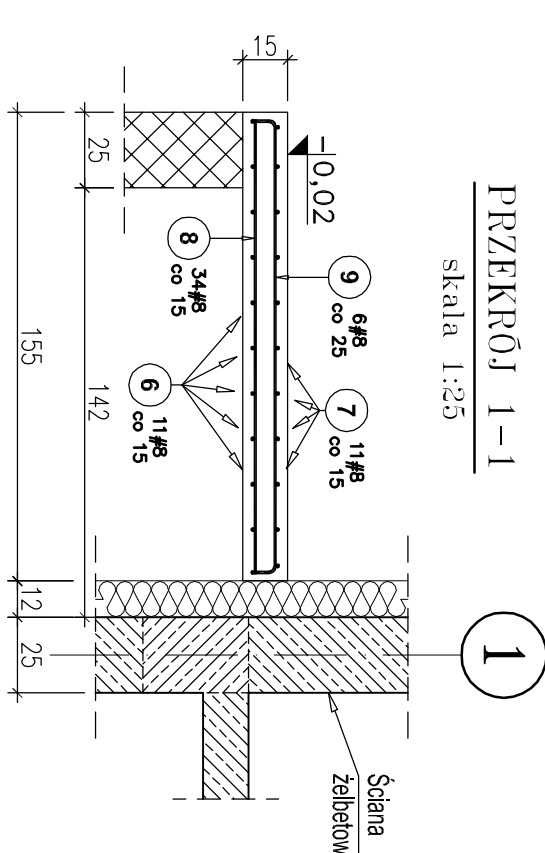

PRZEKRÓJ 1-1  
skala 1:25

1. RYSUNEK ROZPATRYWAĆ KĄCZNIE Z PROJEKTEM ARCHITEKTURY I POZOSTALYMI PROJEKTAMI BRANŻOWYMI.
2. RZUTY I DOMIARY WG RYSUNKÓW ZESTAWCZYCH.
3. BALISTRADY WG RYS. ARCHITEKTURY.
4. WARSTWY WYKOŃCZENIOWE I IZOLACYJNE WG PROJEKTU ARCHITEKTURY I OPISU TECHNICZNEGO KONSTRUKCJI.

BETON B37(C30/37)  
STAL - # A-IIIN RB500W  
STAL - Ø A-I St3SX-b  
OTULINA 3cm

	■	■
	■	■
	■	■

MINISTER  
INSTRUKCJI  
PUBLICZNYCH

MINA WŁOSZCZOWA

ul. Partyzantów 14, 29-100 Włoszczowa  
tel. (041) 39 42 669 fax. (041) 39 42 339

PROJEKTOWA DISEJNED	inż. Grzegorz GRZEBORZEWSKI	KL-12282	
PROJEKTOWA DISEJNED	mgr inż. Wojciech SKUZA		
PROJEKTOWA DISEJNED	inż. Ireneusz DOMAGAŁA	SWK0028PROOK03	

OBJEKT OBJECT		KRYTY BASEN	
BUDOWA BUILDING		KONSTRUKCJA	
Faza projektu STAGE		PROJEKT WYKONAWCZY	
Nazwa i nr skanu Drawing name		Schody zewnętrzne Sd-1,Sd-2,Sd-3	
BUDOWA SCALE		DATA DATE	
1:25	FORMAT / SIZE	01.2009	
nr projektu / PROJECT NO		nr rys. / DRAWING NO	
K-06-04		ZMIANA / REV	
		-	