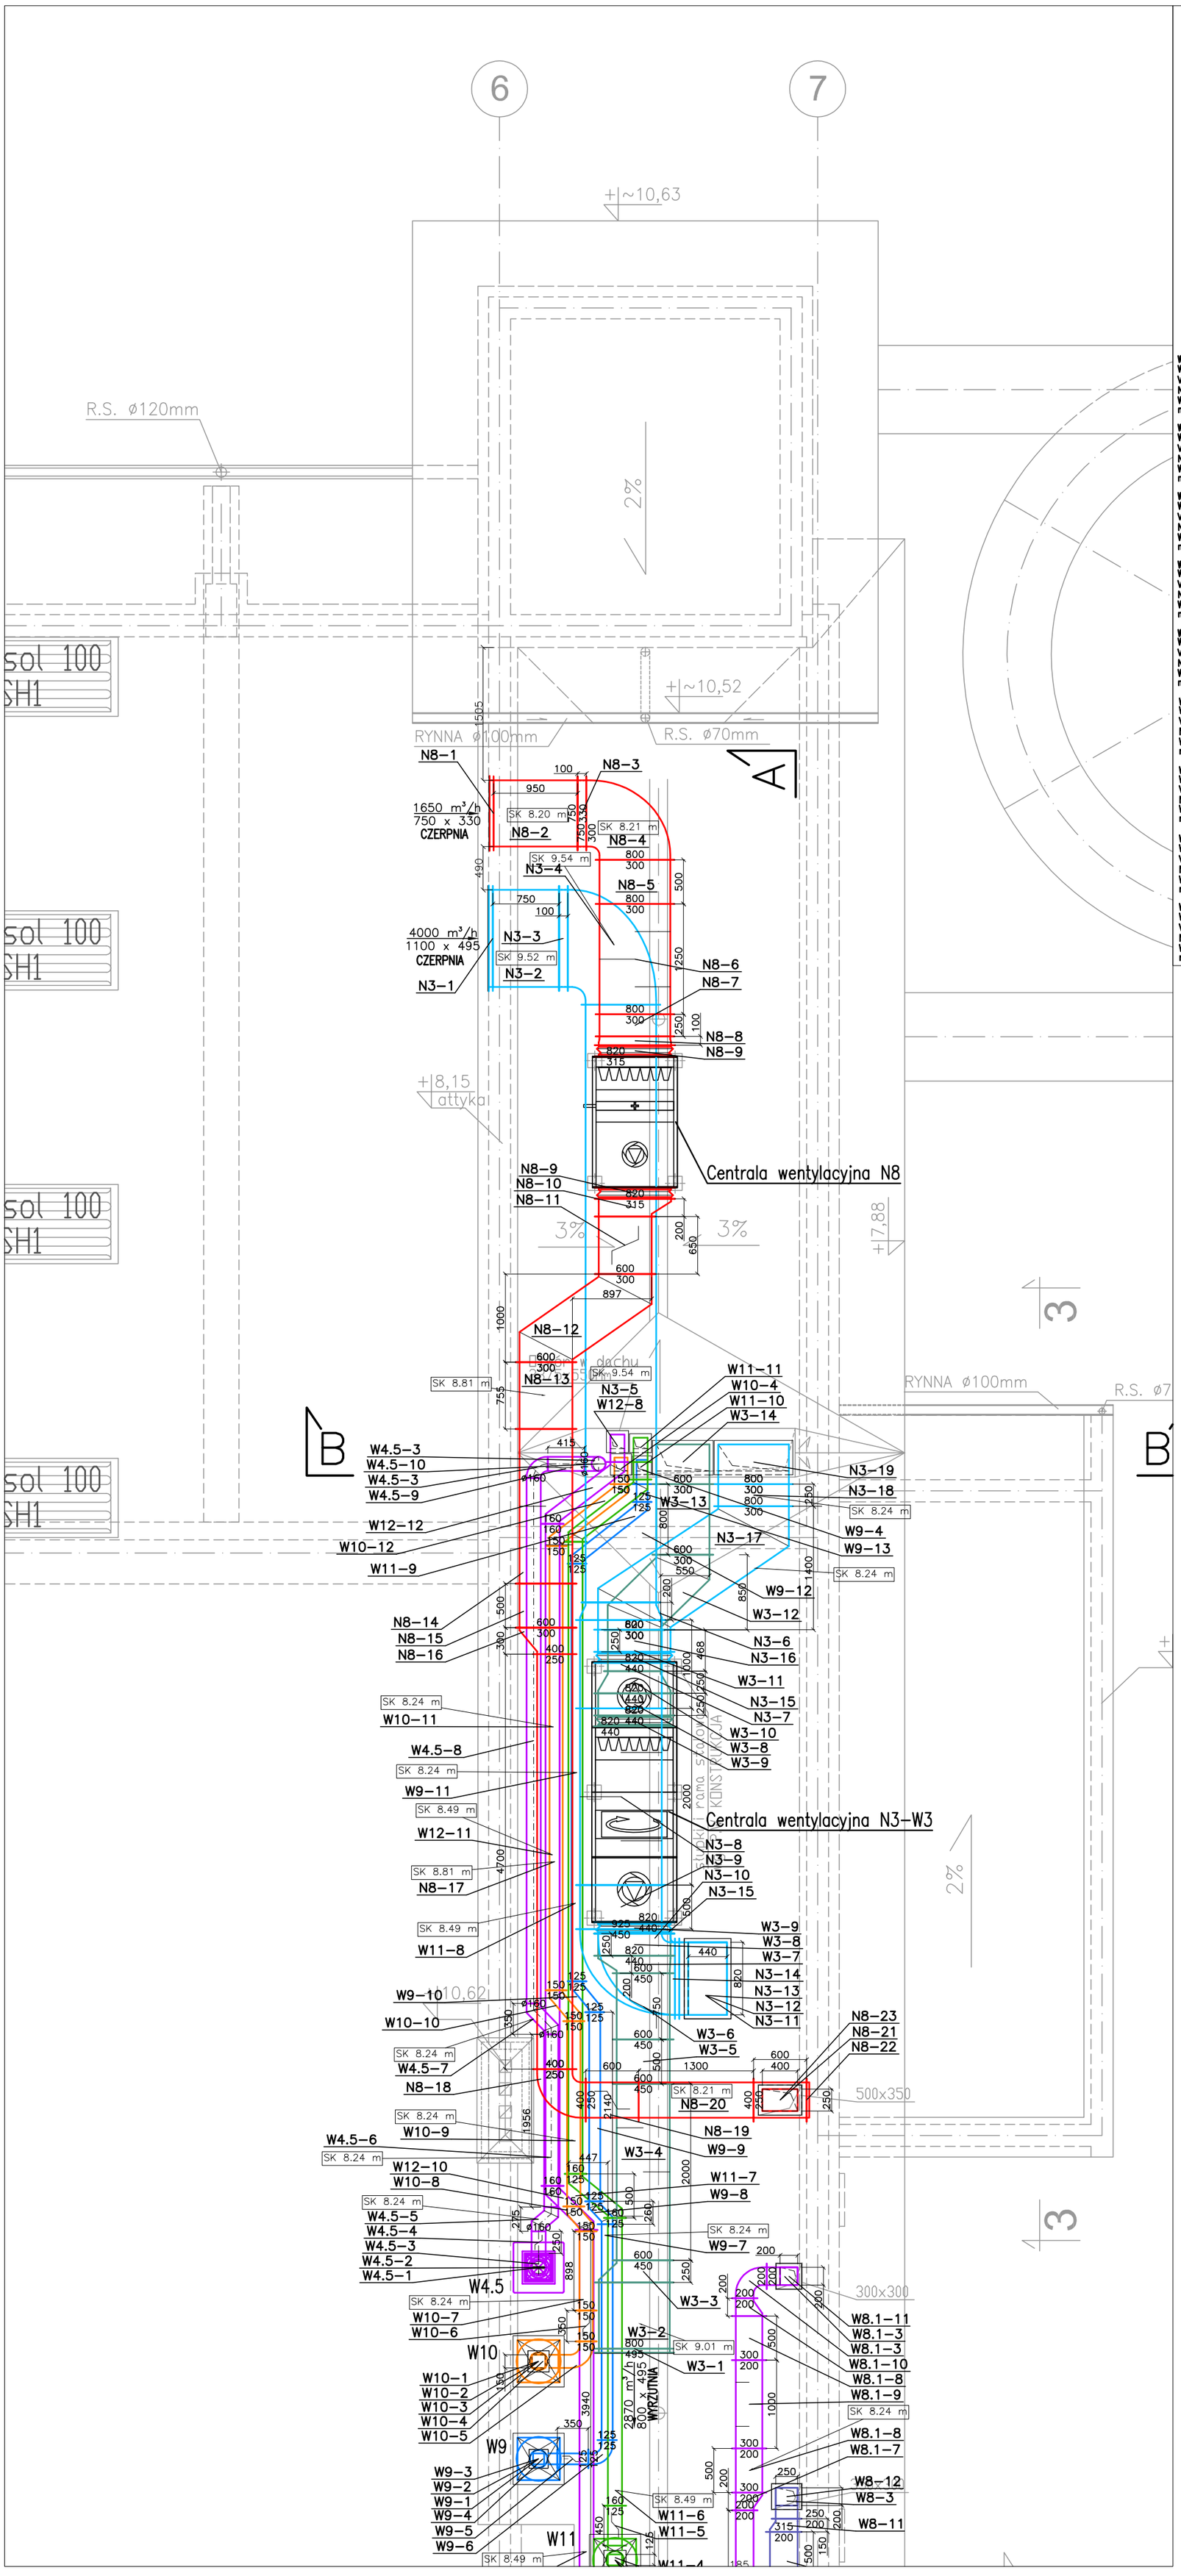
6
7
+|~10,63
+|~10,52
R.S. ø120mm
RYNNA ø100mm
R.S. ø70mm
2%
sol 100
SH1
N8-1
N8-2
N8-3
N8-4
N8-5
N8-6
N8-7
N8-8
N8-9
N8-10
N8-11
N8-12
N8-13
N8-14
N8-15
N8-16
N8-17
N8-18
N8-19
N8-20
N8-21
N8-22
N8-23
1650 m³/h
750 x 330
CZERPNIA
4000 m³/h
1100 x 495
CZERPNIA
N3-1
N3-2
N3-3
N3-4
N3-5
N3-6
N3-7
N3-8
N3-9
N3-10
N3-11
N3-12
N3-13
N3-14
N3-15
N3-16
N3-17
N3-18
N3-19
SK 8.20 m
SK 8.21 m
SK 9.54 m
SK 9.52 m
SK 8.81 m
SK 9.54 m
SK 8.24 m
SK 8.21 m
SK 8.24 m
SK 9.01 m
SK 8.24 m
SK 8.49 m
SK 8.81 m
SK 8.49 m
SK 8.49 m
+|8,15
attyka
Centrala wentylacyjna N8
Centrala wentylacyjna N3-W3
3%
3%
+|7,88
+|10,62
A
A'
B
B'
3
4
Dach w dachu
W4.5-1
W4.5-2
W4.5-3
W4.5-4
W4.5-5
W4.5-6
W4.5-7
W4.5-8
W4.5-9
W4.5-10
W4.5
W3-1
W3-2
W3-3
W3-4
W3-5
W3-6
W3-7
W3-8
W3-9
W3-10
W3-11
W3-12
W3-13
W3-14
W9-1
W9-2
W9-3
W9-4
W9-5
W9-6
W9-7
W9-8
W9-9
W9-10
W9-11
W9-12
W9-13
W10-1
W10-2
W10-3
W10-4
W10-5
W10-6
W10-7
W10-8
W10-9
W10-10
W10-11
W10-12
W10
W11-1
W11-2
W11-3
W11-4
W11-5
W11-6
W11-7
W11-8
W11-9
W11-10
W11-11
W11
W12-1
W12-2
W12-3
W12-4
W12-5
W12-6
W12-7
W12-8
W12-9
W12-10
W12-11
W12-12
W8.1-1
W8.1-2
