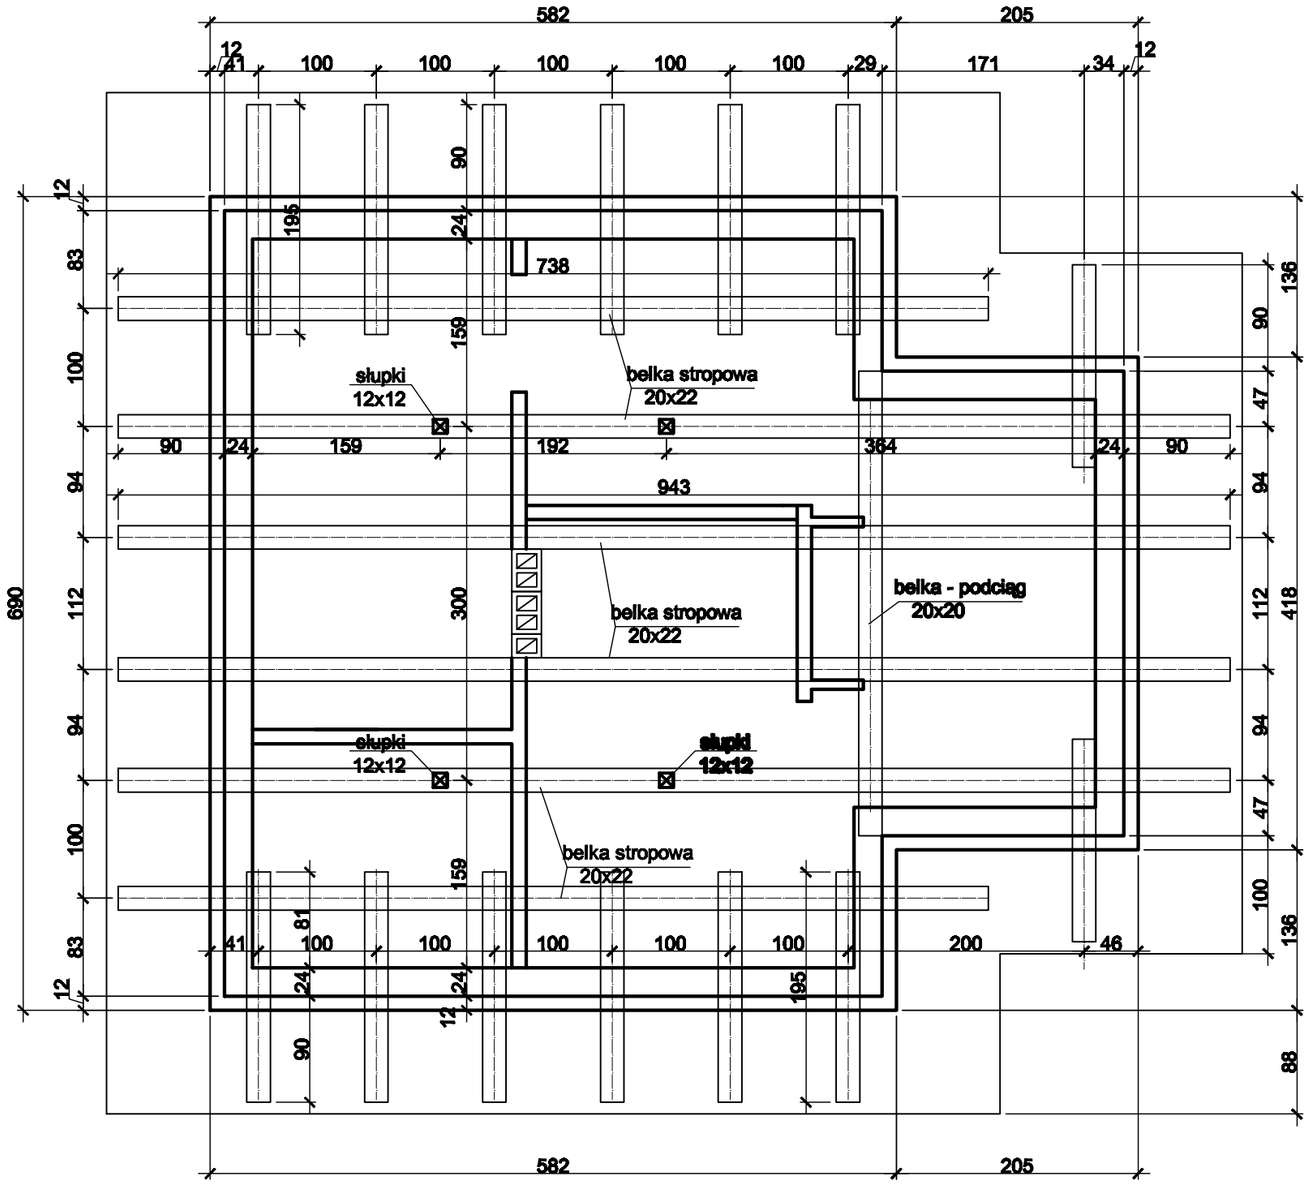

"PROARCH" PRACOWNIA PROJEKTOWO-BUDOWLANA I.BAŁCZEWSKI
28-500 JEDRZEJÓW, UL. SZANIA 14

Gmina Włoszczowa
29-100 Włoszczowa ul.Partyzantów 15

Temat: Rewitalizacja rynku polegająca na przebudowie budynku toalety, przebudowie budynku ujęcia wody, wykonaniu obiektów małej architektury, na dz. nr ewid. 3620 we Włoszczowie

Nr rys: 5Ak

BUDYNEK TOALETY - PROJEKT BUDOWLANY

Skala: 1:50

RZUT STROPU NAD PRZYZIEMIEM

Data: 04.2009

Projektował: mgr inż. arch. Leszek Gałczewski	Nr upr. KL-29/87	Podpis
Sprawdził: mgr inż. arch. Joanna Ćwiertak	Nr upr. KL-149/93	Podpis