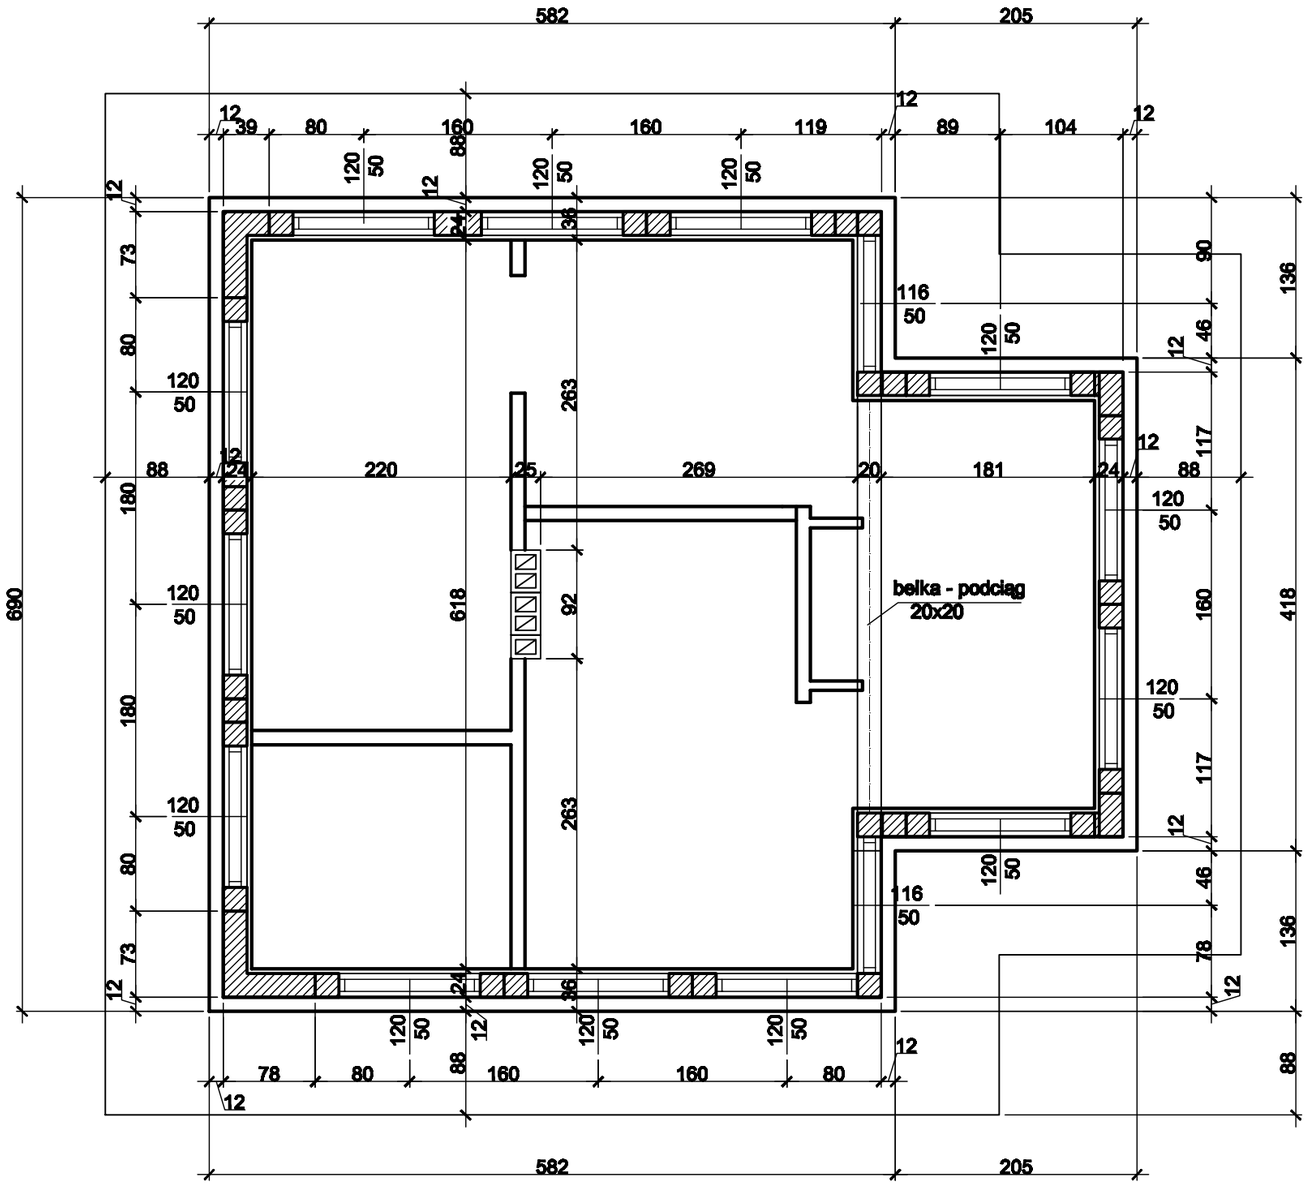

"PROARCH" PRACOWNIA PROJEKTOWO-BUDOWLANA L.GAŁCZEWSKI
28-300 JEDRZEJÓW, UL. SZANSA14

Inwestor:
Gmina Włoszczowa
29-100 Włoszczowa ul.Partyzantów 15

Temat: Rewitalizacja rynku polegająca na przebudowie budynku toalety, przebudowie budynku ujęcia wody, wykonaniu obiektów małej architektury, na dz. nr ewid. 3620 we Włoszczowie

Nr rys.: 3Ak

BUDYNEK TOALETY - PROJEKT BUDOWLANY

Skala: 1:50

RZUT NA POZIOMIE OKIEN

Data: 04.2009

Projektował:	Nr upr:	Podpis
mgr inż. arch. Leszek Gałczewski	KL-29/87	
Sprawdził:	Nr upr:	Podpis
mgr inż. arch. Joanna Ćwiertak	KL-149/93	