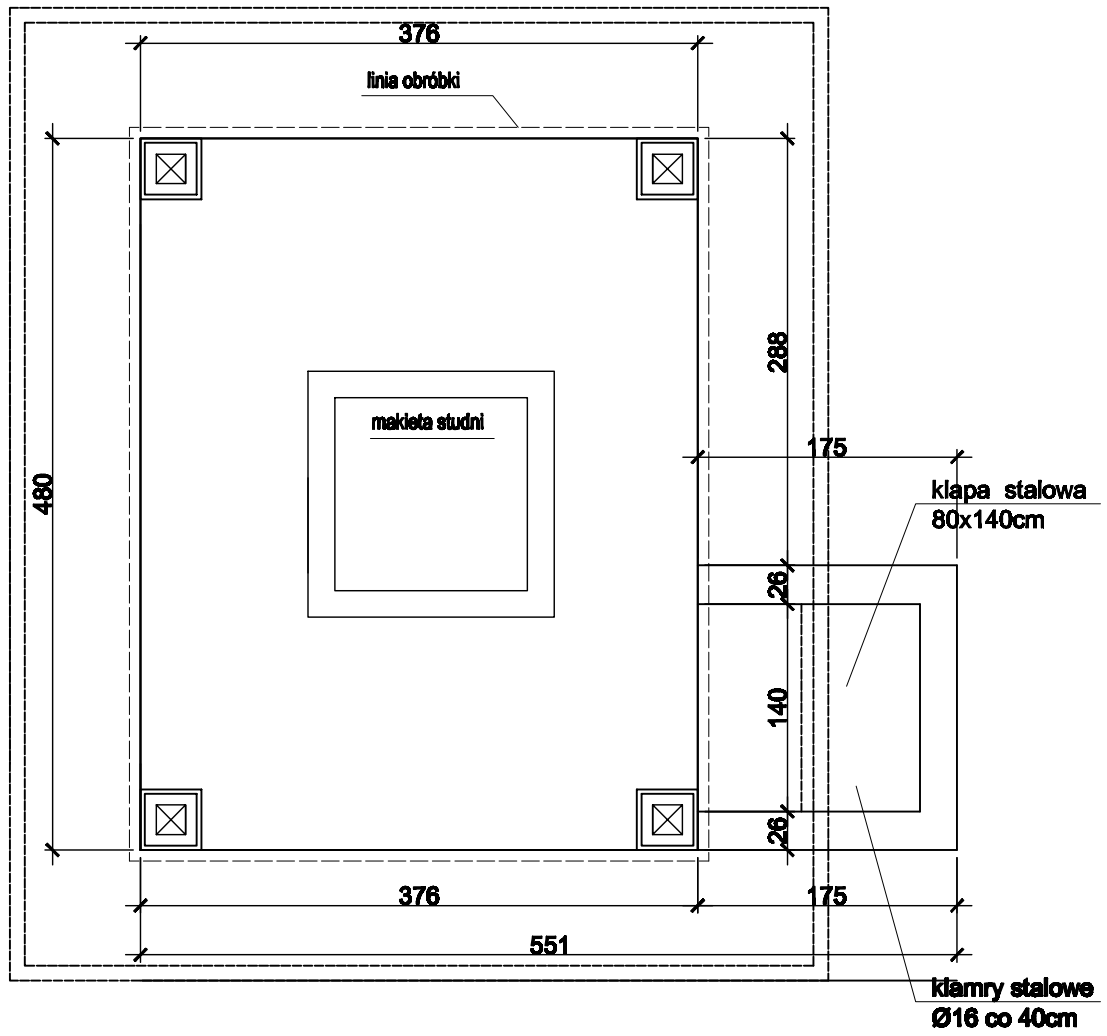

"PROARCH" PRACOWNIA PROJEKTOWO-BUDOWLANA ŁUKASZ CZEWSKI
28-366 JEDRZEJÓW, UL. SZANIAWA 14

Gmina Włoszczowa
29-100 Włoszczowa ul.Partyzantów 15

Rewitalizacja rynku polegająca na przebudowie budynku toalety, przebudowie budynku ujęcia wody, wykonaniu obiektów małej architektury, na dz. nr ewid. 3620 we Włoszczowie

Nr rys: 3AK

BUDYNEK UJĘCIA WODY - PROJEKT BUDOWLANY

Skala: 1:50

RZUT PRZYZIEMIA

Data: 04.2008

Projektował: mgr inż. arch. Leszek Gałczewski	Nr upr: KL-29/87	Podpis
Sprawdził: mgr inż. arch. Joanna Ćwiertak	Nr upr: KL-149/93	Podpis