


Jako system ochrony przed porażeniem prądem elektrycznym zastosowano wyłączniki ochronne różnicowo-prądowe $\Delta I = 30 \text{ mA}$.

UKŁAD PRACY SIECI TN - C

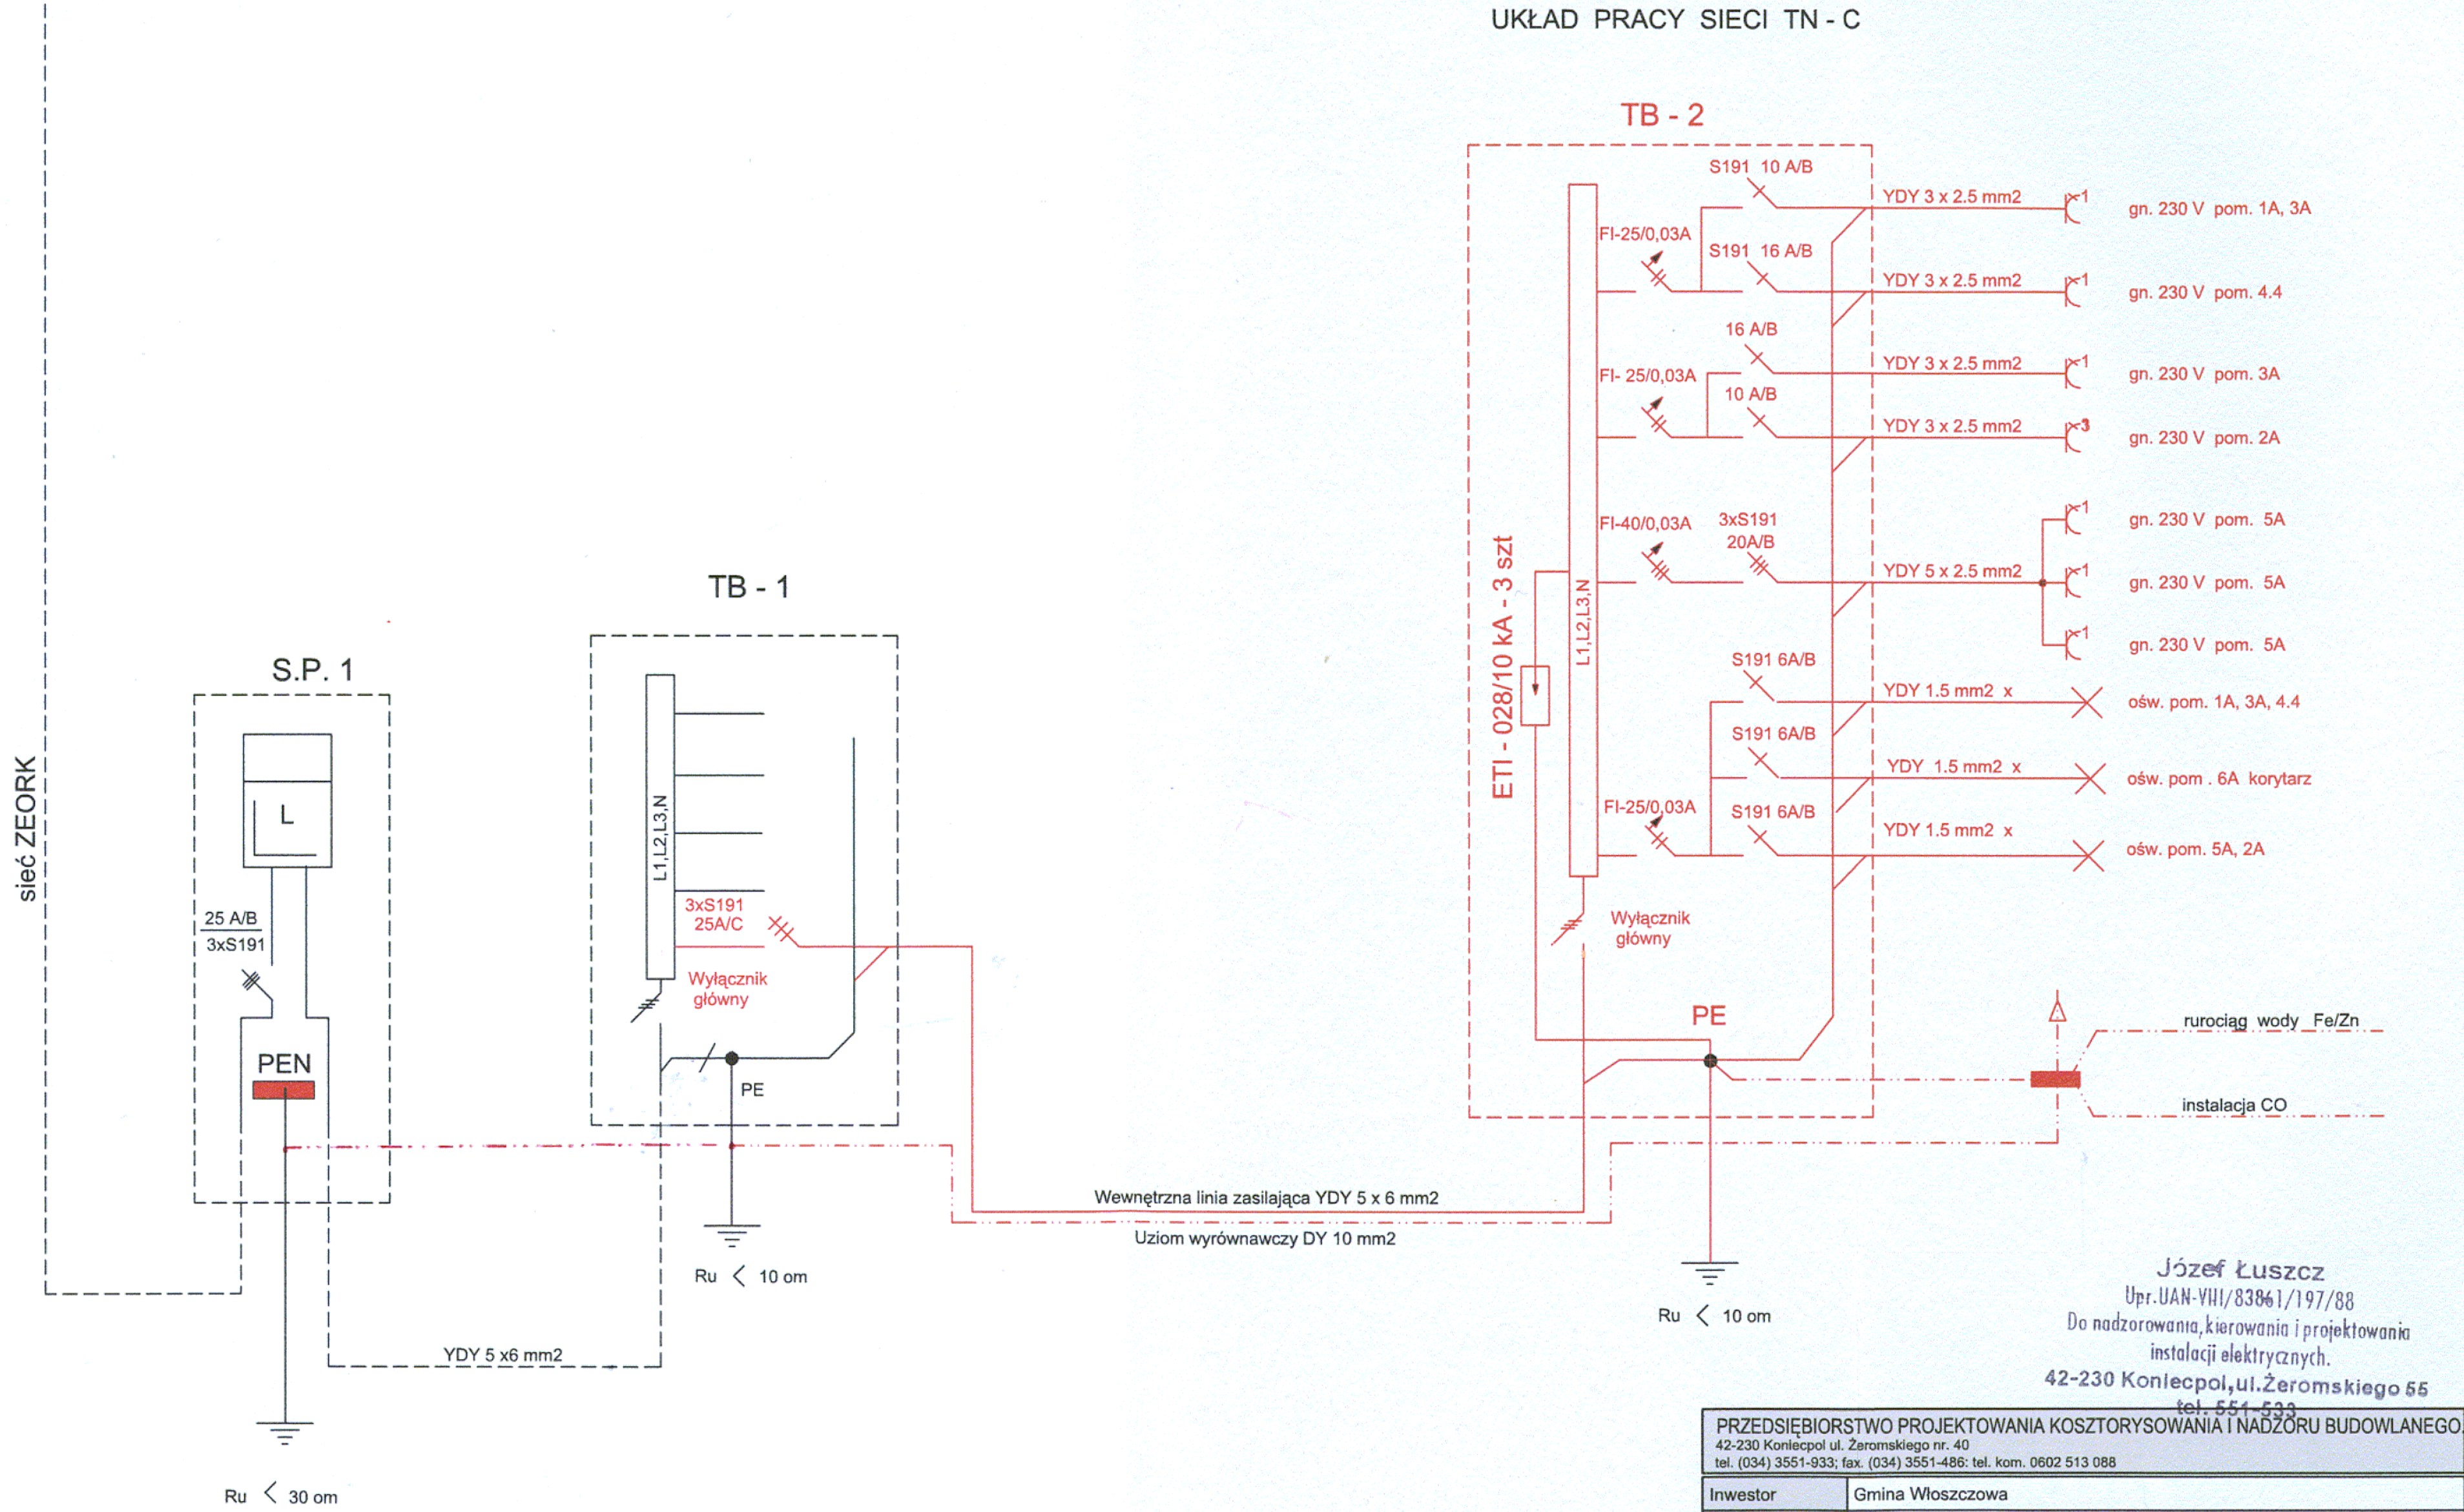

Józef Łuszcz
 Upr. UAN-VIII/83861/197/88
 Do nadzorowania, kierowania i projektowania
 instalacji elektrycznych.
 42-230 Koniecpol, ul. Żeromskiego 55
 tel. 551 539

PRZEDSIĘBIORSTWO PROJEKTOWANIA KOSZTORYSOWANIA I NADZÓRU BUDOWLANEGO
 42-230 Koniecpol ul. Żeromskiego nr. 40
 tel. (034) 3551-933; fax. (034) 3551-486; tel. kom. 0602 513 088

Inwestor	Gmina Włoszczowa				
Adres :	29-100 Włoszczowa ul. Partyzantów nr. 14				
Nazwa obiektu:	Roboty budowlane niezbędne do wykonania zmiany sposobu użytkowania części obiektu noclegowni na punkt informacyjno-szkoleniowy dla osób niepełnosprawnych oraz wypożyczalnia sprzętu rehabilitacyjnego				
Adres obiektu:	29-100 Włoszczowa Os. Broniewskiego 7A nr.ew.dz. 4457/4	Skala:	1 : 100		
Przedmiot rys.:	Schemat ideowy zasilania			Nr rys.:	E-2
Projektanci:	Imię: Józef Łuszcz	Nazwisko: elektryczna	Specjaln.: elektryczna	Nr upr. bud.: JAN-VIII/83861/197/88	Data: 02.2009

[Signature]