


547513

SE  
4375  
ARZ GMINY  
4371

Zup. BEKMISTRZA

ZALACZNIK NR 1  
DO DECYZJI NR 16.1.733/1-15/08  
Z DNIA...05.11.2008..... 2008 R.

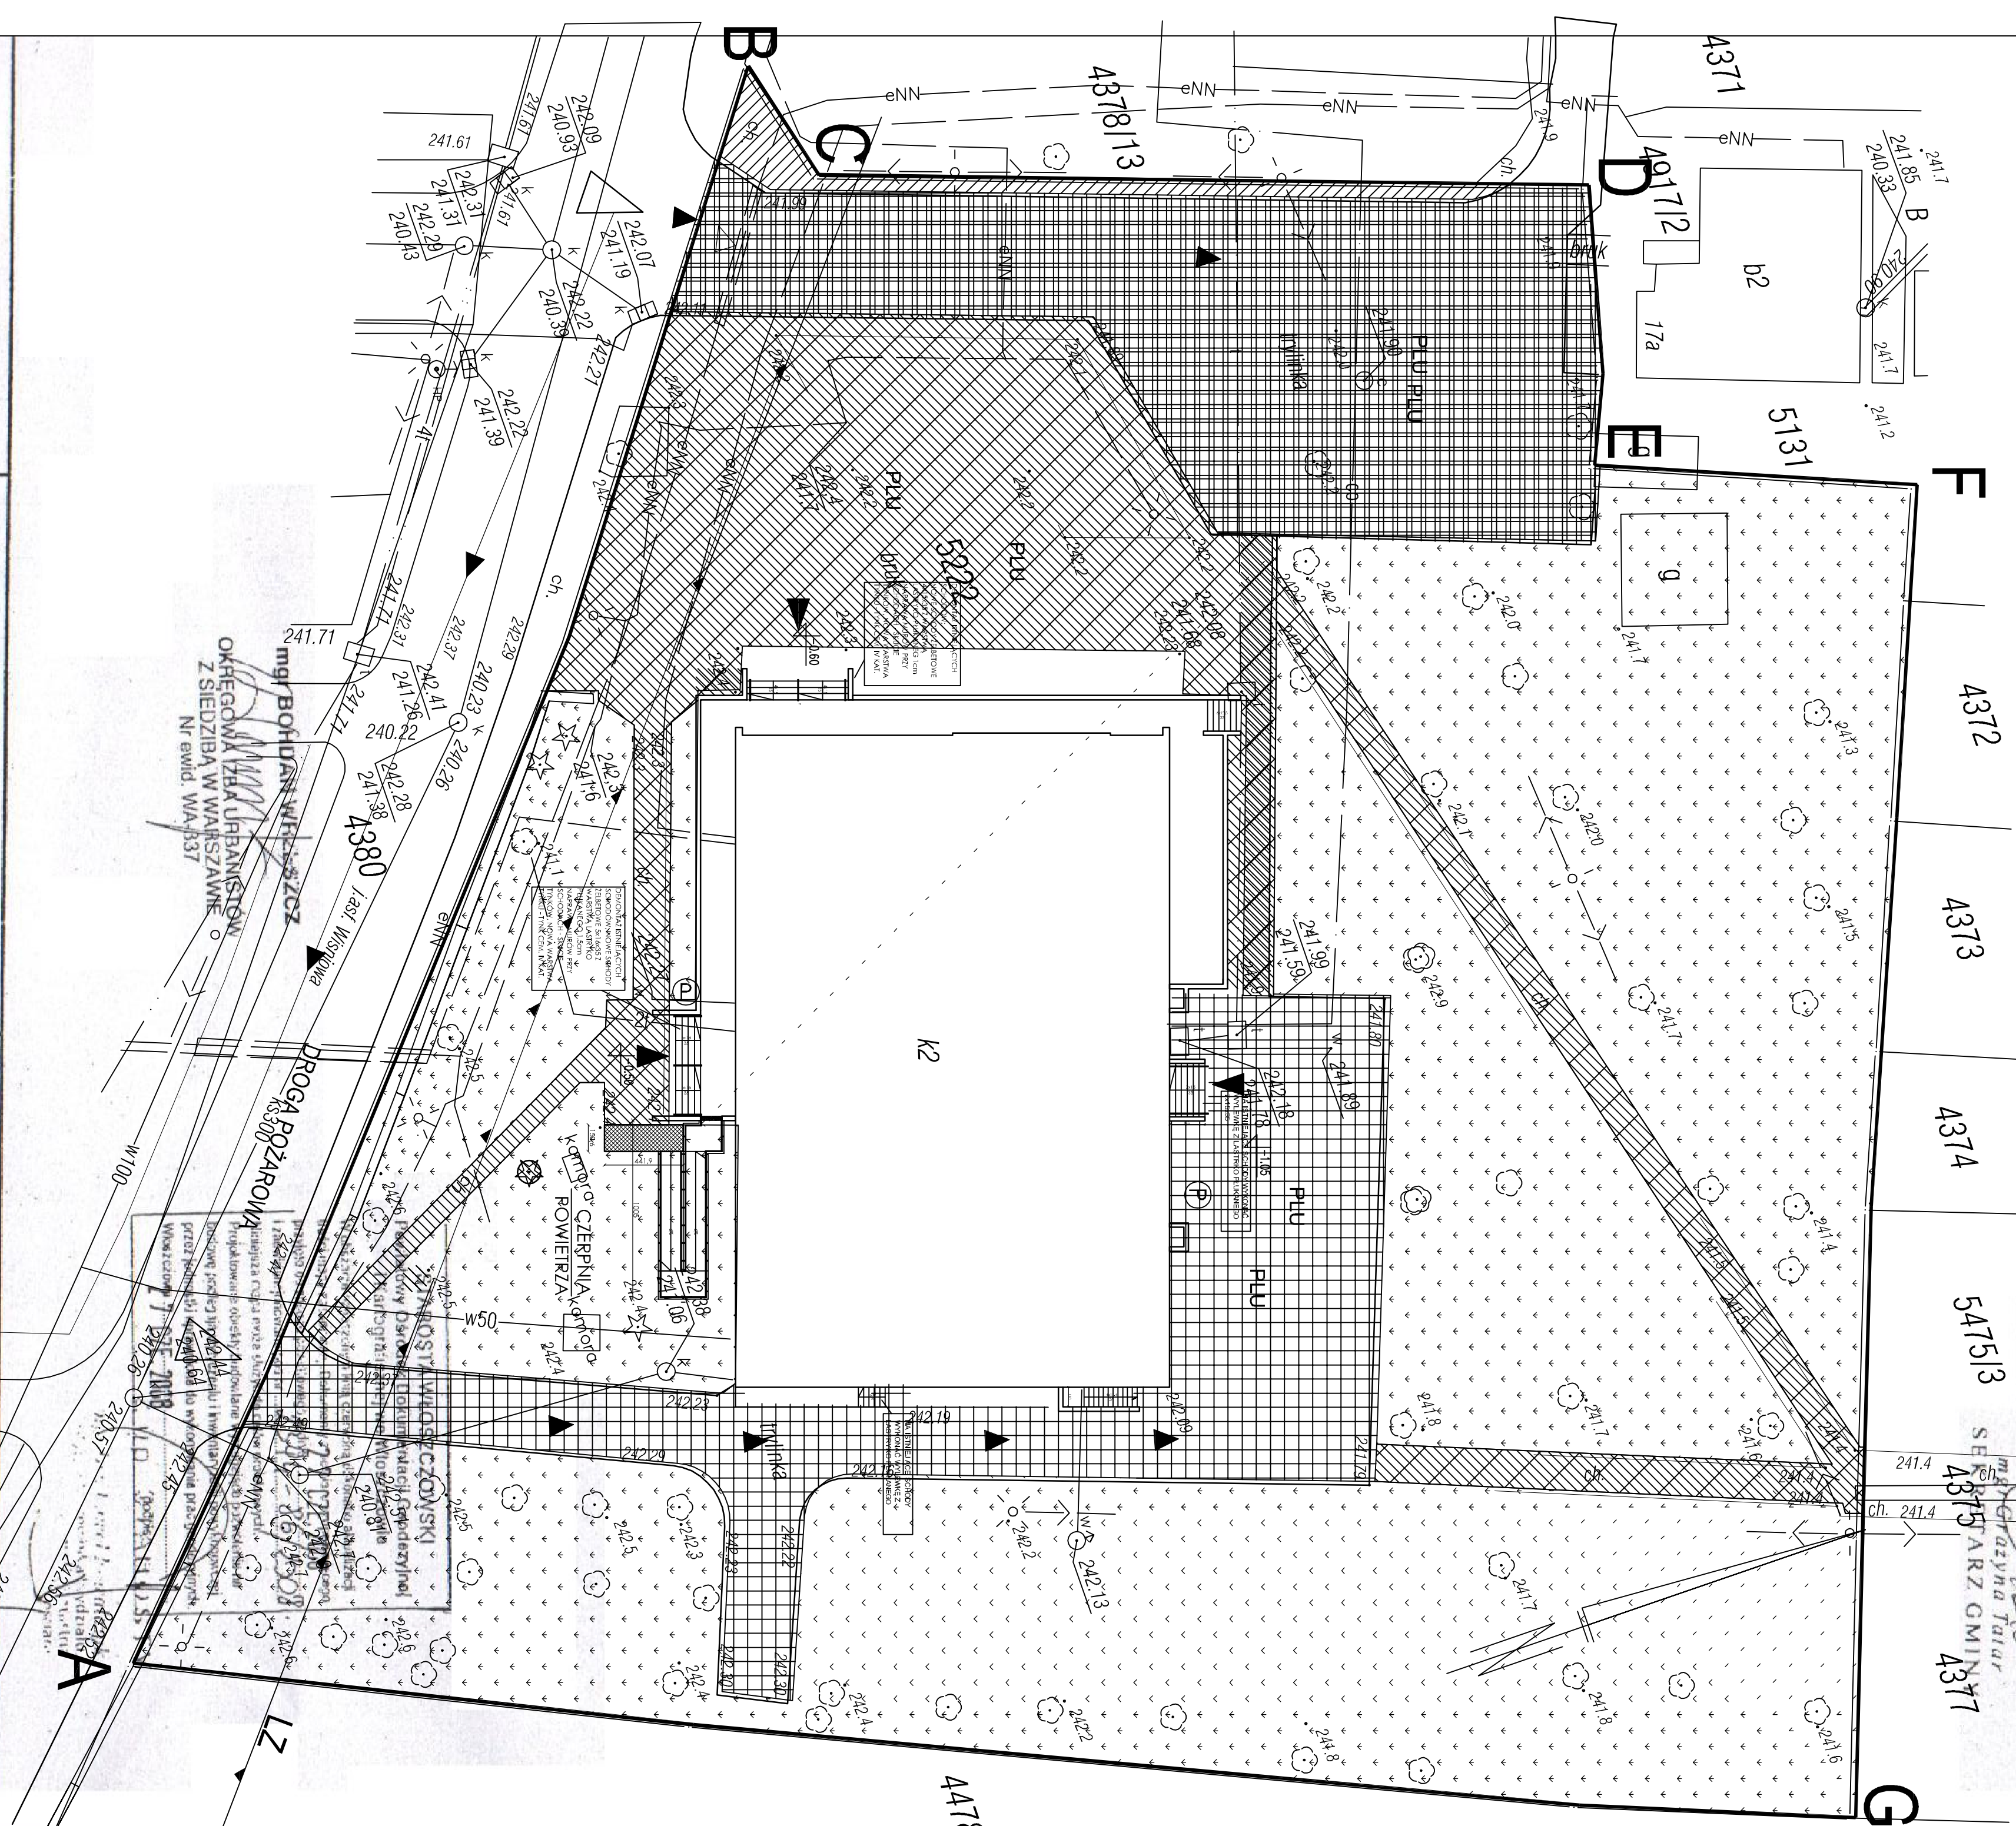

godło mapy w skali 1:500  
143.314.152.3

woj. świętokrzyskie  
pow. włoszczowski  
gm. Włoszczowa  
obręb 06 Włoszczowa  
działka nr 5222

Mapa sytuacyjno-wysokościowa  
skala 1:500

1. Osnowa pozioma: układ 1965
2. Osnowa pionowa: układ Kronsztadt

mapa służy do celów  
projektowych

Granice działek przyjęto  
z ewidencji gruntów

Wykonawca:

Włoszczowa, 18.06.2008 r.

mgr inż. JOZEF BAK

Geodela Sprawniwy Nr upr. 10623  
29-100 Włoszczowa, ul. Wiśniowa 39  
tel./041/39-42-605

## LEGENDA

- 
- WYJAZD NA POSEJĘ
- WEJŚCIE DO BUDYNKU
- GRANICA DZIAŁKI
- A-B
- LINIA ZABUDOWY
- ZIEMIENI NISKA
- TEREN UTMWARDZONY - TRYLINKA
- DROGA POZAROWA
- PROJEKTOWANA POCHYLENIA DLA OSÓB NIEPEŁNOSPRAWNYCH
- KOWORA CZERPIŃ POWIERZA, h=2,2m
- ZIELEŃ WYSOKA
- HYDRANT ZEWNĘTRZNY
- PŁAC UTMWARDZONY
- KOSZKA BURKOWA NP BRUK-BET, TEGULA WYM. 21X14CM, 10.5X14CM; 7X14CM, KOLOR SŁA I A DEMONSKA
- ISTNIEJĄCE PRZYŁĄCZA
- zasilanie elektryczne NN
  - kanalizacja sanitarnej
  - sieć ciepłownicza
  - sieć telekomunikacyjna
  - sieć wodociągowa

# ISTNIEJĄCE PRZYŁĄCZA

- PLU** **PLAC UTWARDZONY**  
KOSTKA BRUKOWA NP. BRUK-BET, TEGULA WYM. 21X14CM;  
10,5X14CM; 7X14CM; KOLOR SKA ŁA DEWOŃSKA

PRACOWNIA PROJEKTOWA ARCHYTEKTURY I AKUSTYKI <b>SOUND &amp; SPACE</b> POZNAN UL. BIEGANSKIEGO 61A TEL. 061 8250 558 FAX 061 8256 527	
TERMIN:  PROJEKT PRZEBUDOWY SAU KINOWO-WIDOWISZCOWEJ W DOMU KULTURY WE WROCLAWIE	
PROJEKTANT  INSTR. INŻ. ARCH. I INSTR. INŻ. ELEK. AUDYT <b>ROBERT LEUBODA</b>	PROJEKT WYKONAWCY  INSTR. INŻ. ELEK. AUDYT <b>ANNA KOMOROWICZ</b>
OPRACOWANIE	INSTR. INŻ. ELEK. AUDYT <b>ANNA KOMOROWICZ</b>
RYSUJEK:	
ZAGOSPODAROWANIE TERENU	
NR RYS.	DATA
00.	WRZESIEŃ 2008
	1:500
	SKALA