

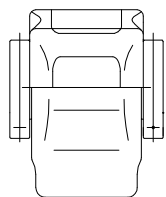


ILOŚĆ MIEJSC: 228+2

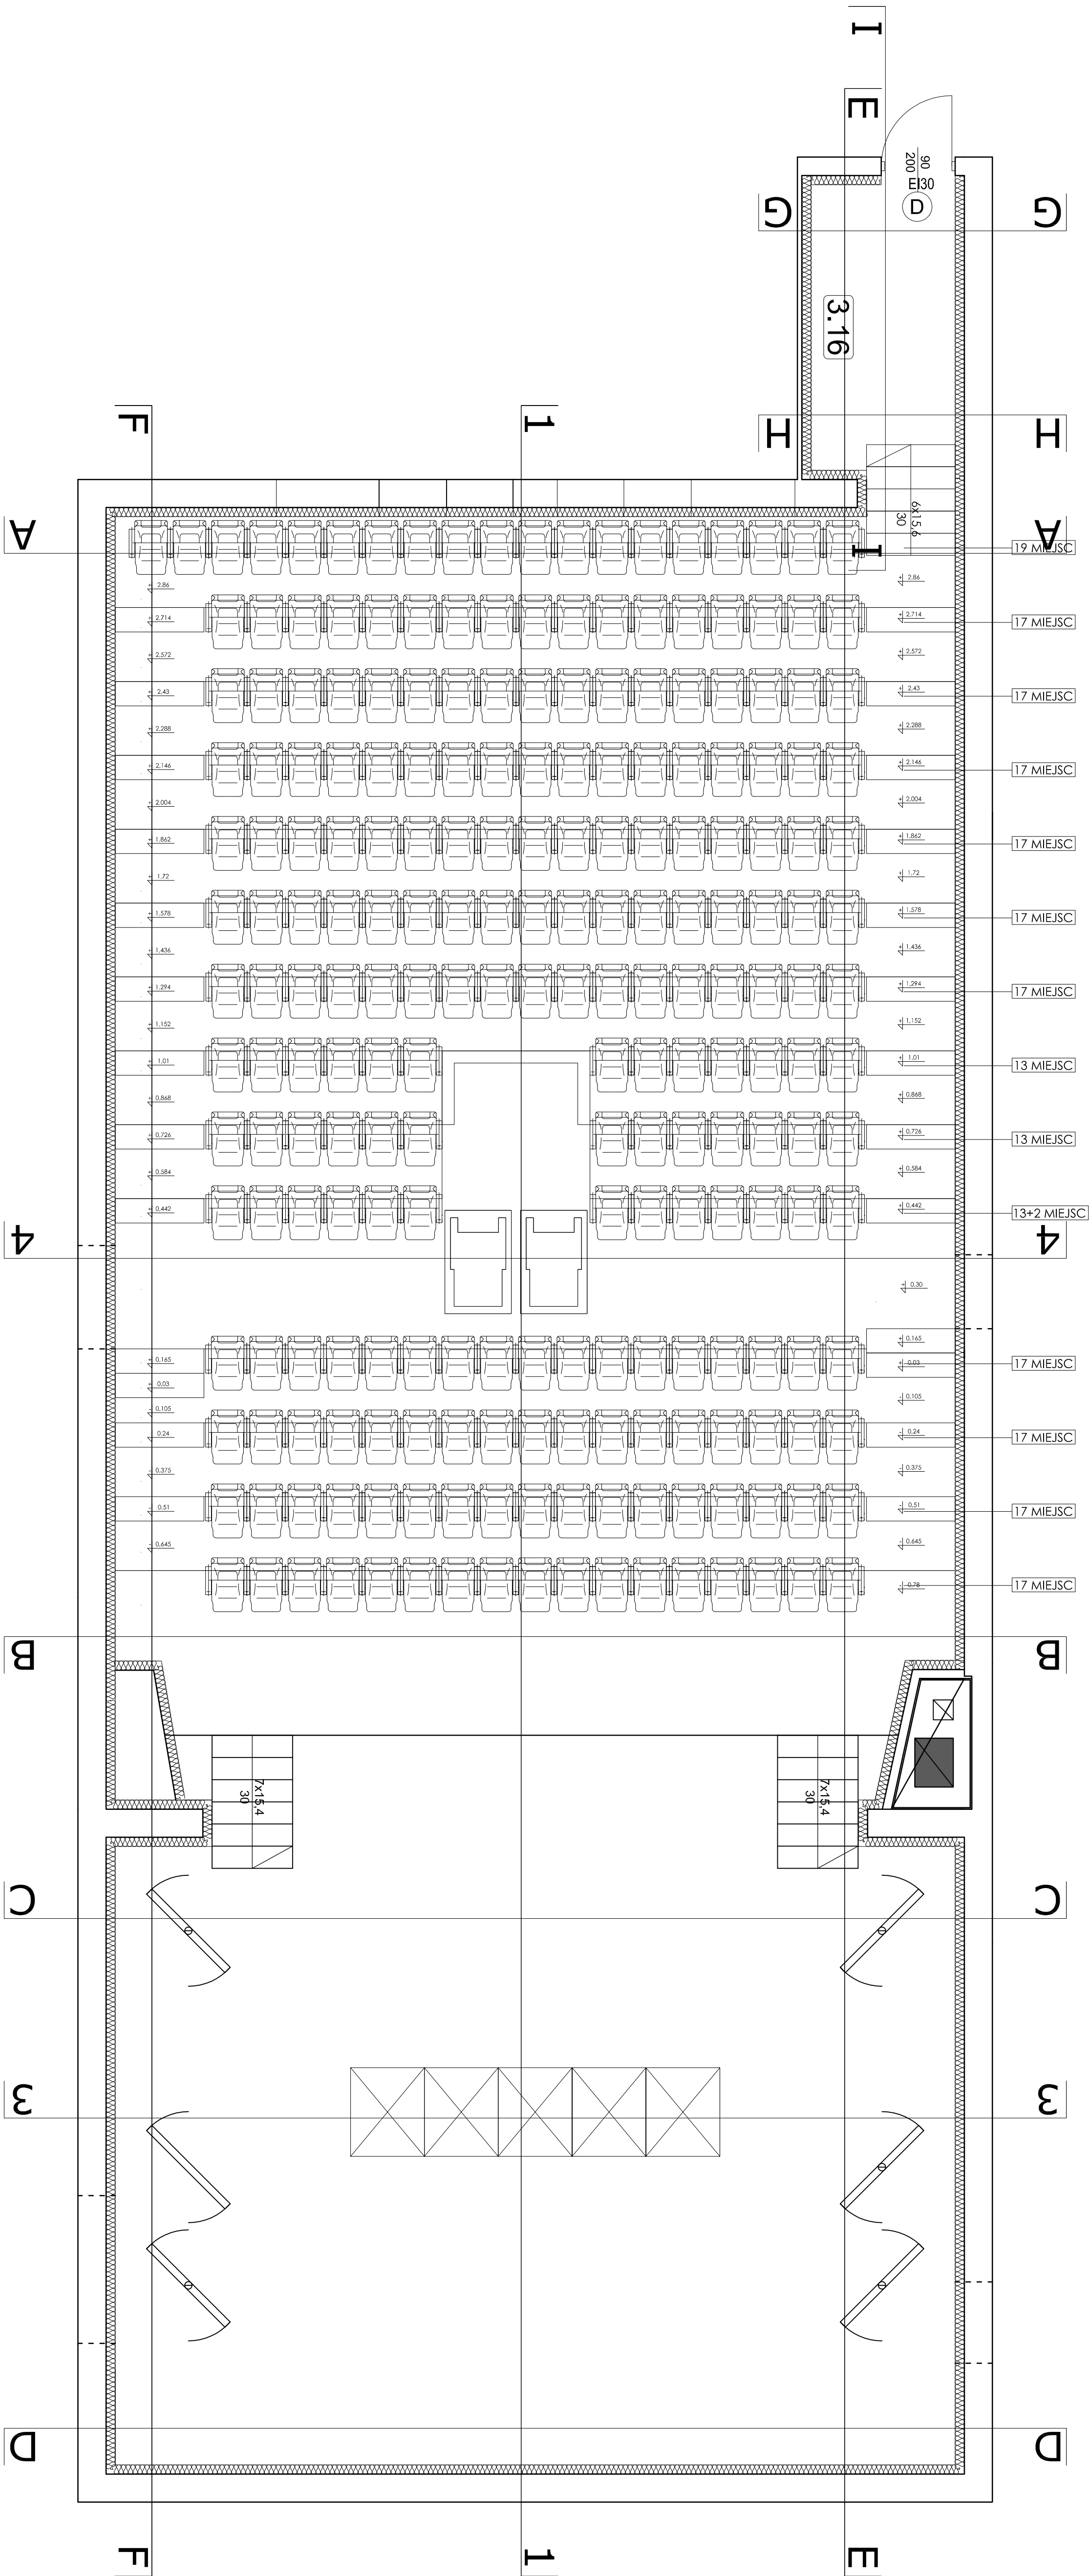

- fotel EUROSEATING, model Montreal
szer. 52 cm, 236 szt.

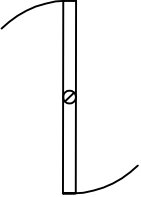

- obrotowe kulisy sceniczne

UWAGI

WSZYSTKIE WYMIARY NALEŻY SPRAWDZIĆ NA BUDOWIE PRZED PRZYSTĄPIENIEM DO ROBÓT.
WSZYSTKIE PRACE PROWADZIĆ POD NADZOREM KIEROWNIKA BUDOWY STOSUJĄC WYMAGANE ZABEZPIECZENIA I PRZESTRZEGAJĄC PRZEPISÓW BHP.
W PRZYPADKU WĄTPLIWOŚCI LUB NIEGODNOŚCI PROJEKTU, JEZELIŻ STANEM ISTNIEJĄCYM NALEŻY ZGŁOSIĆ SIĘ DO PROJEKTANTA.
PRZED PRZYSTĄPIENIEM DO ROZBIÓREK NALEŻY ZABEZPIECZYĆ SĄSIEDNIE ELEMENTY PRZED USZKODZENIEM.
MIEJSCE SKŁADOWANIA ZDEMONTOWANYCH ELEMENTÓW I MATERIAŁÓW WSKAŻE WYKONAWCY INWESTOR LUB OSOBA PRZEZ NIEGO WYNAJAZDZONA.

PRACOWNIA PROJEKTOWA ARCHITEKTURY I AKUSTYKI
SOUND & SPACE
POZNAN UL. BIEGAŃSKIEGO 61A
TEL. 061 8220 558
FAX 061 8256 527

TEMAT:
PROJEKT PRZEBUDOWY
SAU KINOWO-WIDOWISKOWEJ
W DOMU KULTURY WE WŁOSZCZOWIE

PROJEKT WYKONAWCY

WITR INŻ. ARCH., F. BUDOWA, ELEKTR. AKUST.

DIREKTOR WITR INŻ. ARCH.

ANNA KOMOROWICZ

RYSUJEK:

UKŁAD FOTELI I KULIS

NR RYS.	DATA	SKALA
18.	WZIESIEN 2009	1:50