


WIDOK E-1

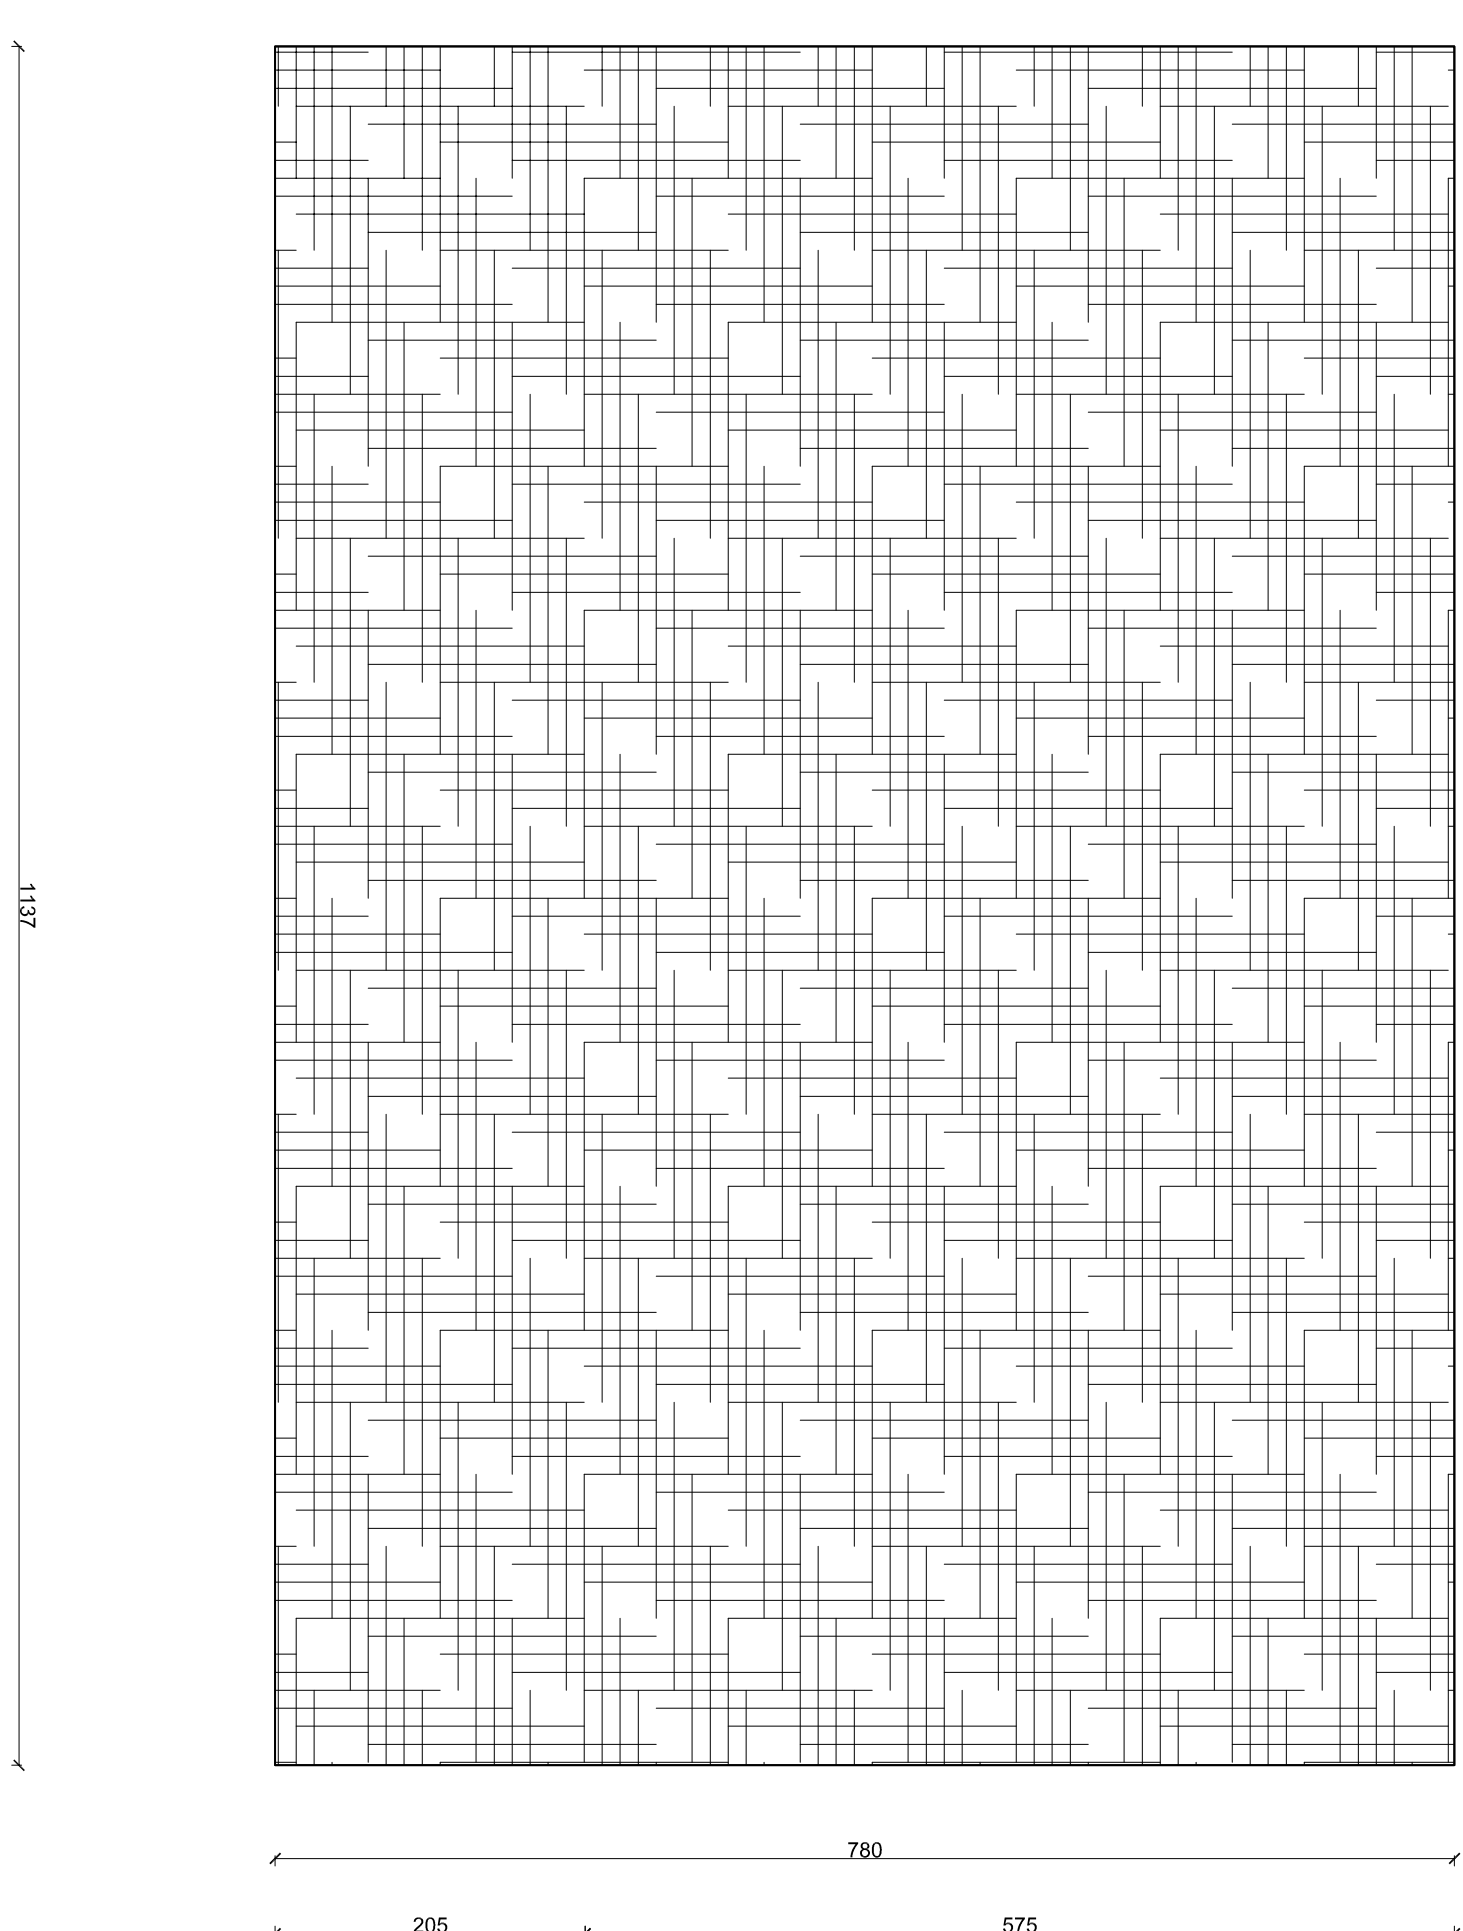


WIDOK D-




WIDOK F-




WIDOK E-1

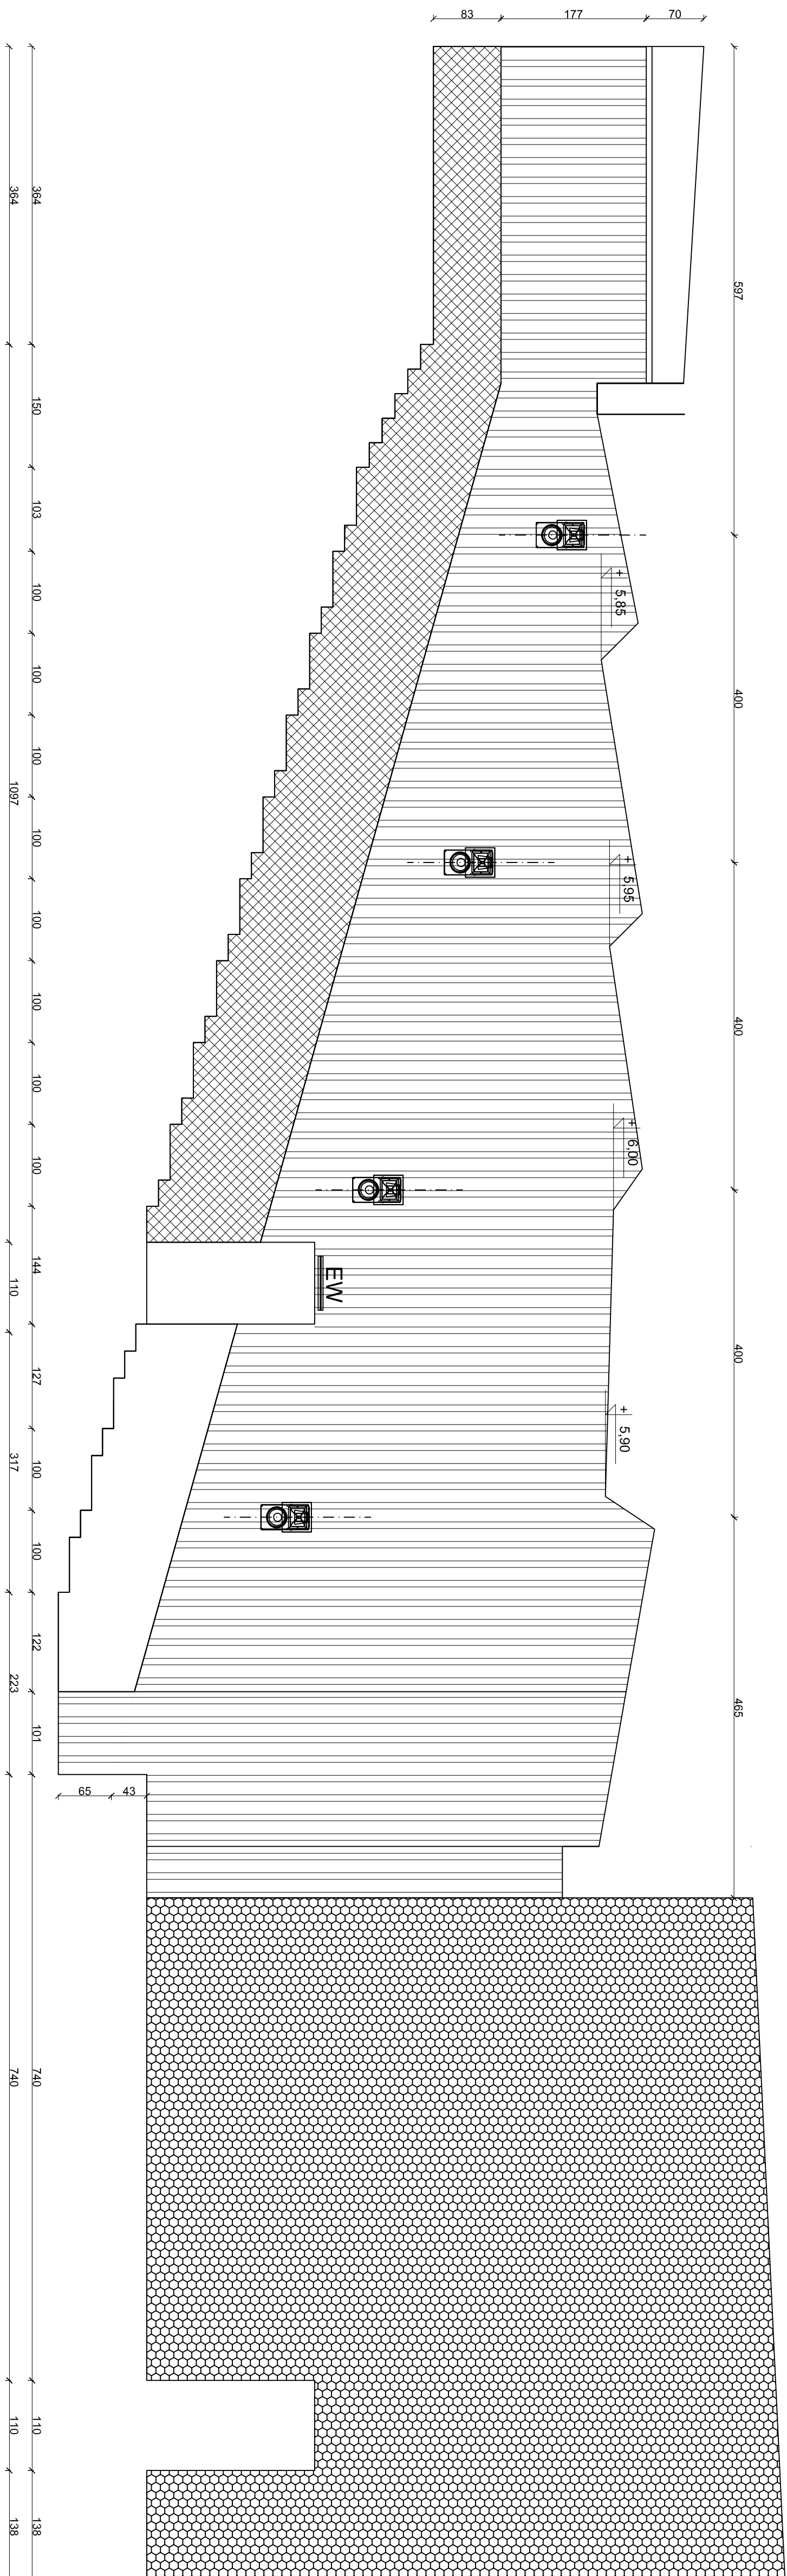




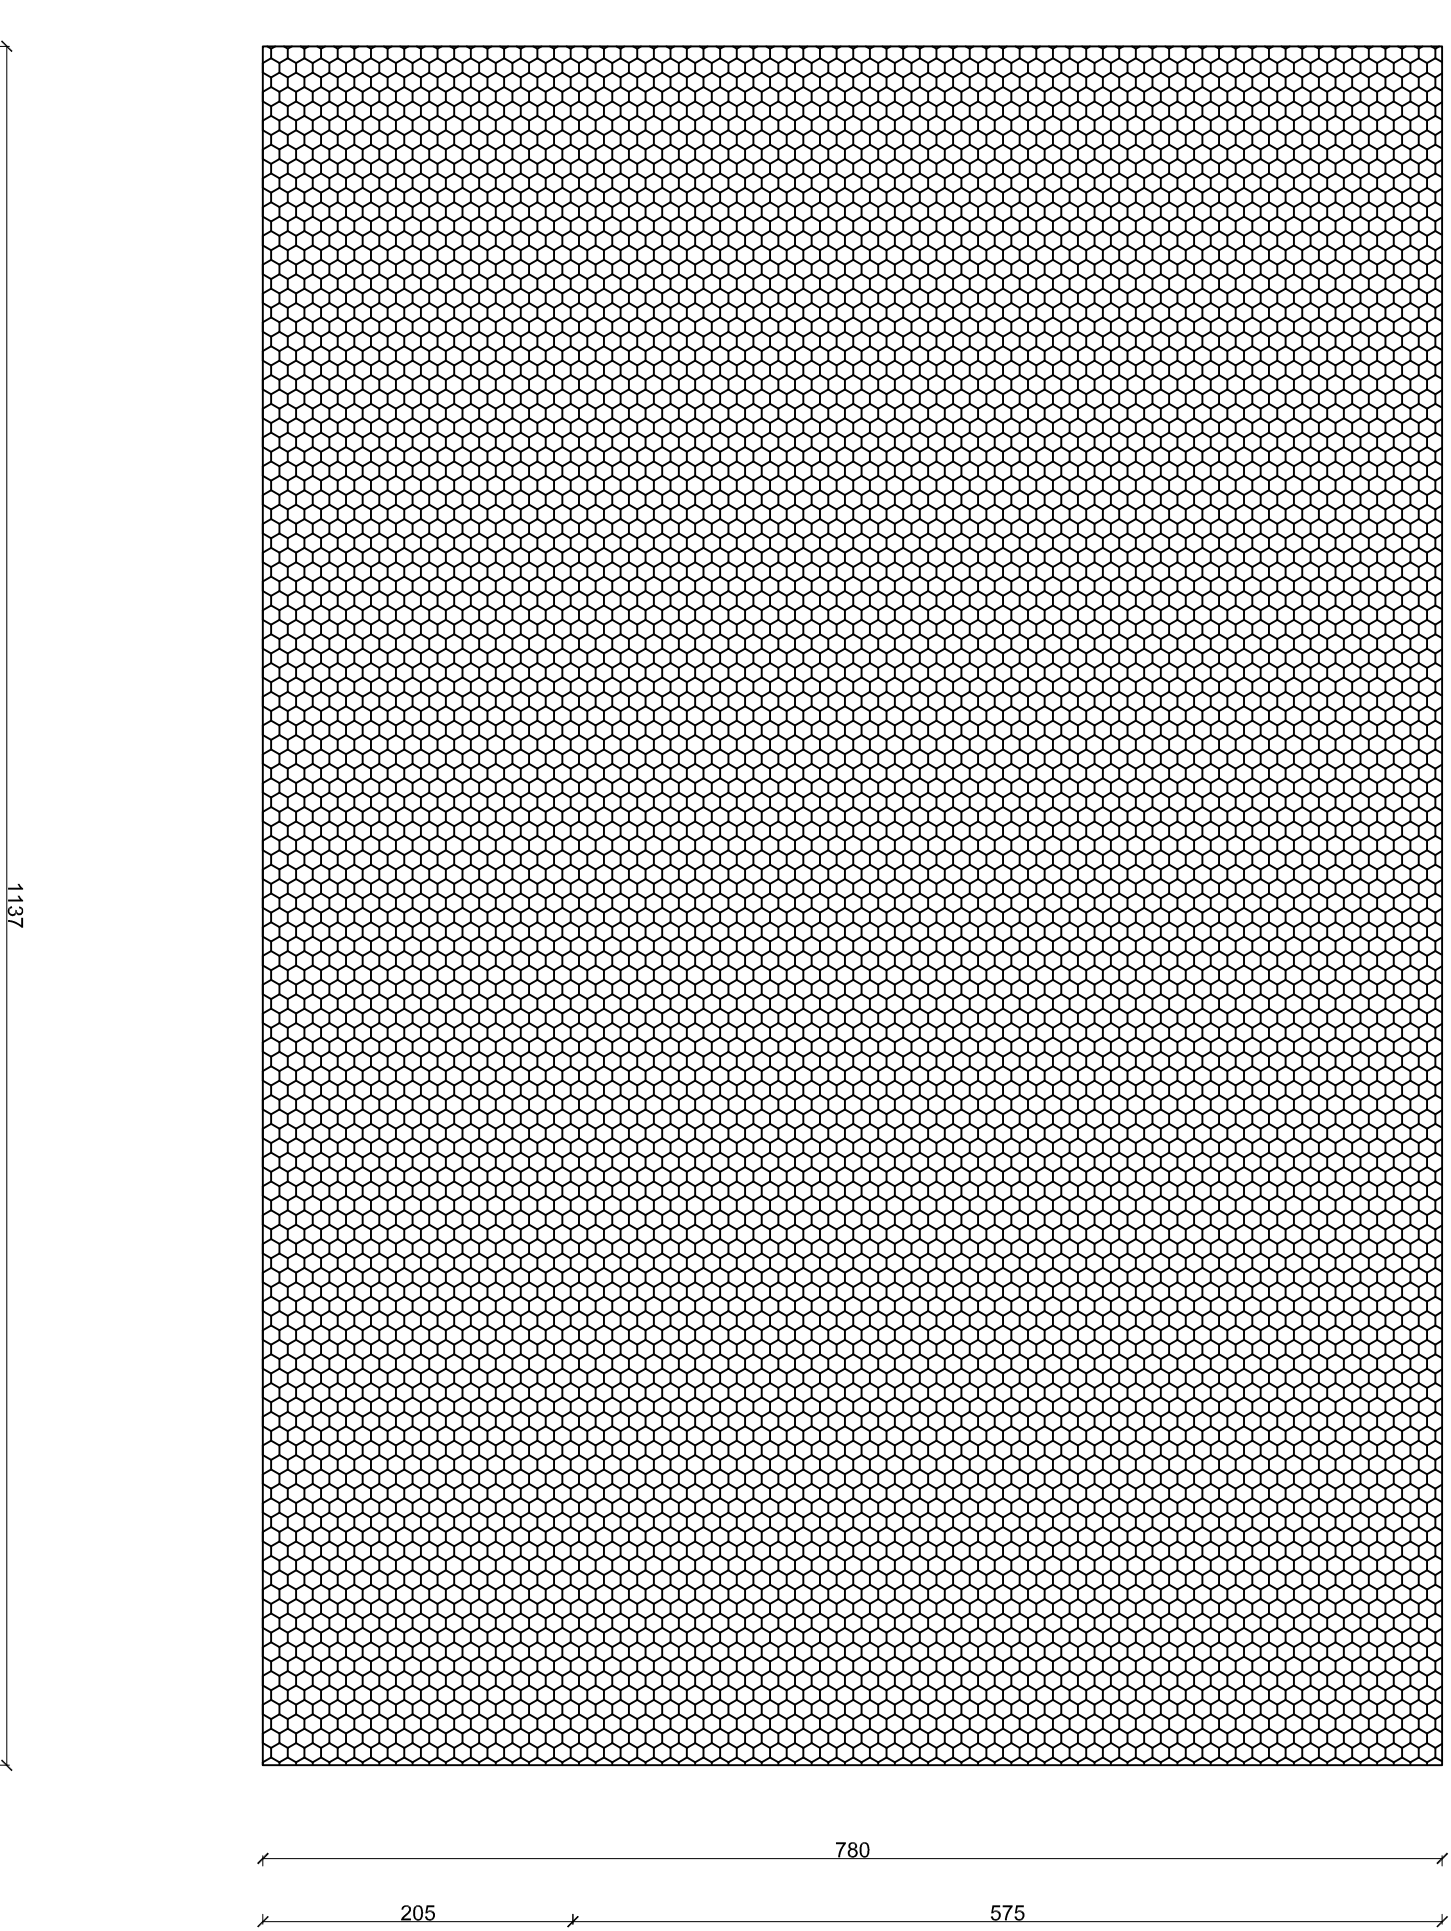


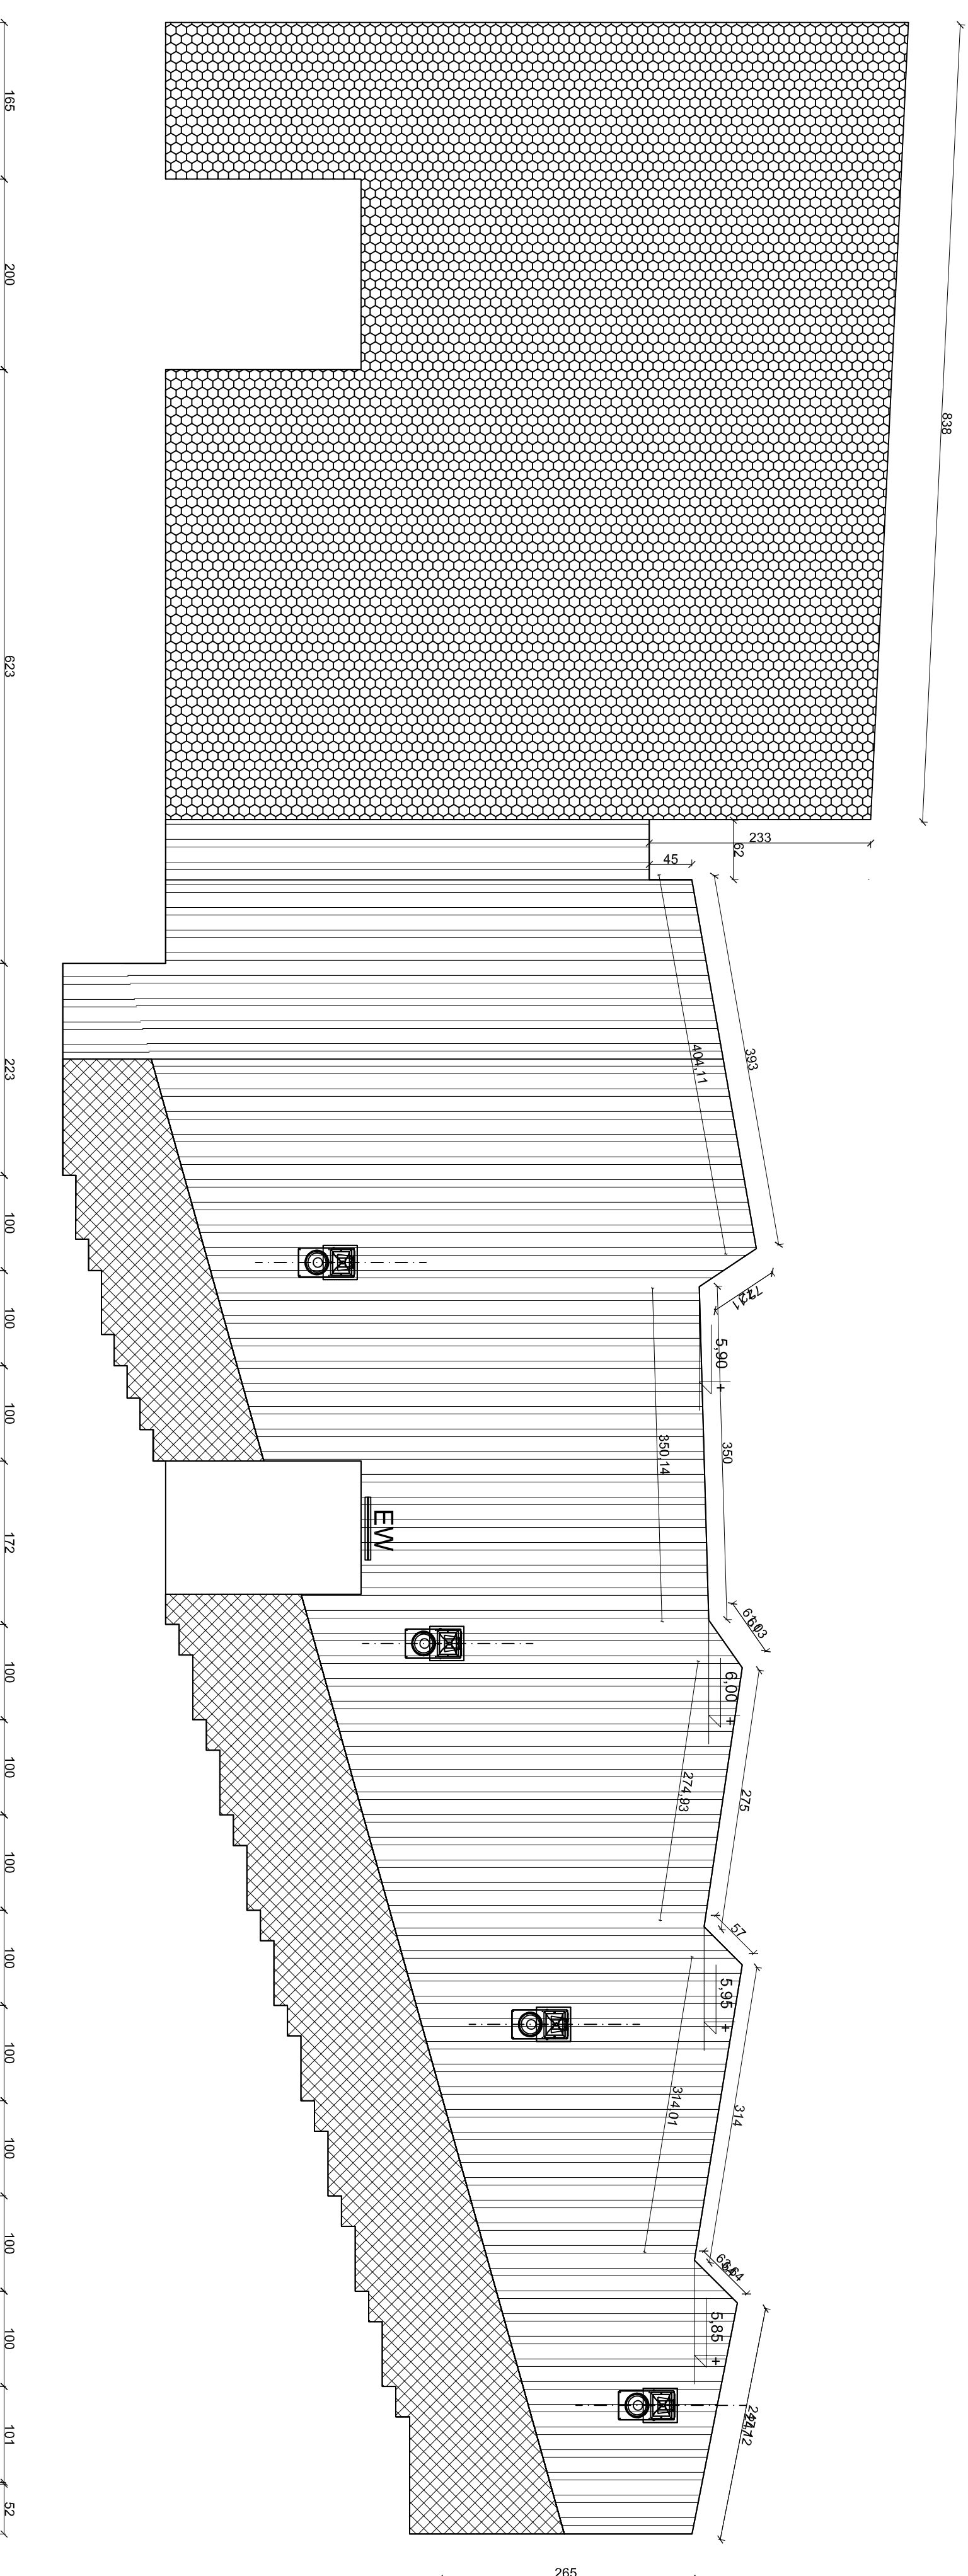


WIDOK D-

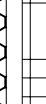

WIDOK F-1

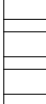

- | | |
|---|---|

WYKŁAD






PRACOWNIA PROJEKTOWA ARCHITEKTURY I AKUSTYKI
SOUND & SPACE
POZNAN UL. BIEGANSKIEGO 61A
TEL. 061 8880250

FAX 061 8256 527

TEMAT:

**PROJEKT PRZEBUDOWY
SALI KINOWO-WIDOWISKOWEJ
W DOMU KULTURY WE WŁOSZCZOWIE**

PROJEKT WYKONAWCY

MGR INZ. ARCH., I. MGR INZ. ELEKTR. AKUST.,
ROBERT LEBIDA

OPRACOWAL:
BNZ, ARCH,

ANNA KOMOROWICZ

RYTUŃK:

USTROJE AKUSTYCZNE NA ŚCIANACH BO

[illegible]

