


PIETRO

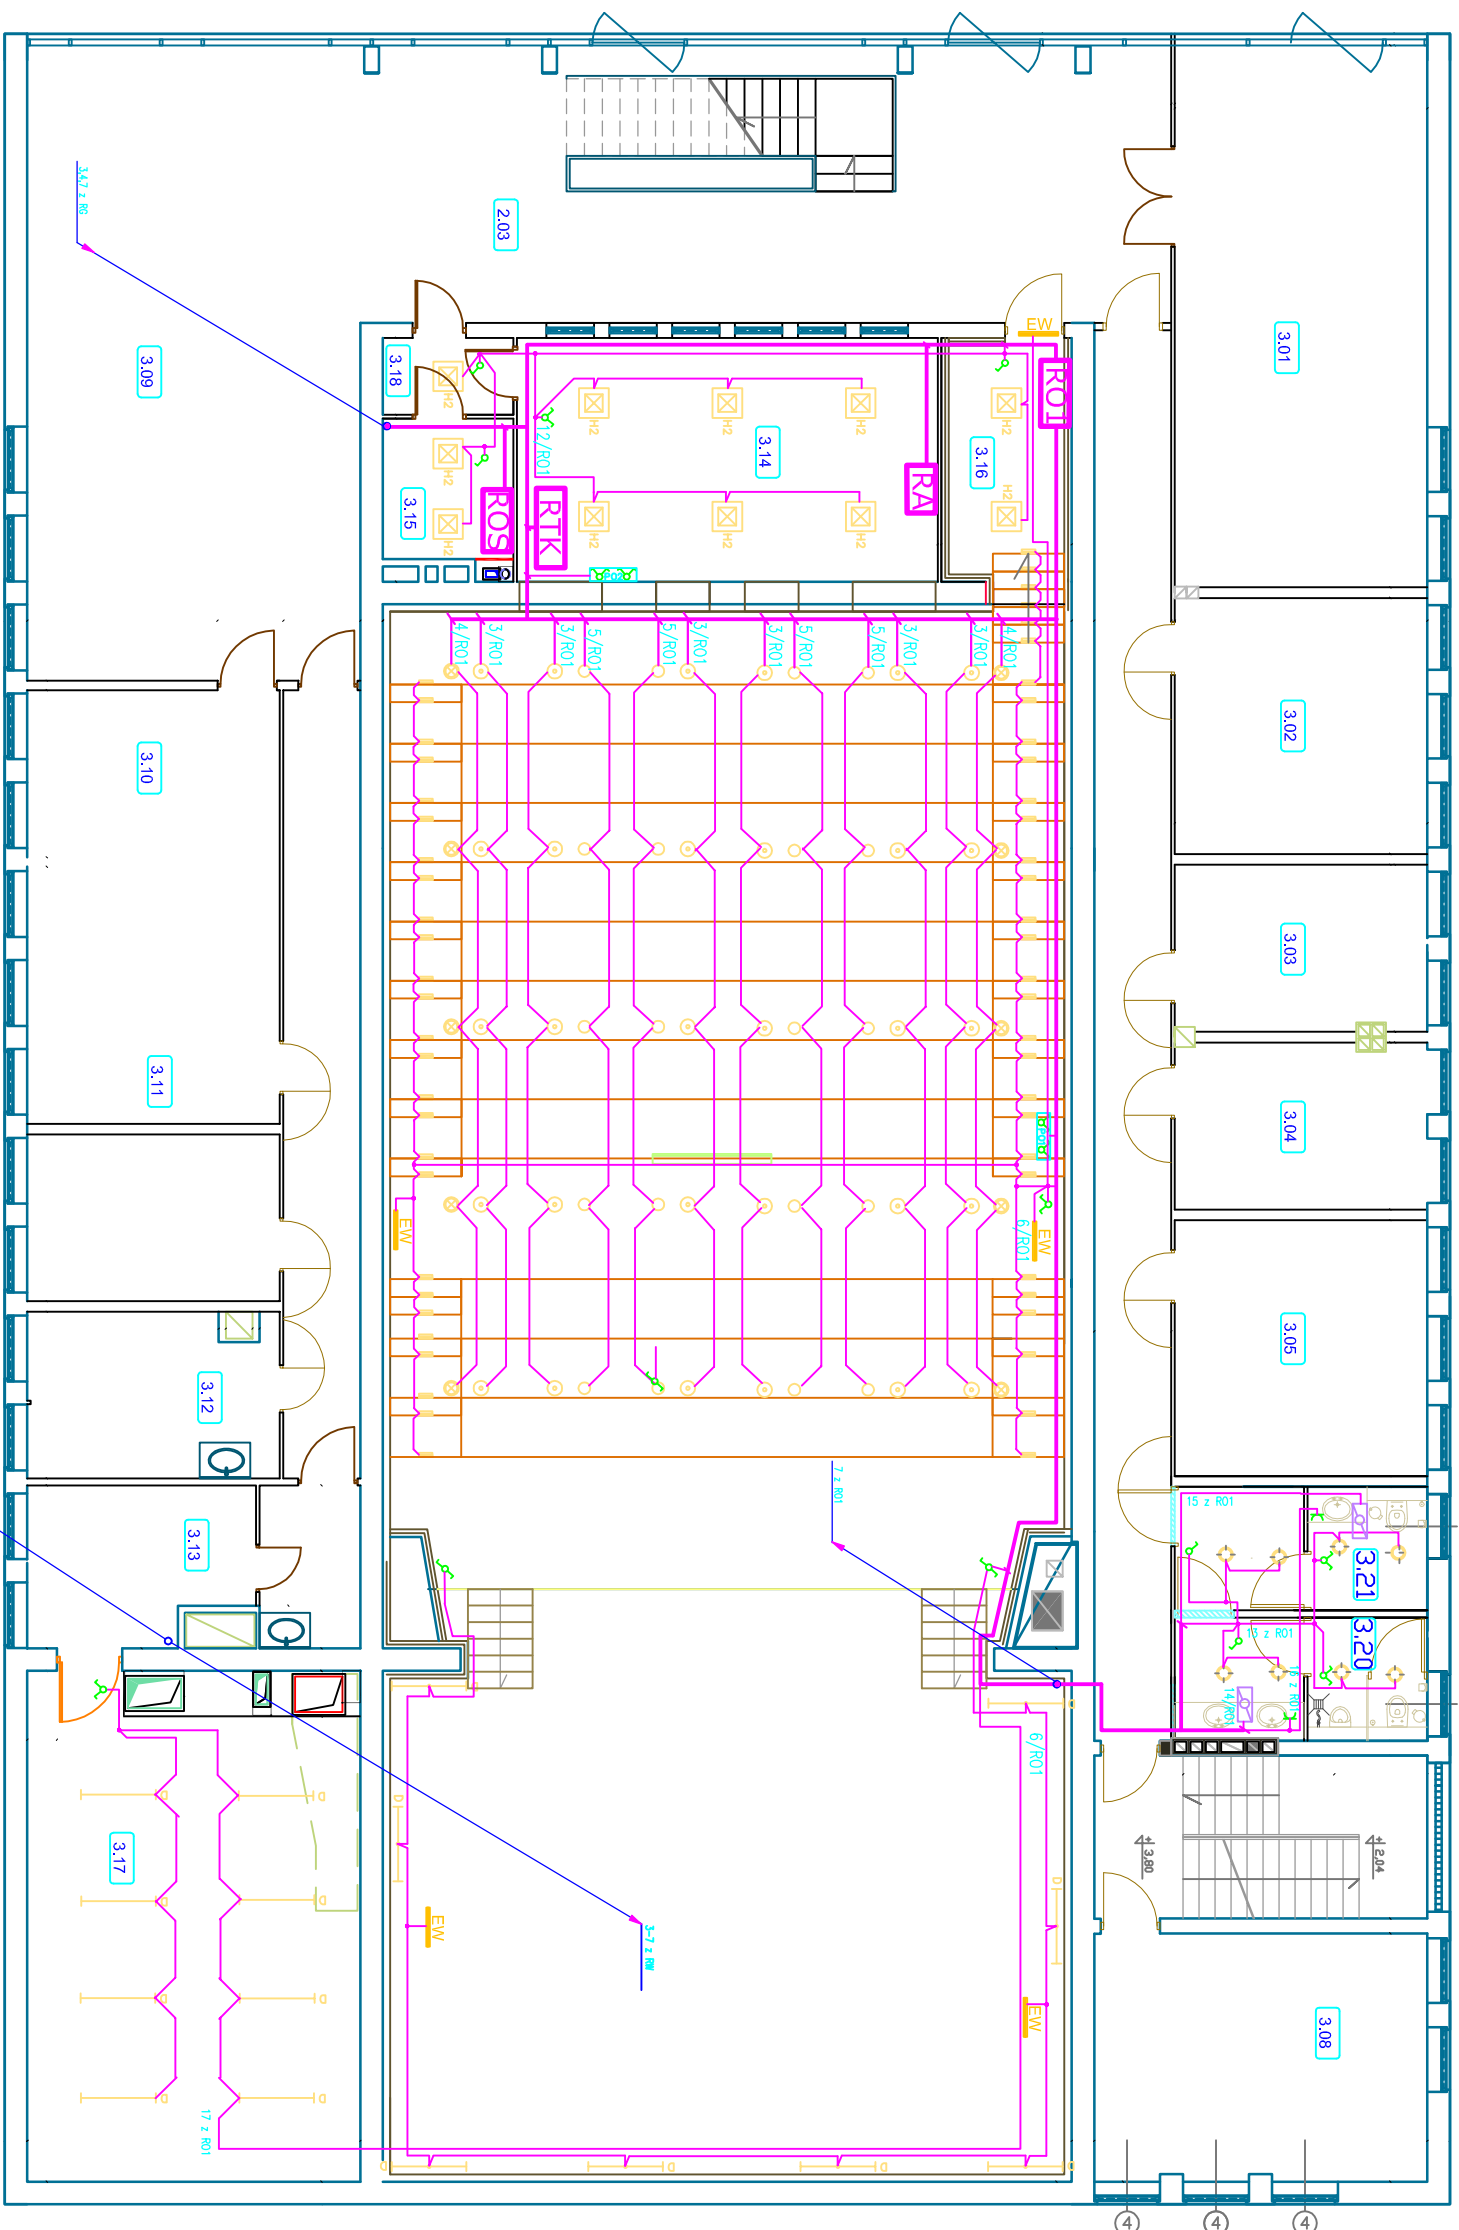

L.p.	NAZWA
3.01	SALA ZESPÓŁÓW
3.02	POKÓJ ZESPÓŁÓW
3.03	POKÓJ ZESPÓŁÓW
3.04	POKÓJ ZESPÓŁÓW
3.05	POKÓJ ZESPÓŁÓW
3.21	TOALETA DAMSKA
3.20	TOALETA MĘSKA
3.08	GARDEROBA
3.09	CZYTELNIĄ
3.10	POKÓJ ZESPÓŁÓW
3.11	SALA GIER
3.12	WC DAMSKI
3.13	WC MĘSKI
3.14	KABINA FILMOWA
3.15	KABINA OPERATORA
3.16	KABINA ELEKTRYKA
3.17	GARDEROBA PRACOWNIA (II PODZIÓW)

LEGENDA

OPRAWY OŚWIETLENIOWE

EM



SOUND & SPACE	
POZNAŃ UL. BIEGAŃSKIEGO 61A	
TEL. 061 8256 527	
kom. 605180731	
Stadturn: PROJEKT WYKONAWCZY	
Rysunek: Rzut pięta	
PRZEBUDOWA SALI KINOWO WIDOWISKOWEJ Z POMIESZCZENIAMII TOWARZYSZĄCYMI W DOMU KULTURY WE WŁOSZCZOWIE	
Investor:	Gmina Włoszczowa ul. Partyzantów 14 29-100 Włoszczowa
BRANŻA:	Elektryczna
Projektant:	data: 04.2009 podpis:
Andrzej Borkowski upr. nr 10775/MWm mgr inż. Paweł Zięgacz	
Skala	Nr rys. 9