

PRZESIECIENIE POPRZECZNE  
UL. GÓRAL WE WŁOSZCZOWIE






















W= 6.53      N= 0.03

ARKUSZ 2

366 50 

PROJ. NAME

GÓPAL

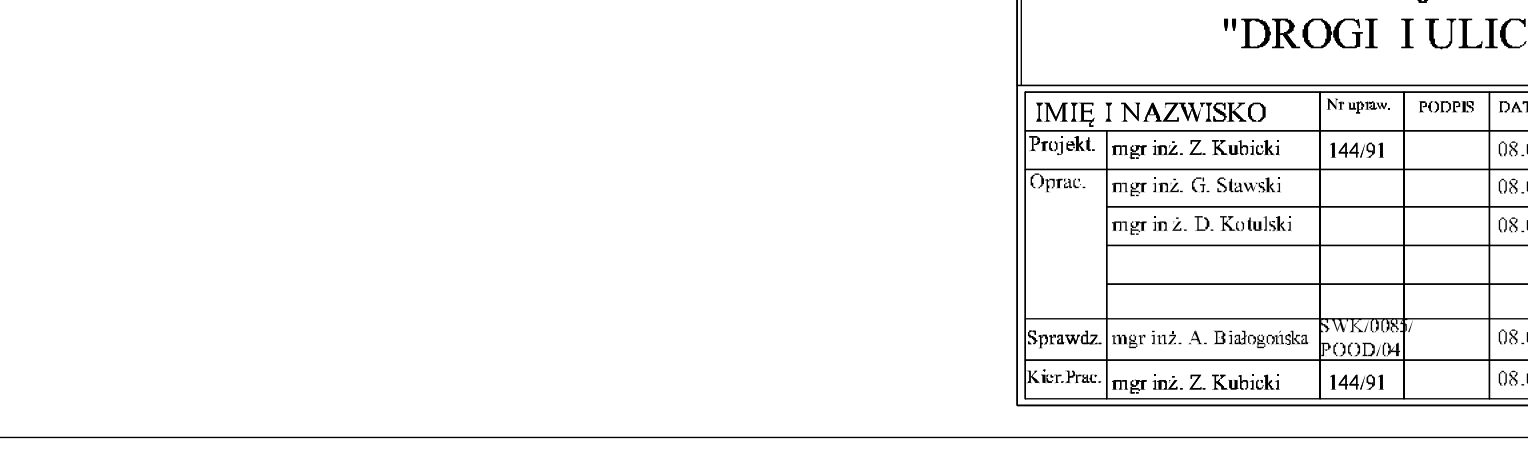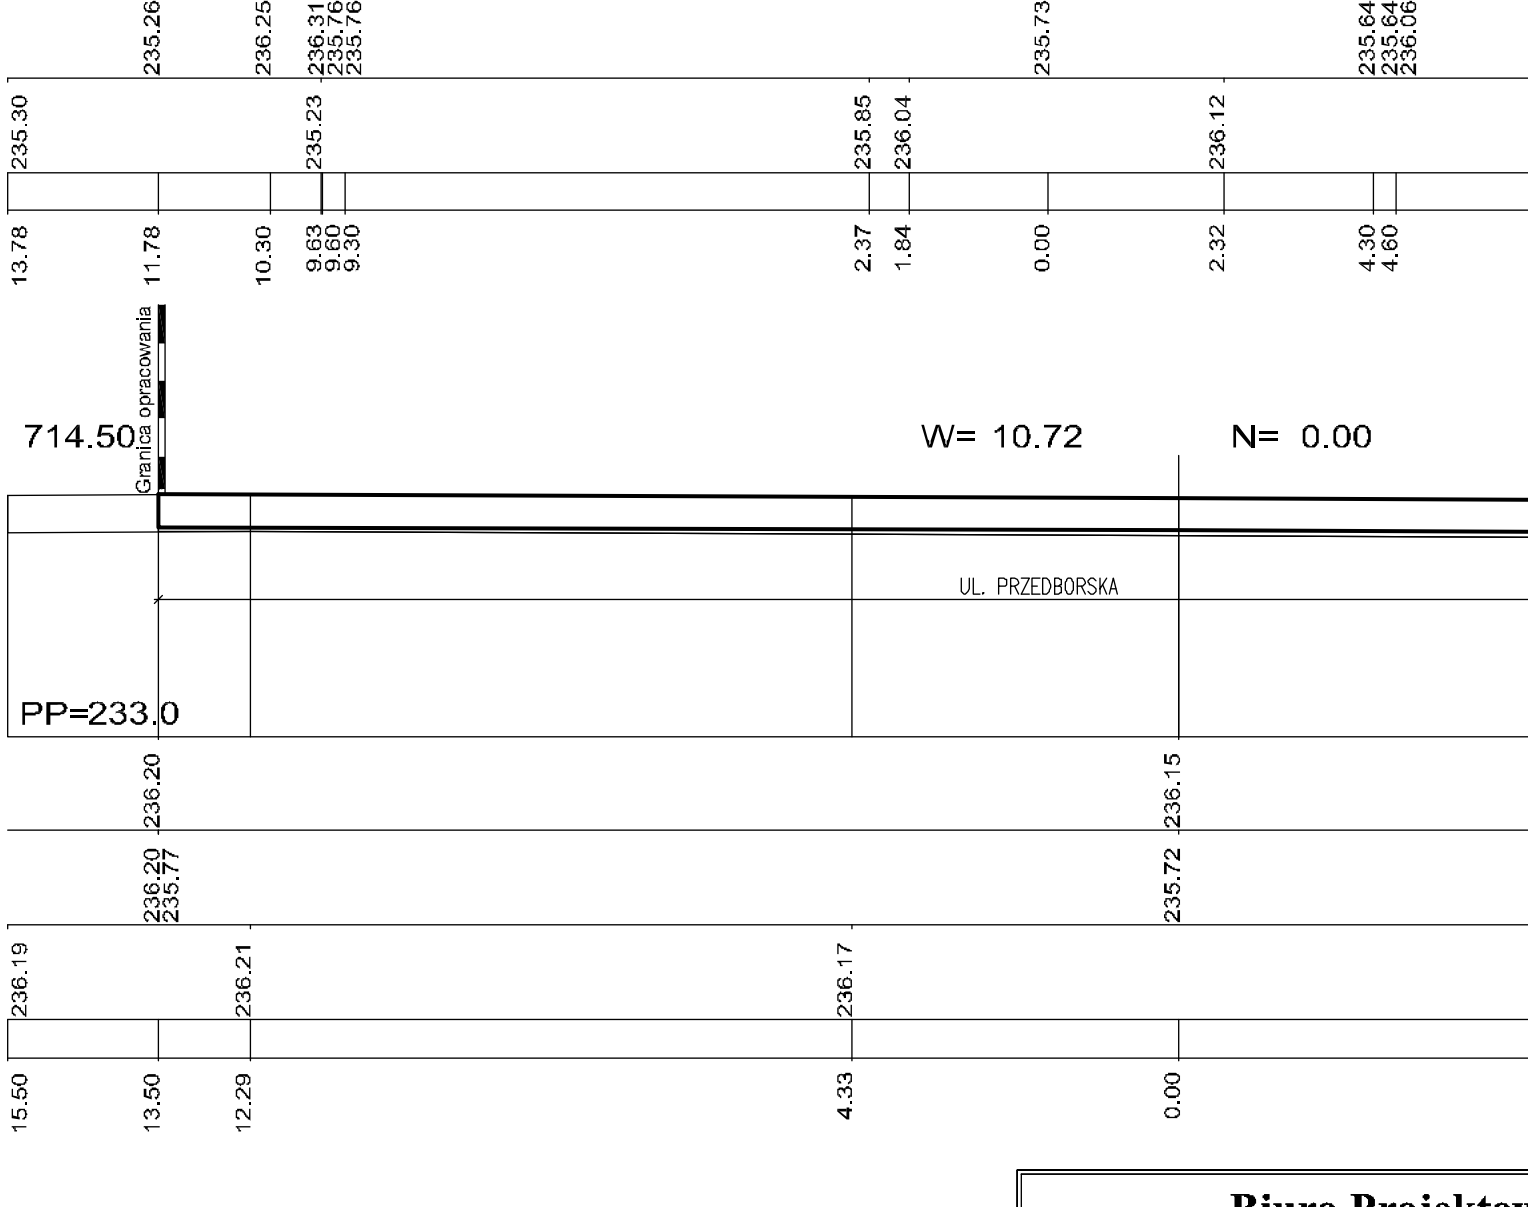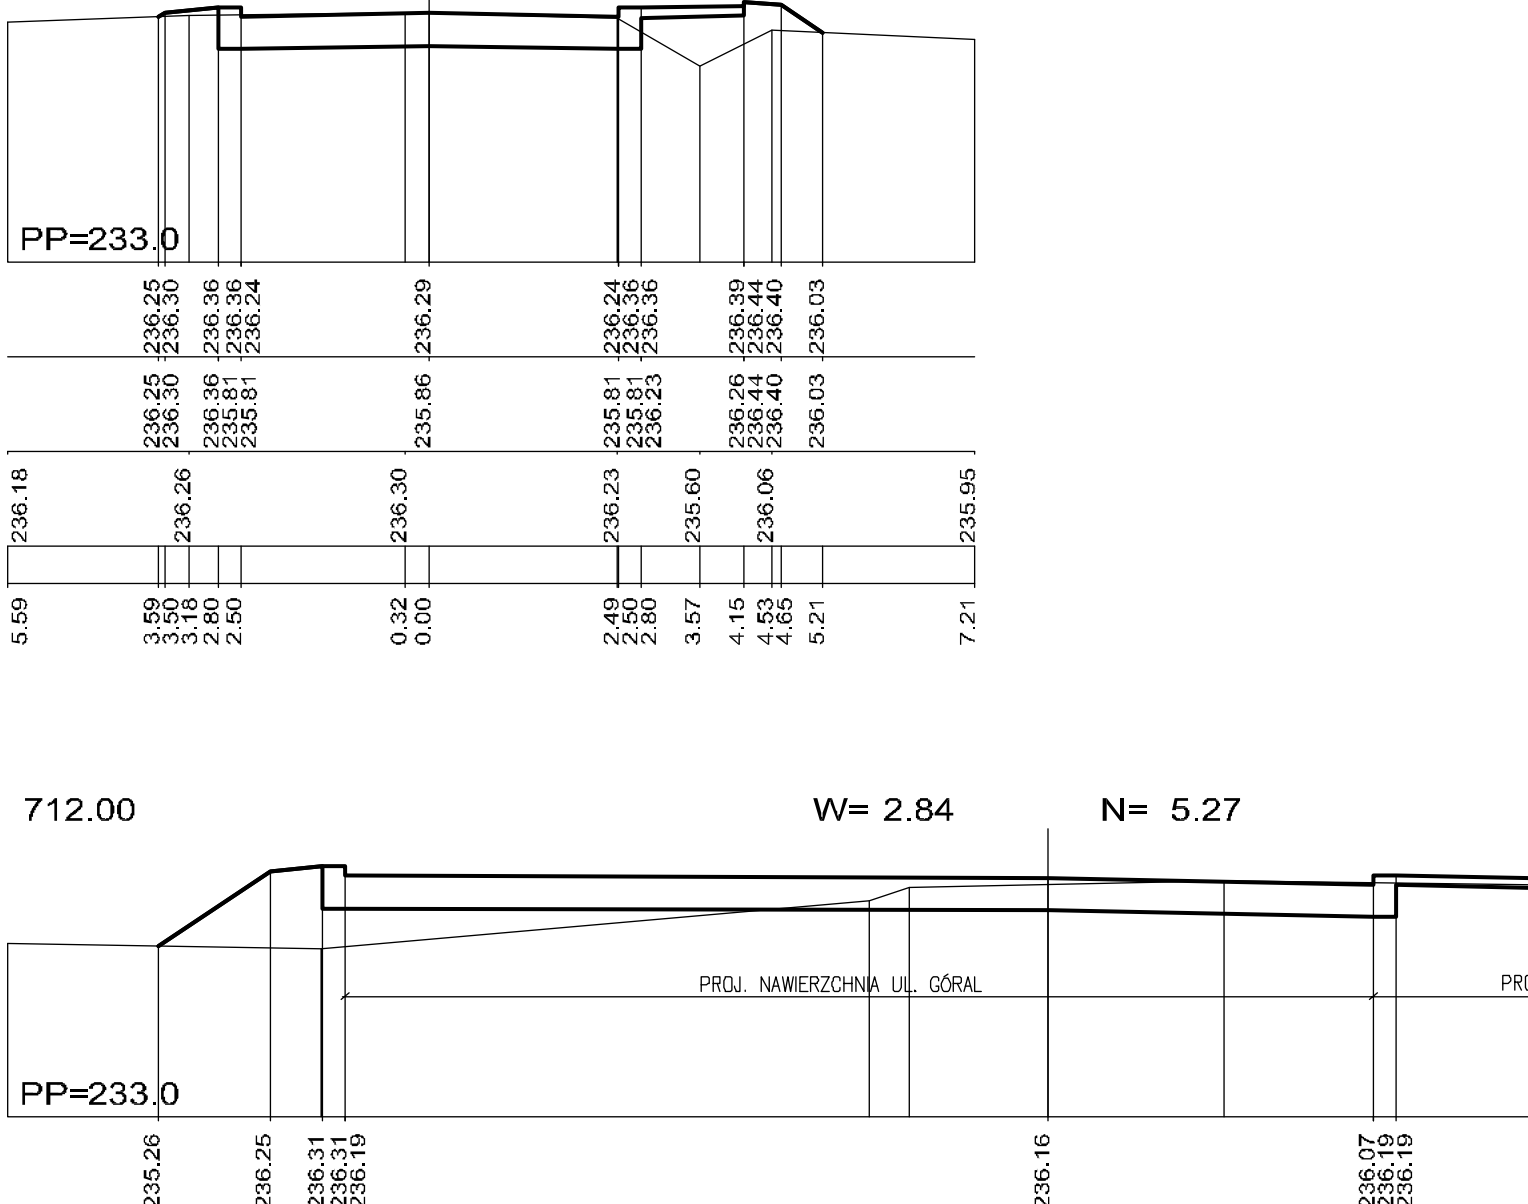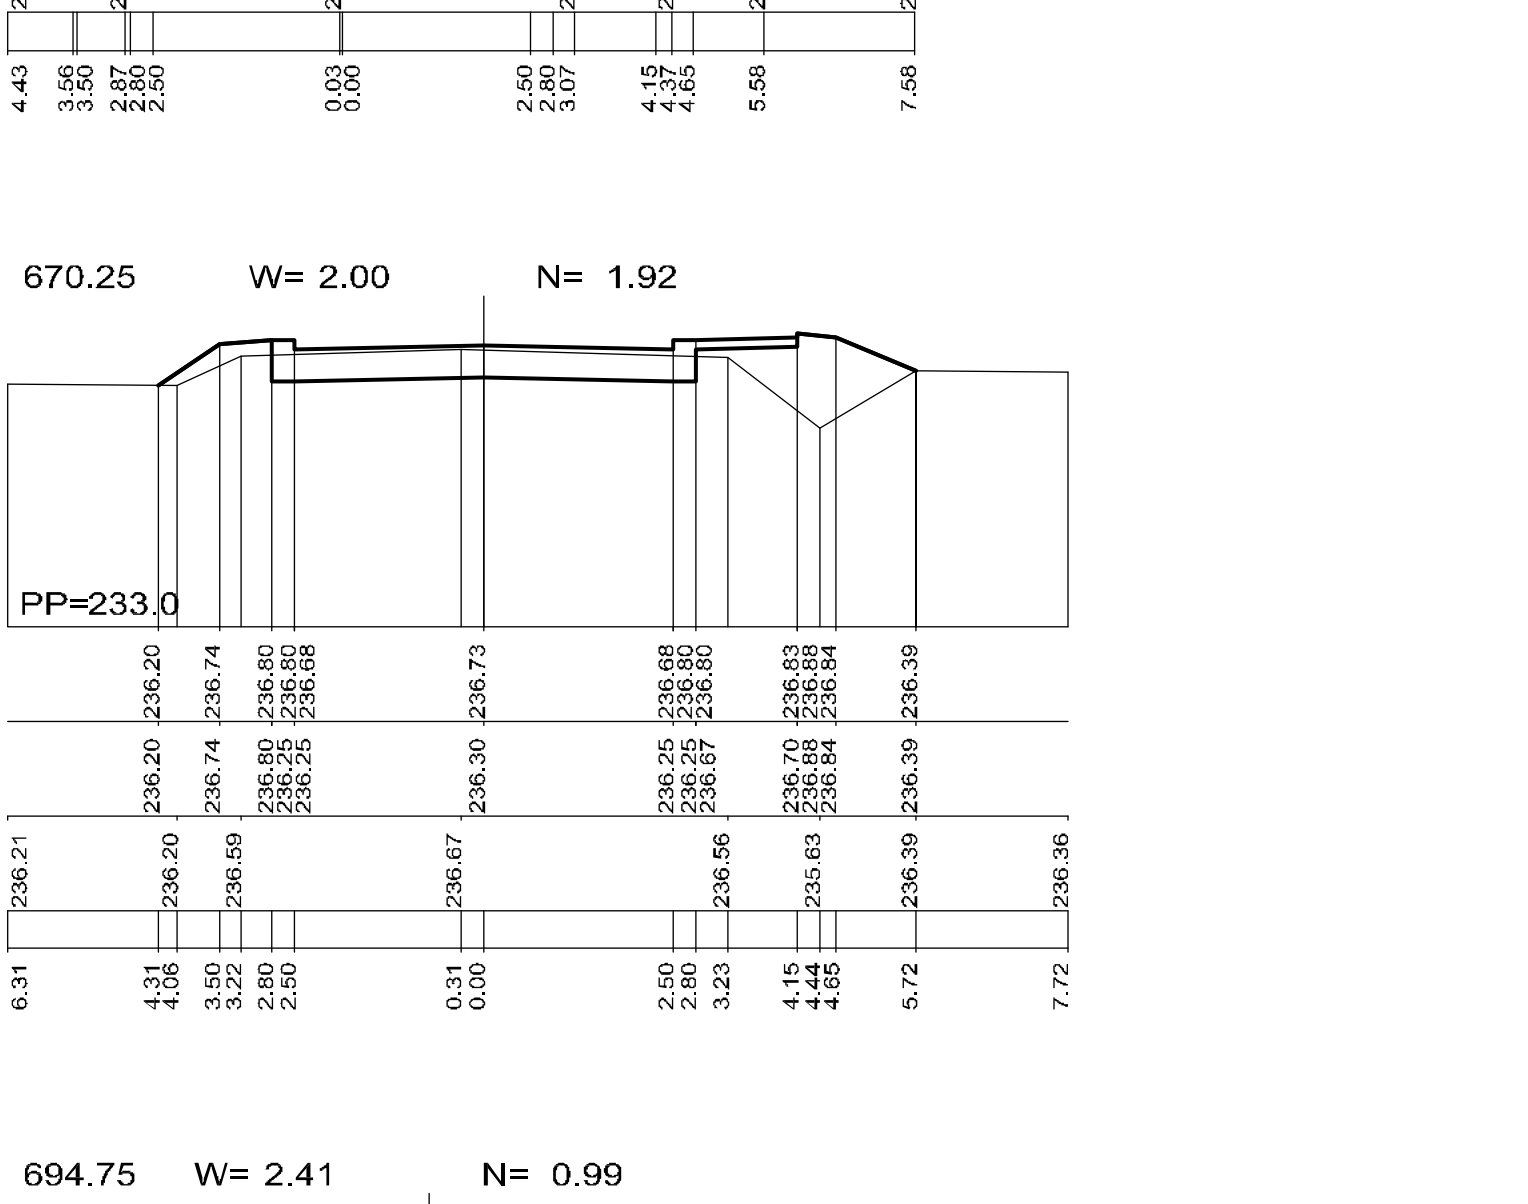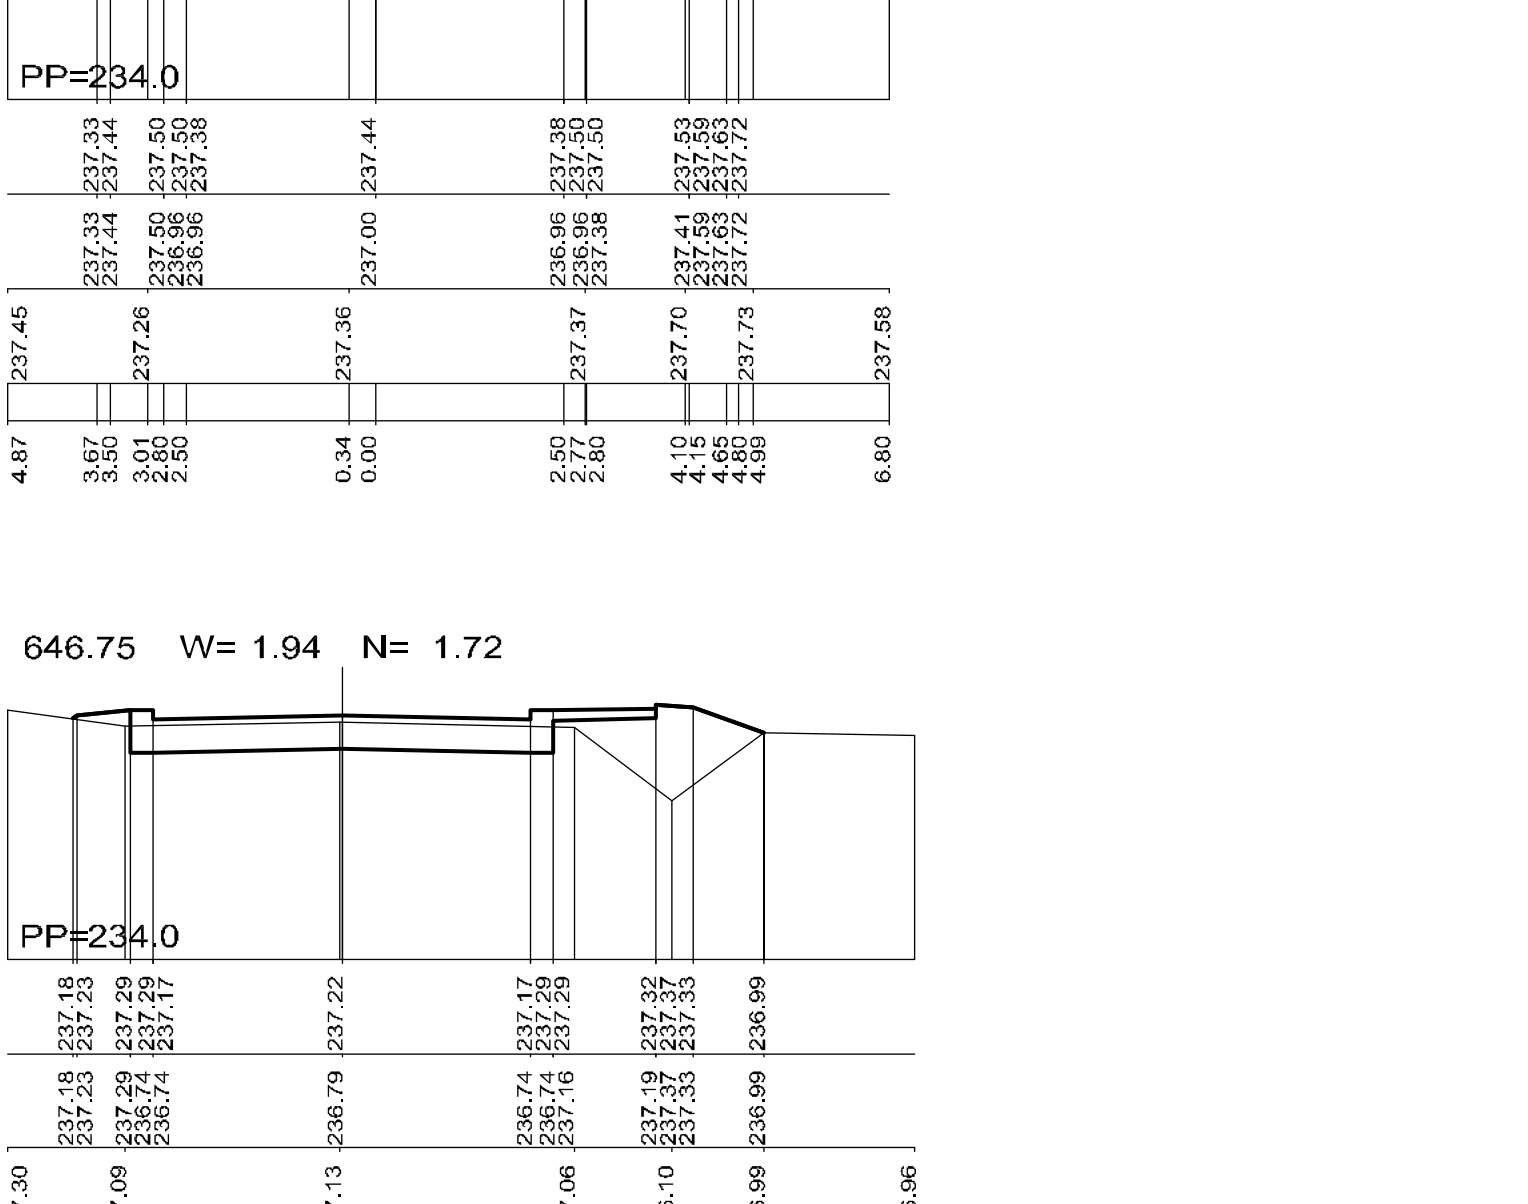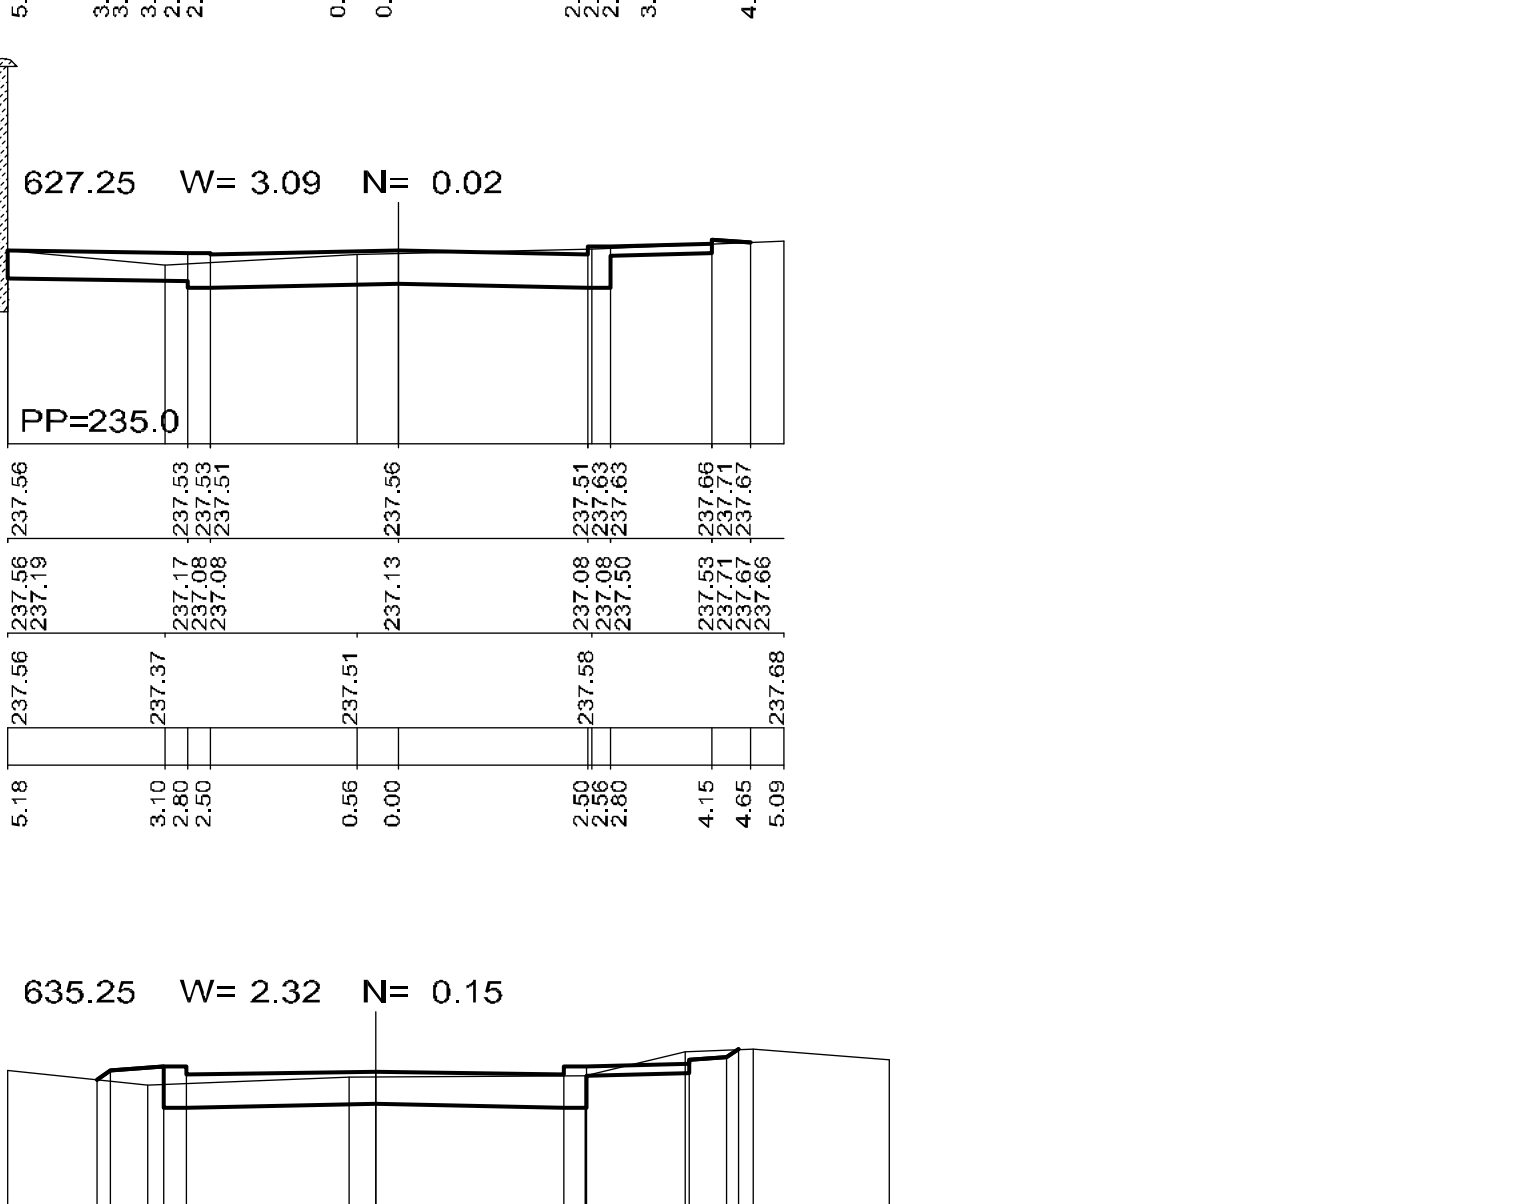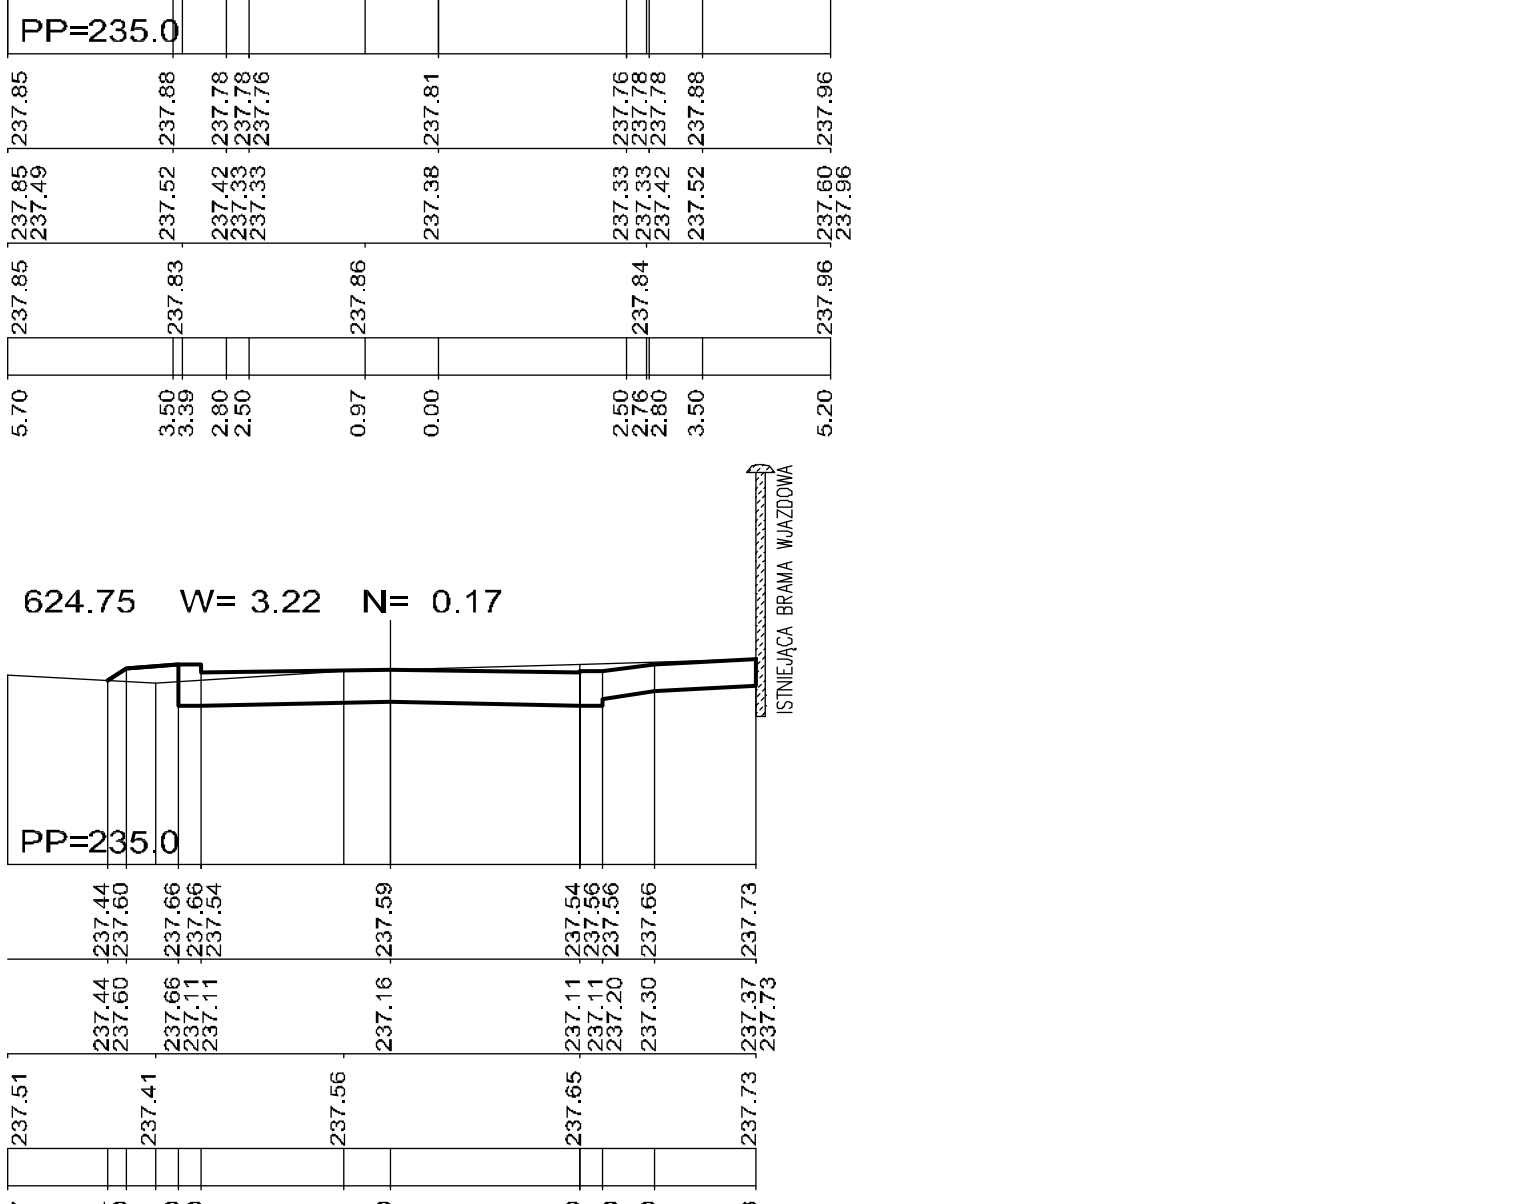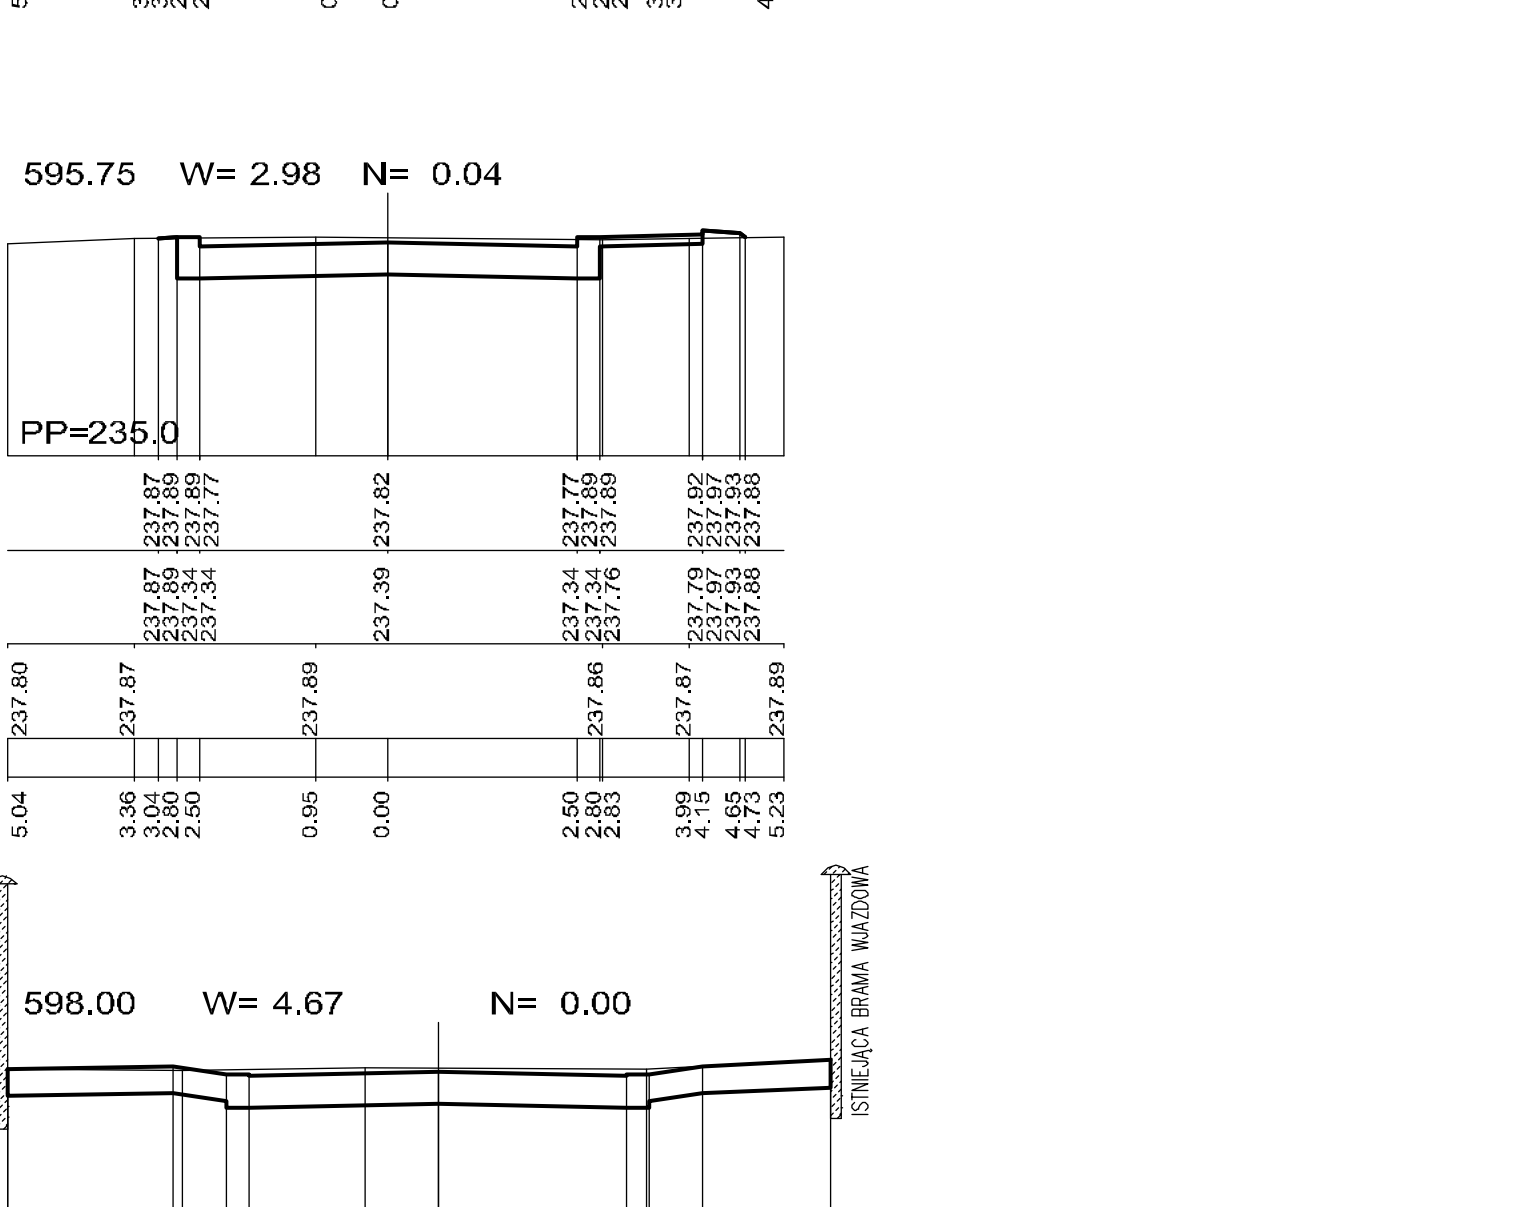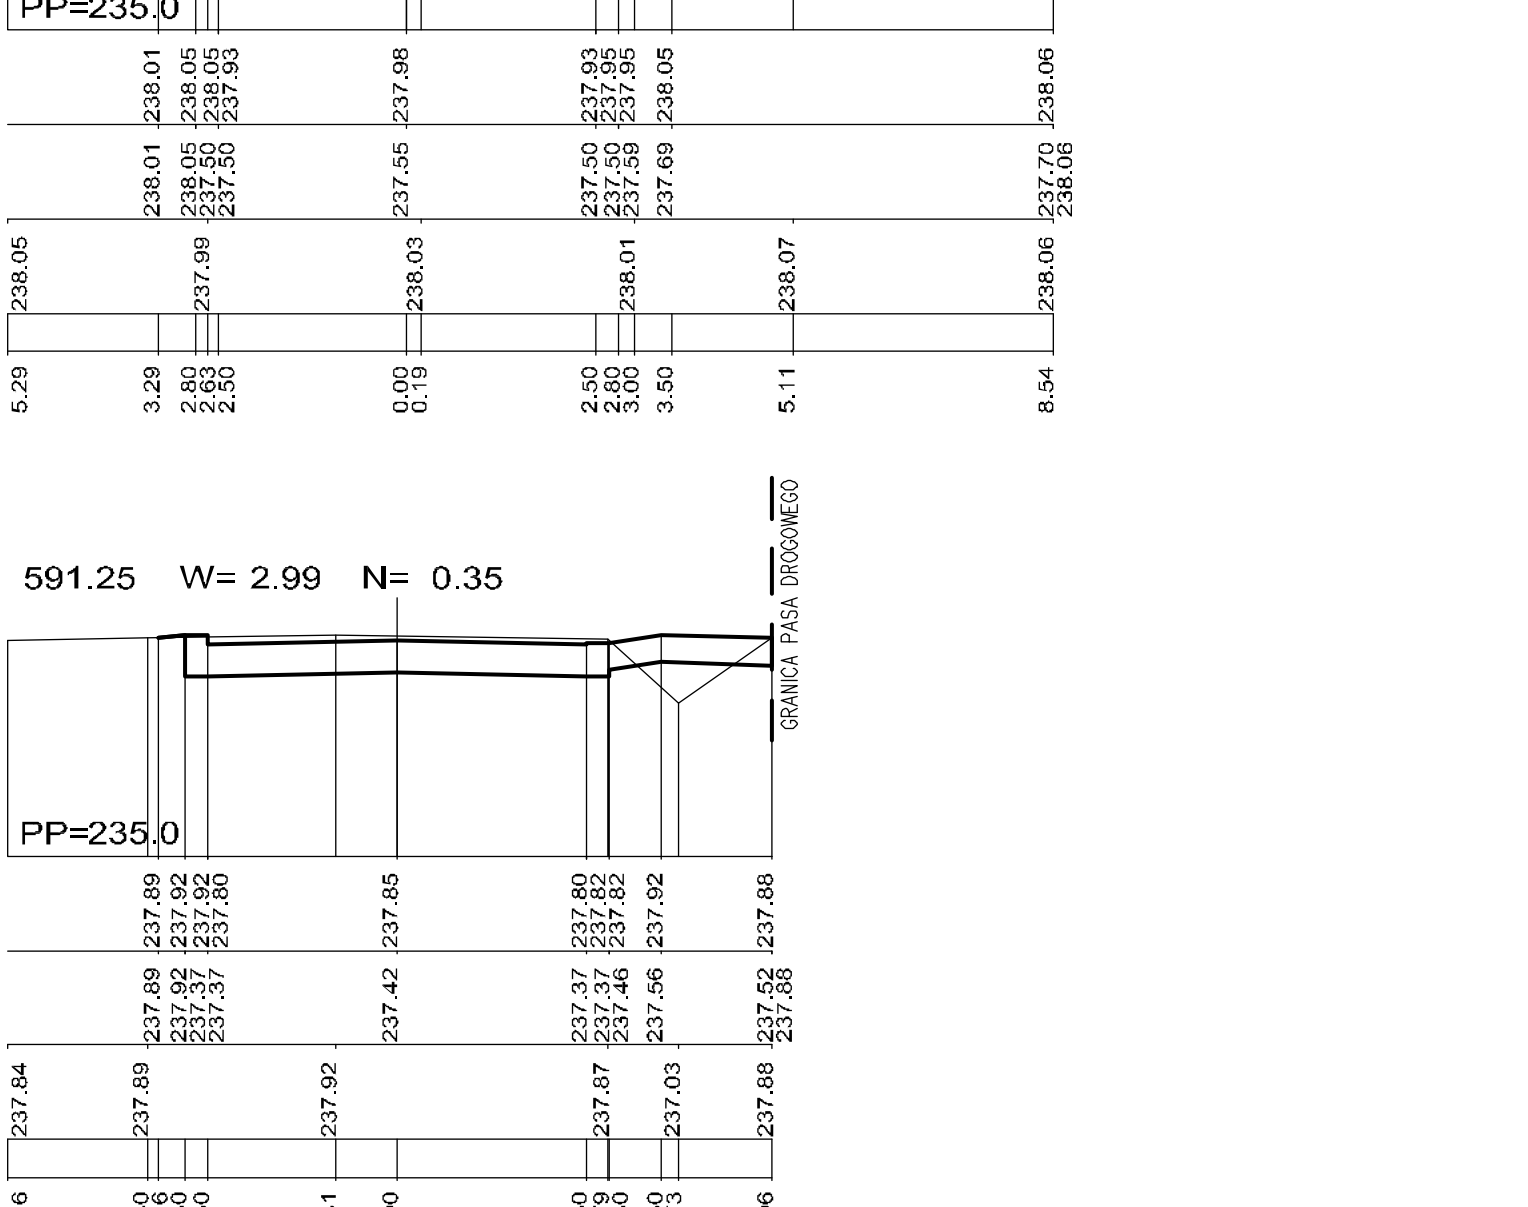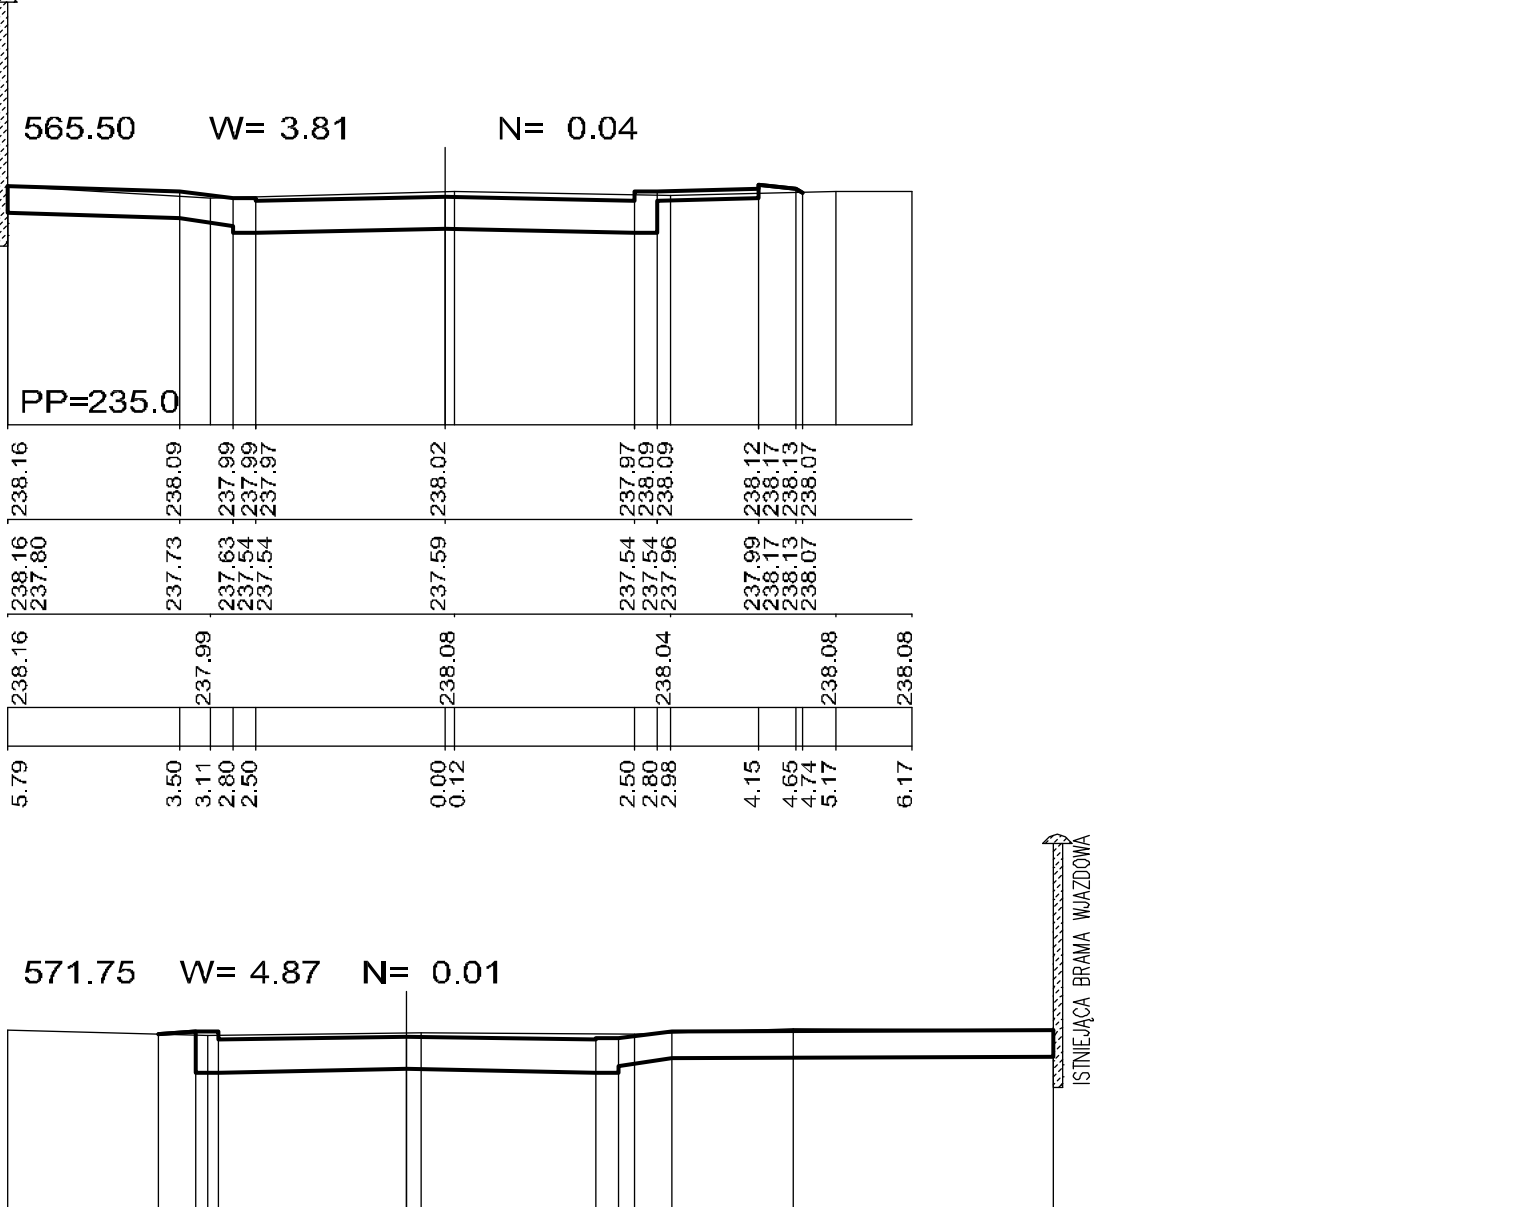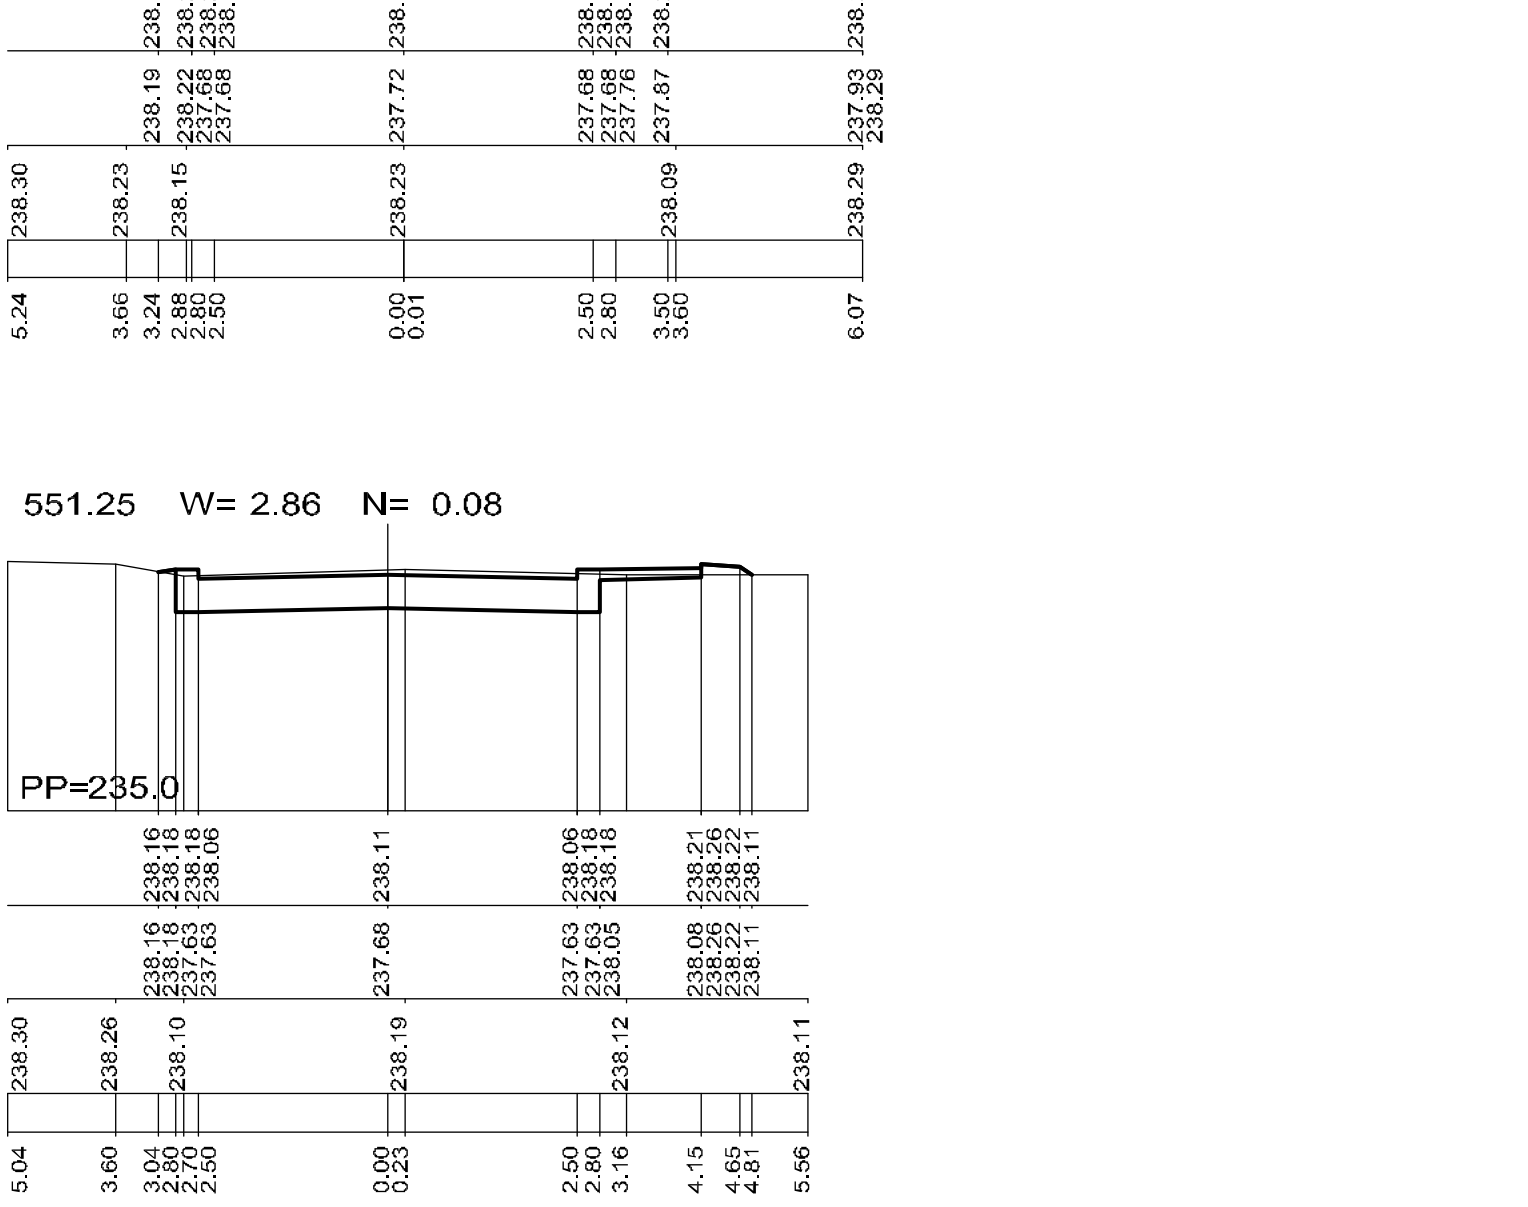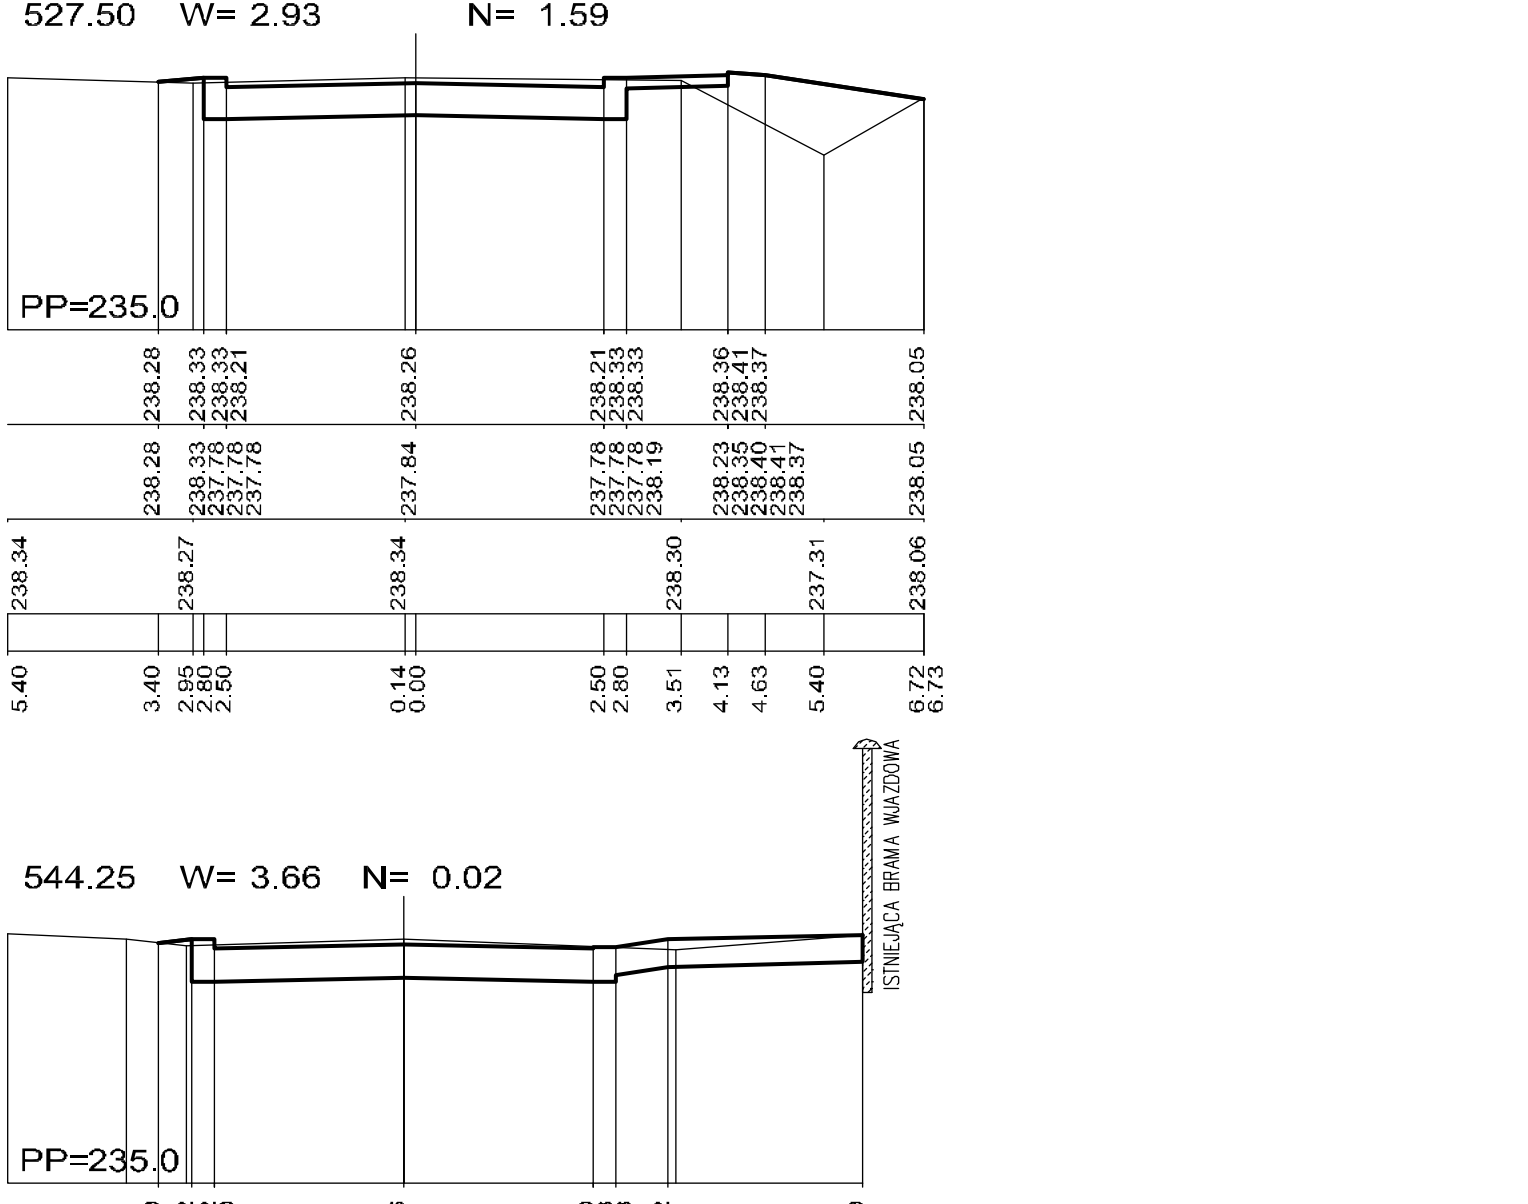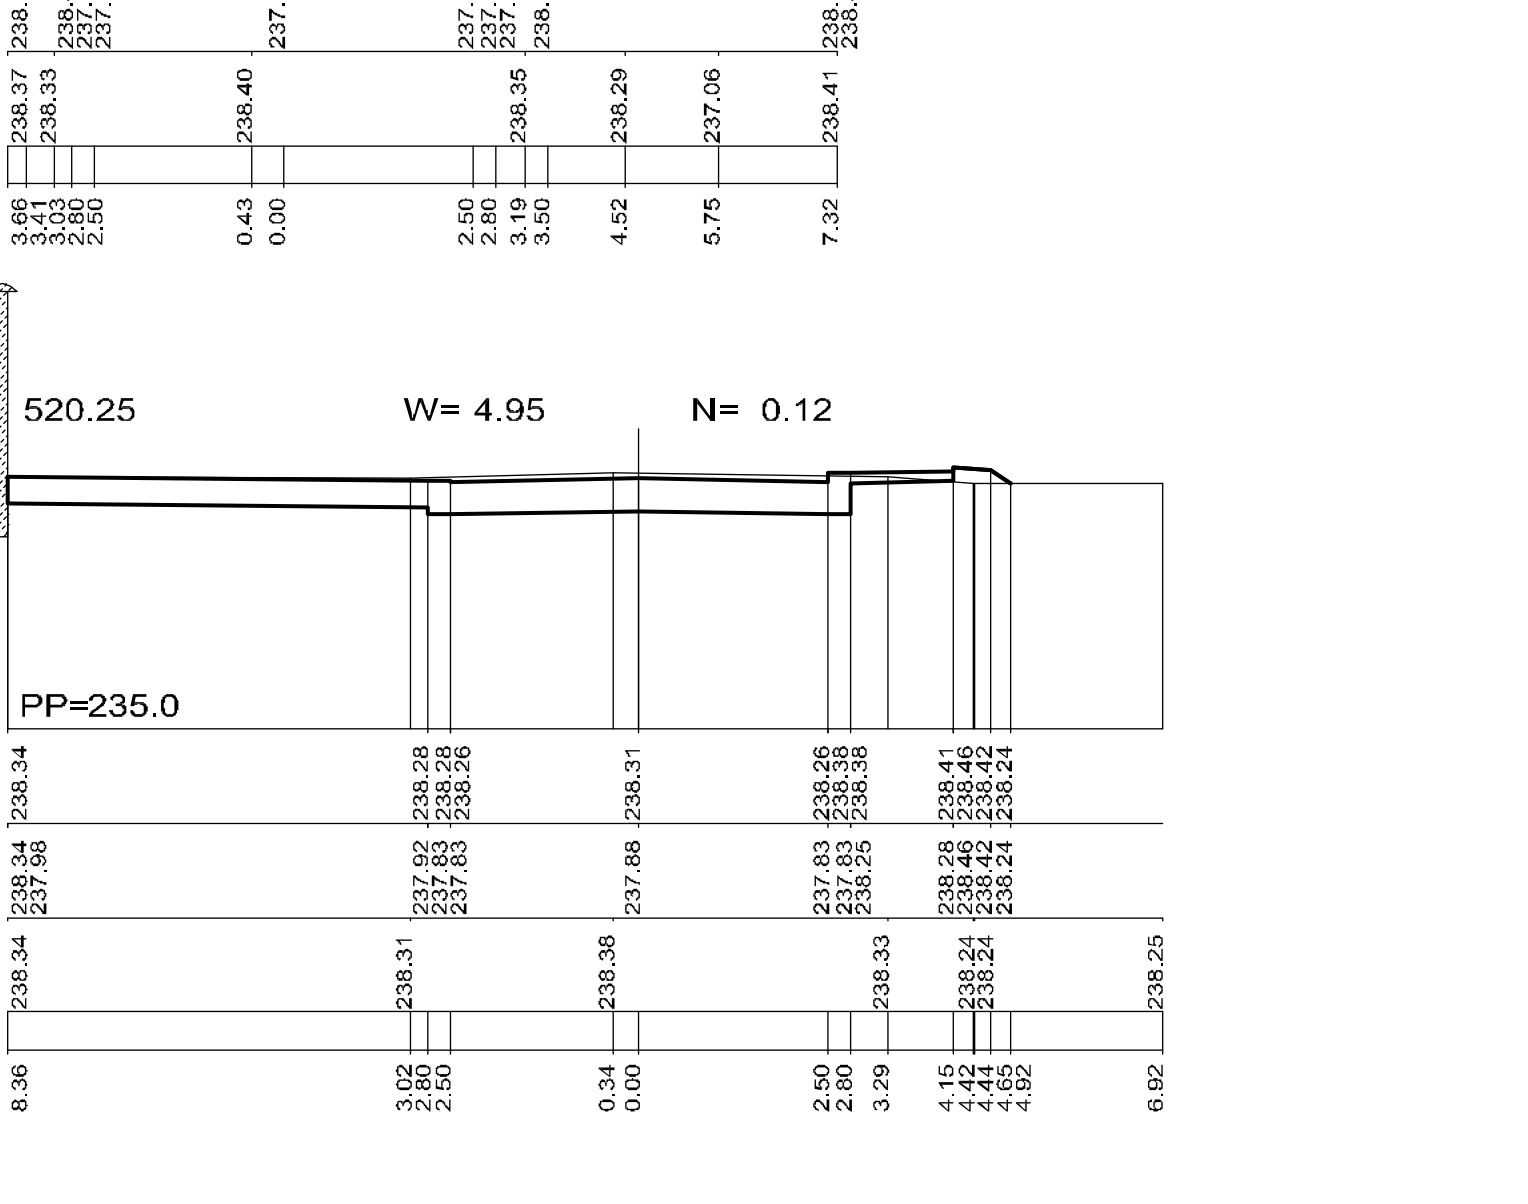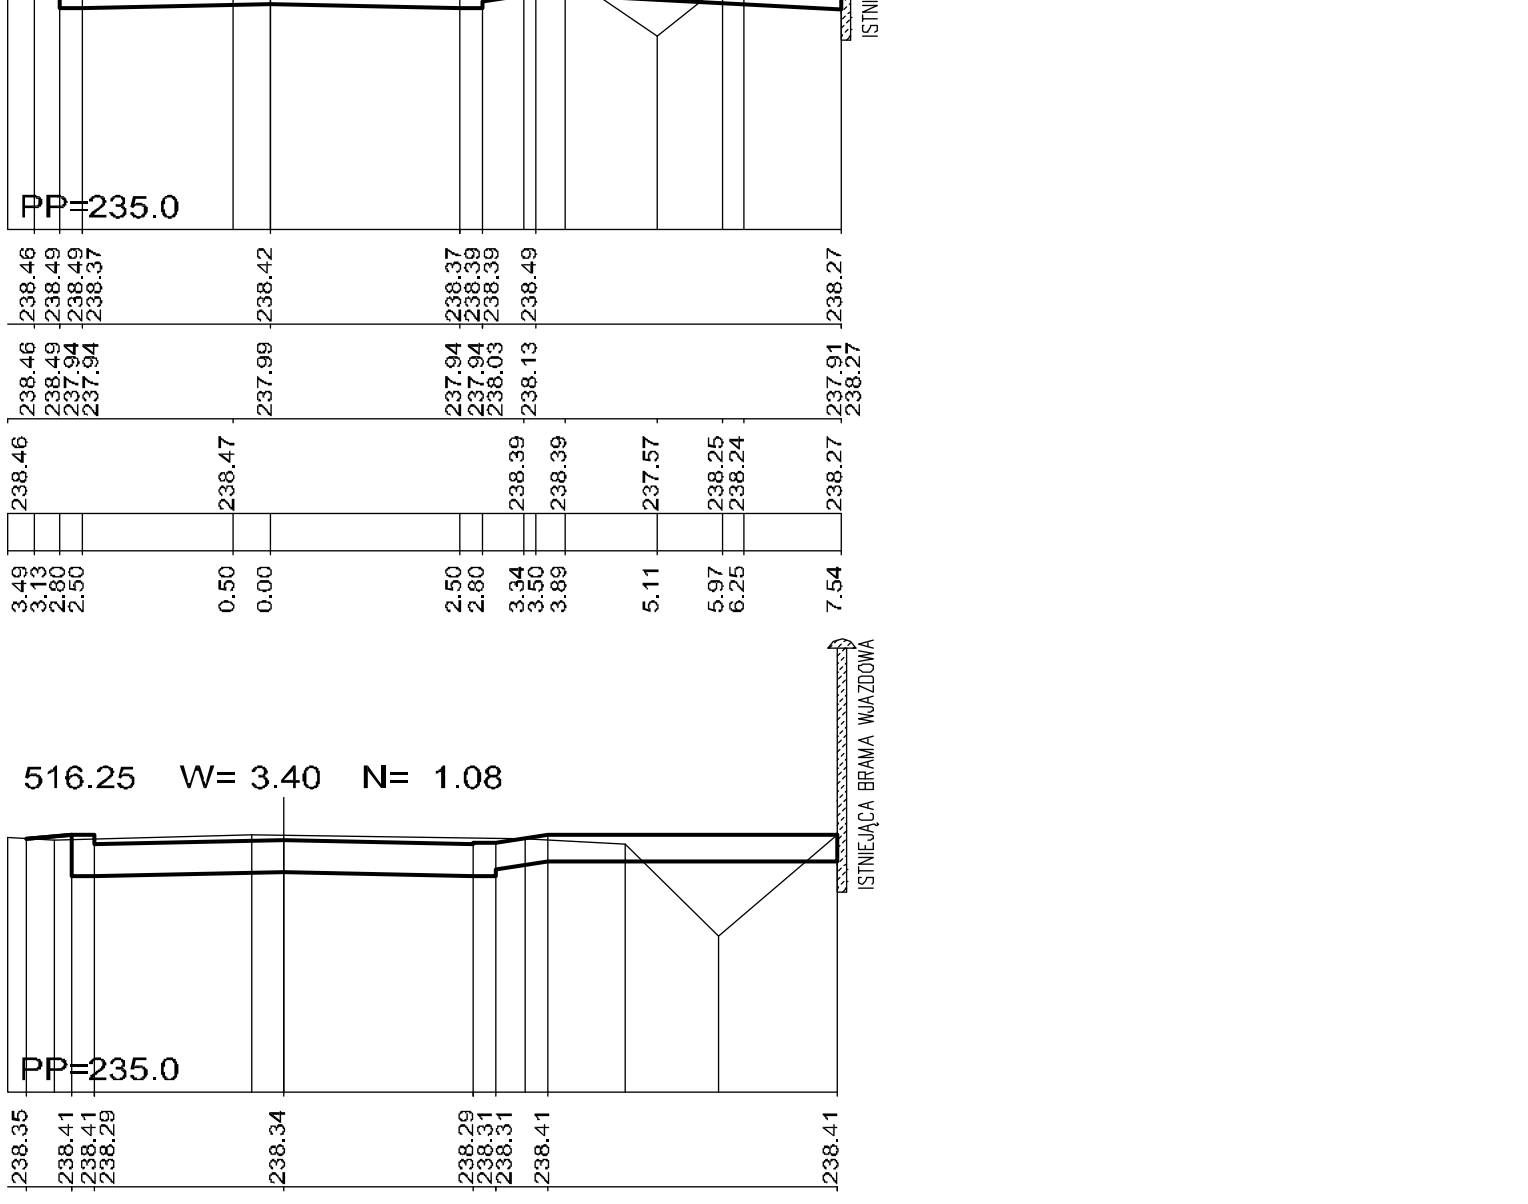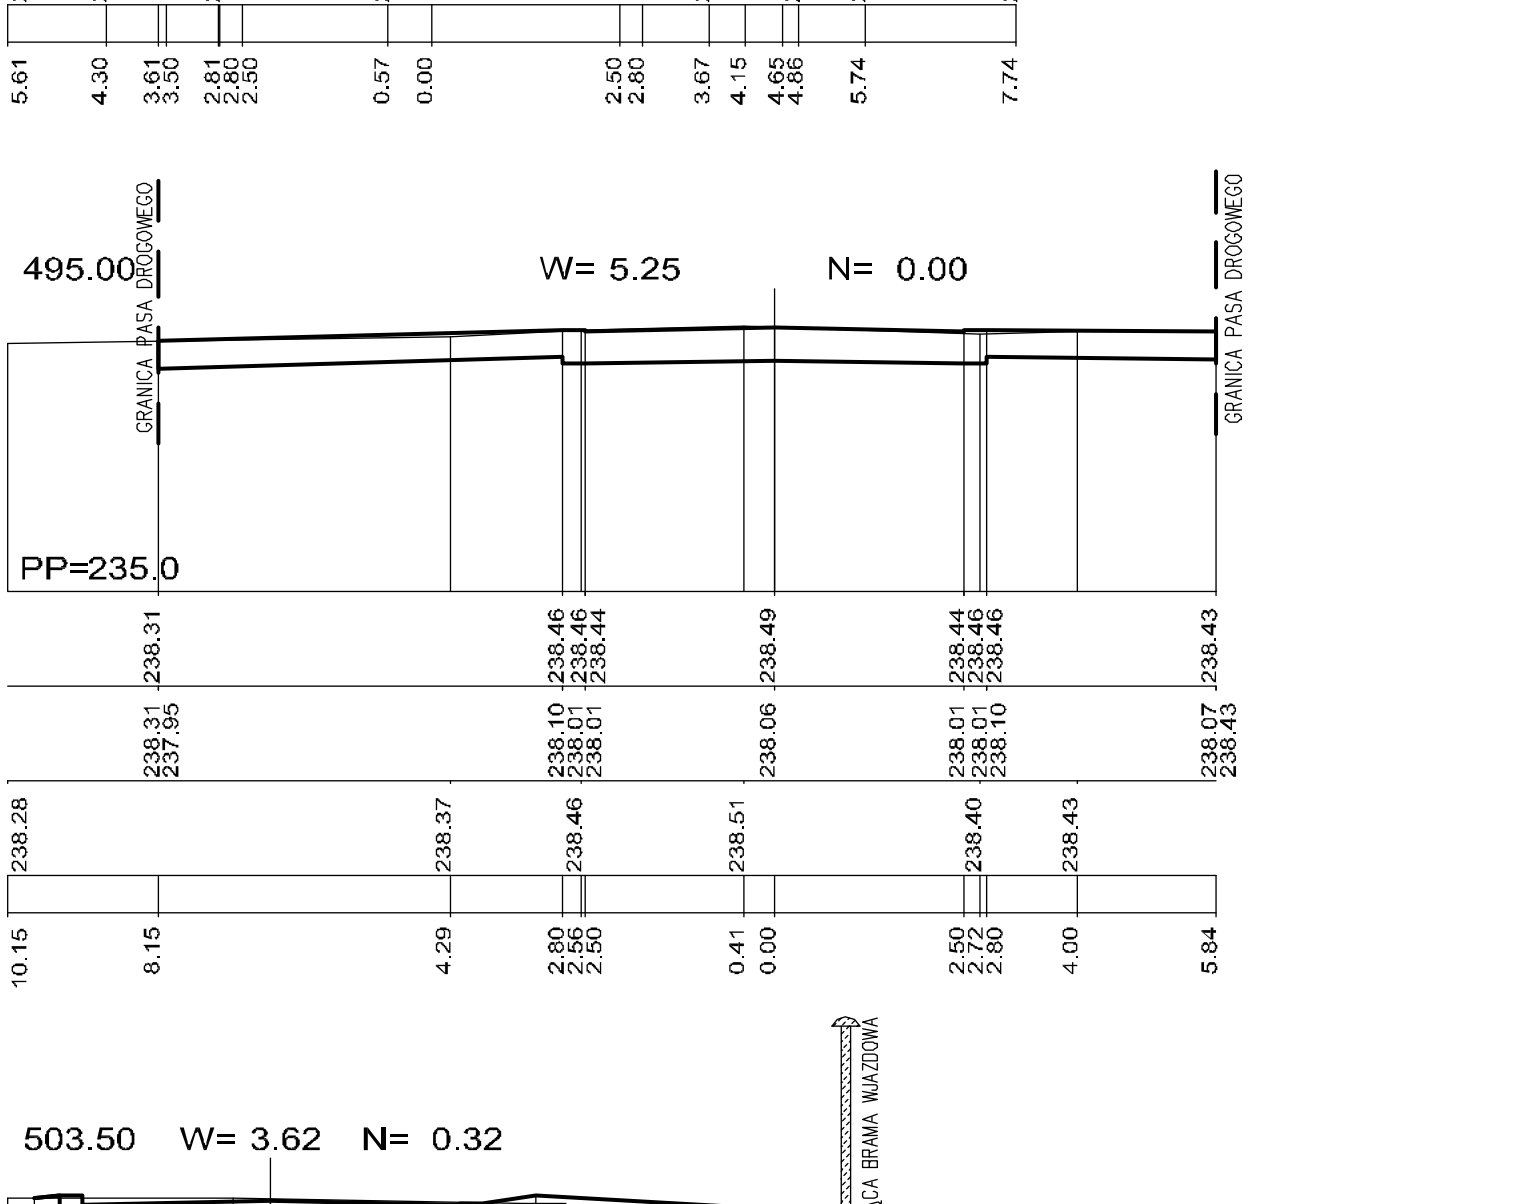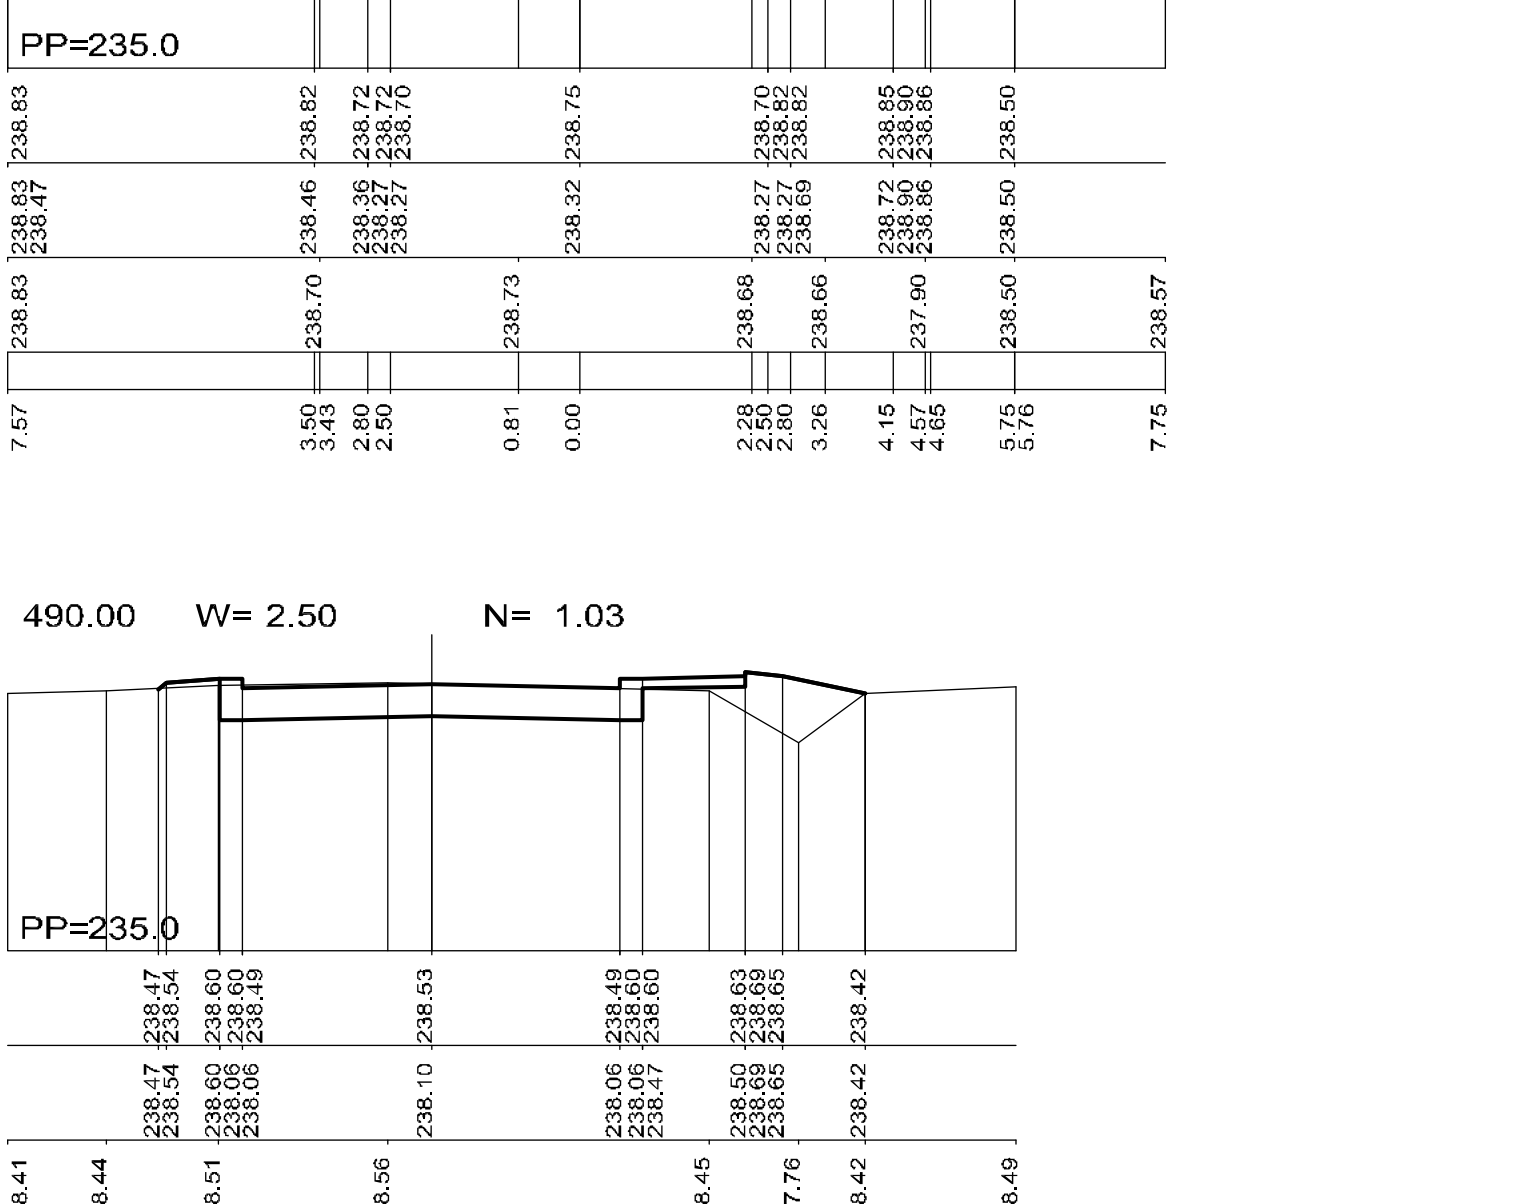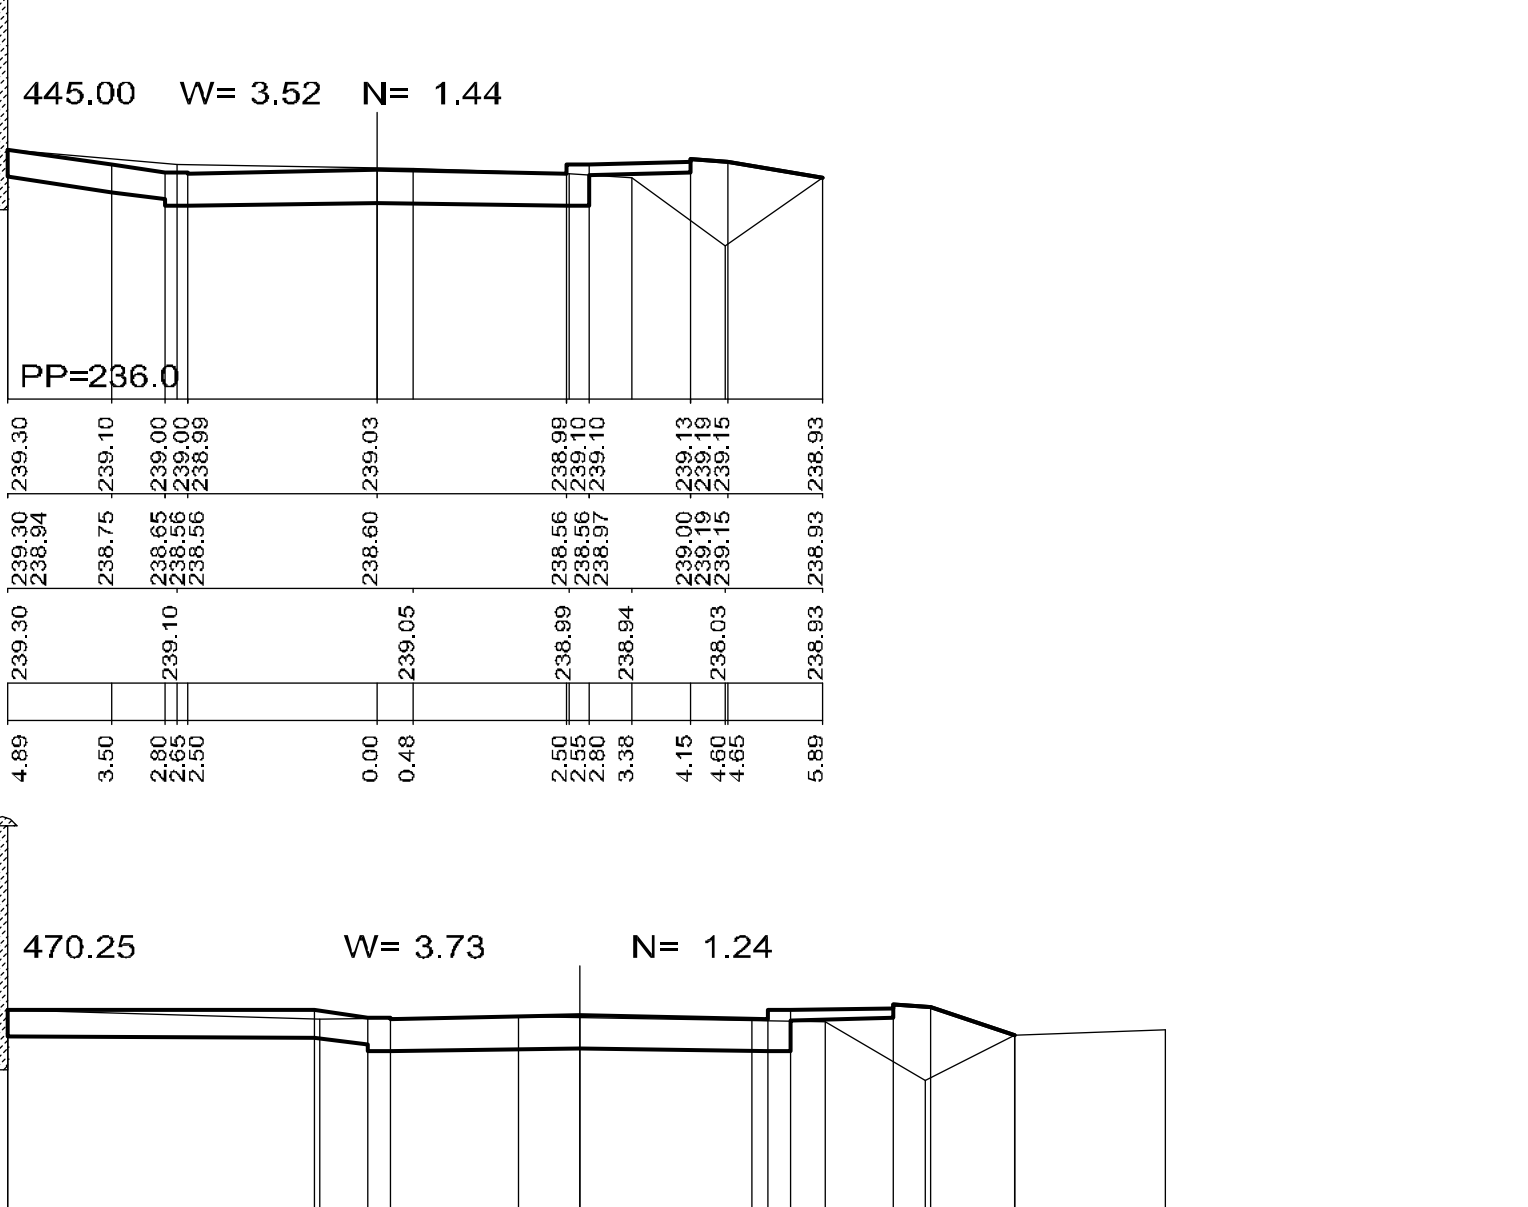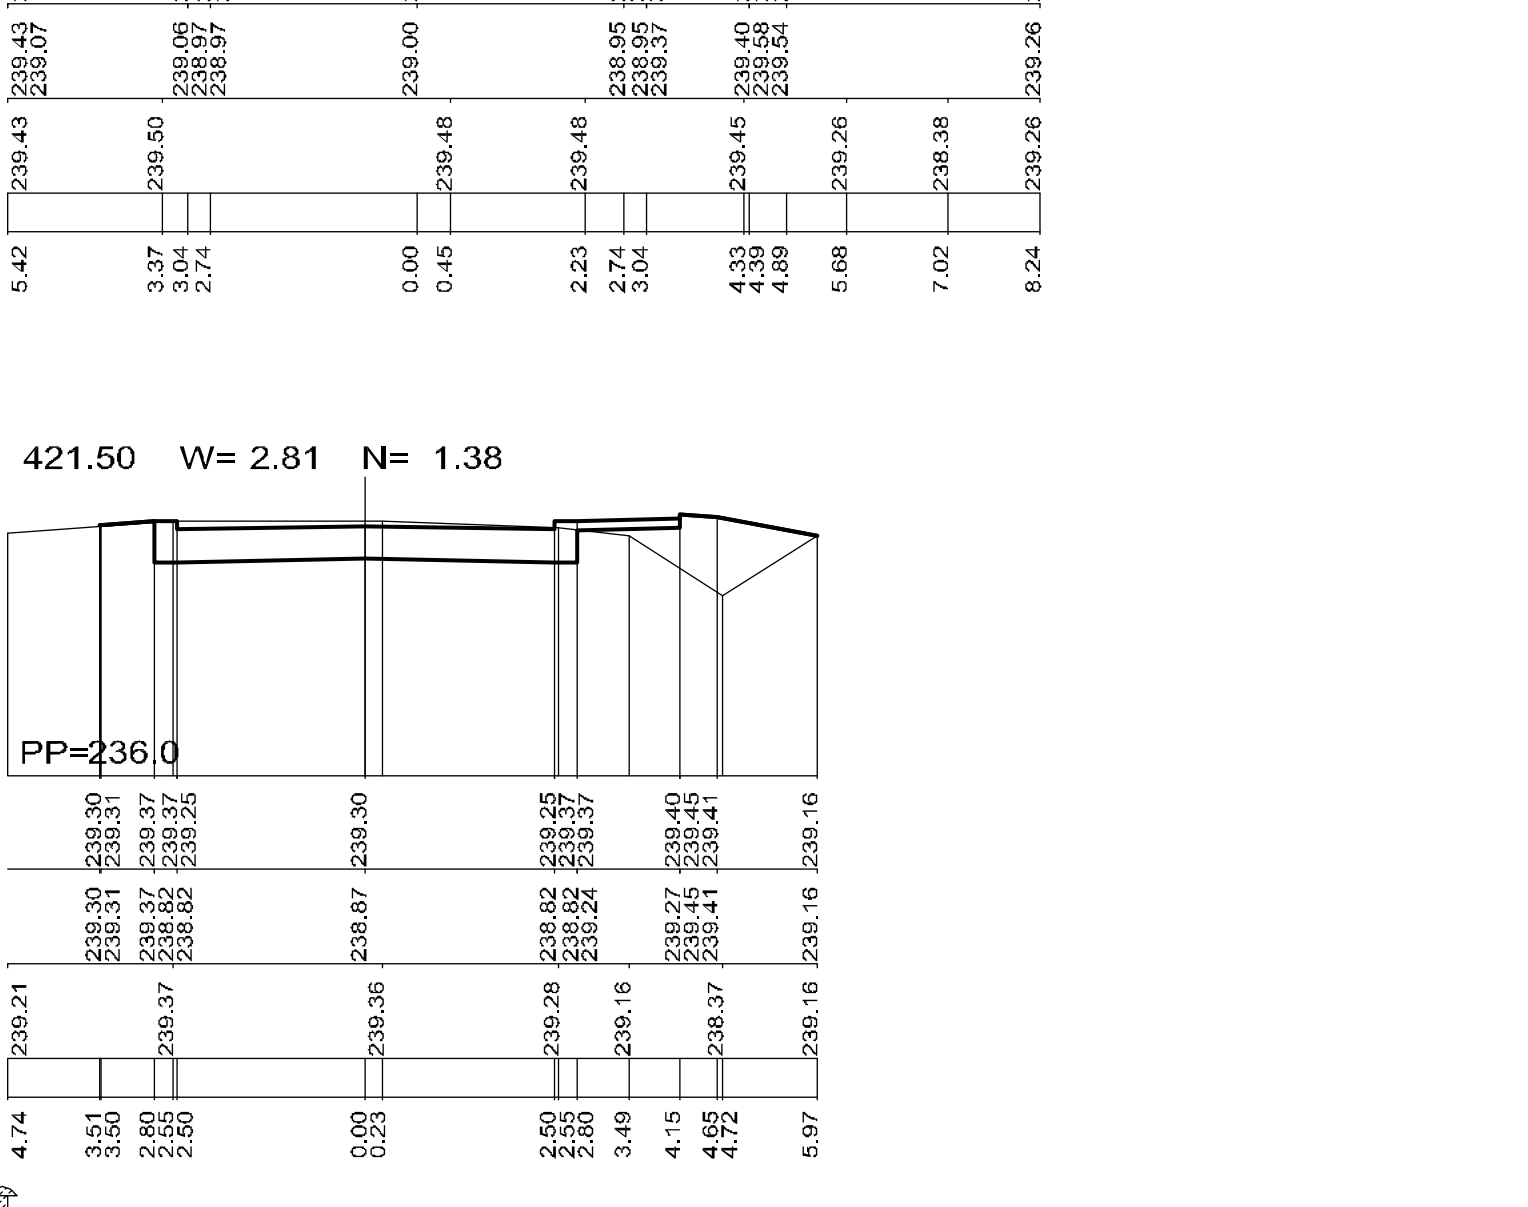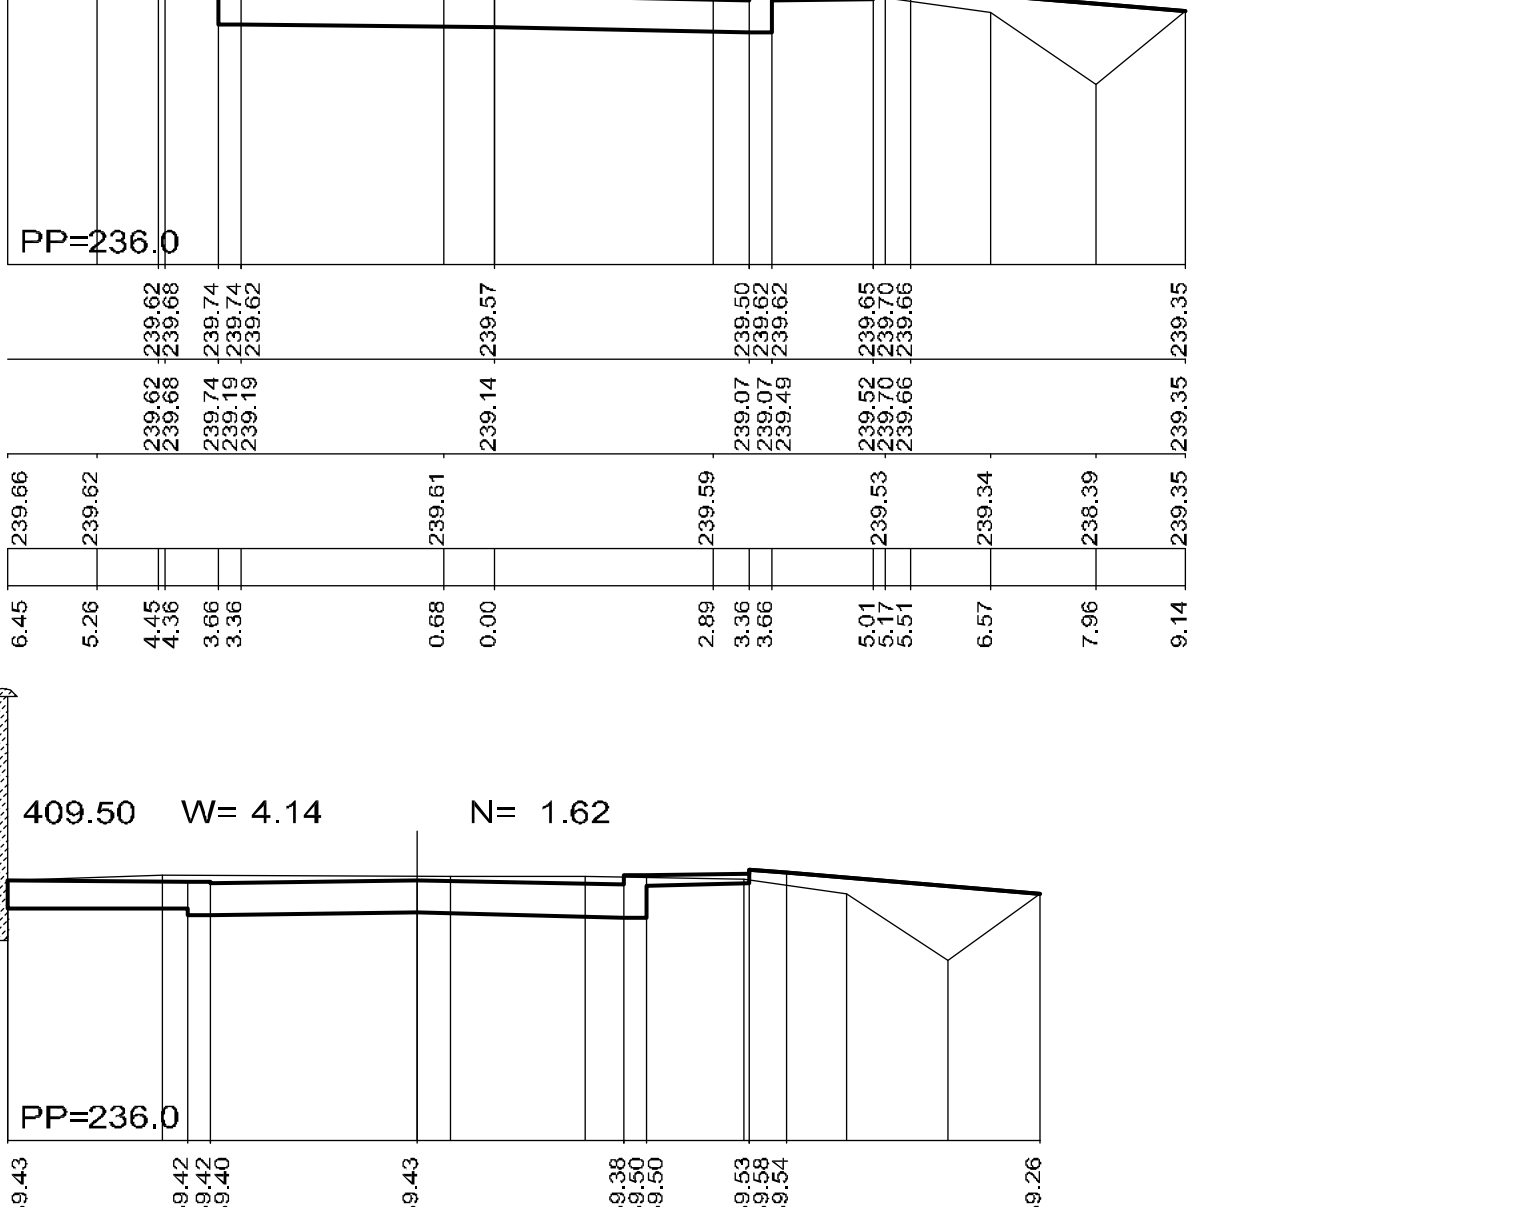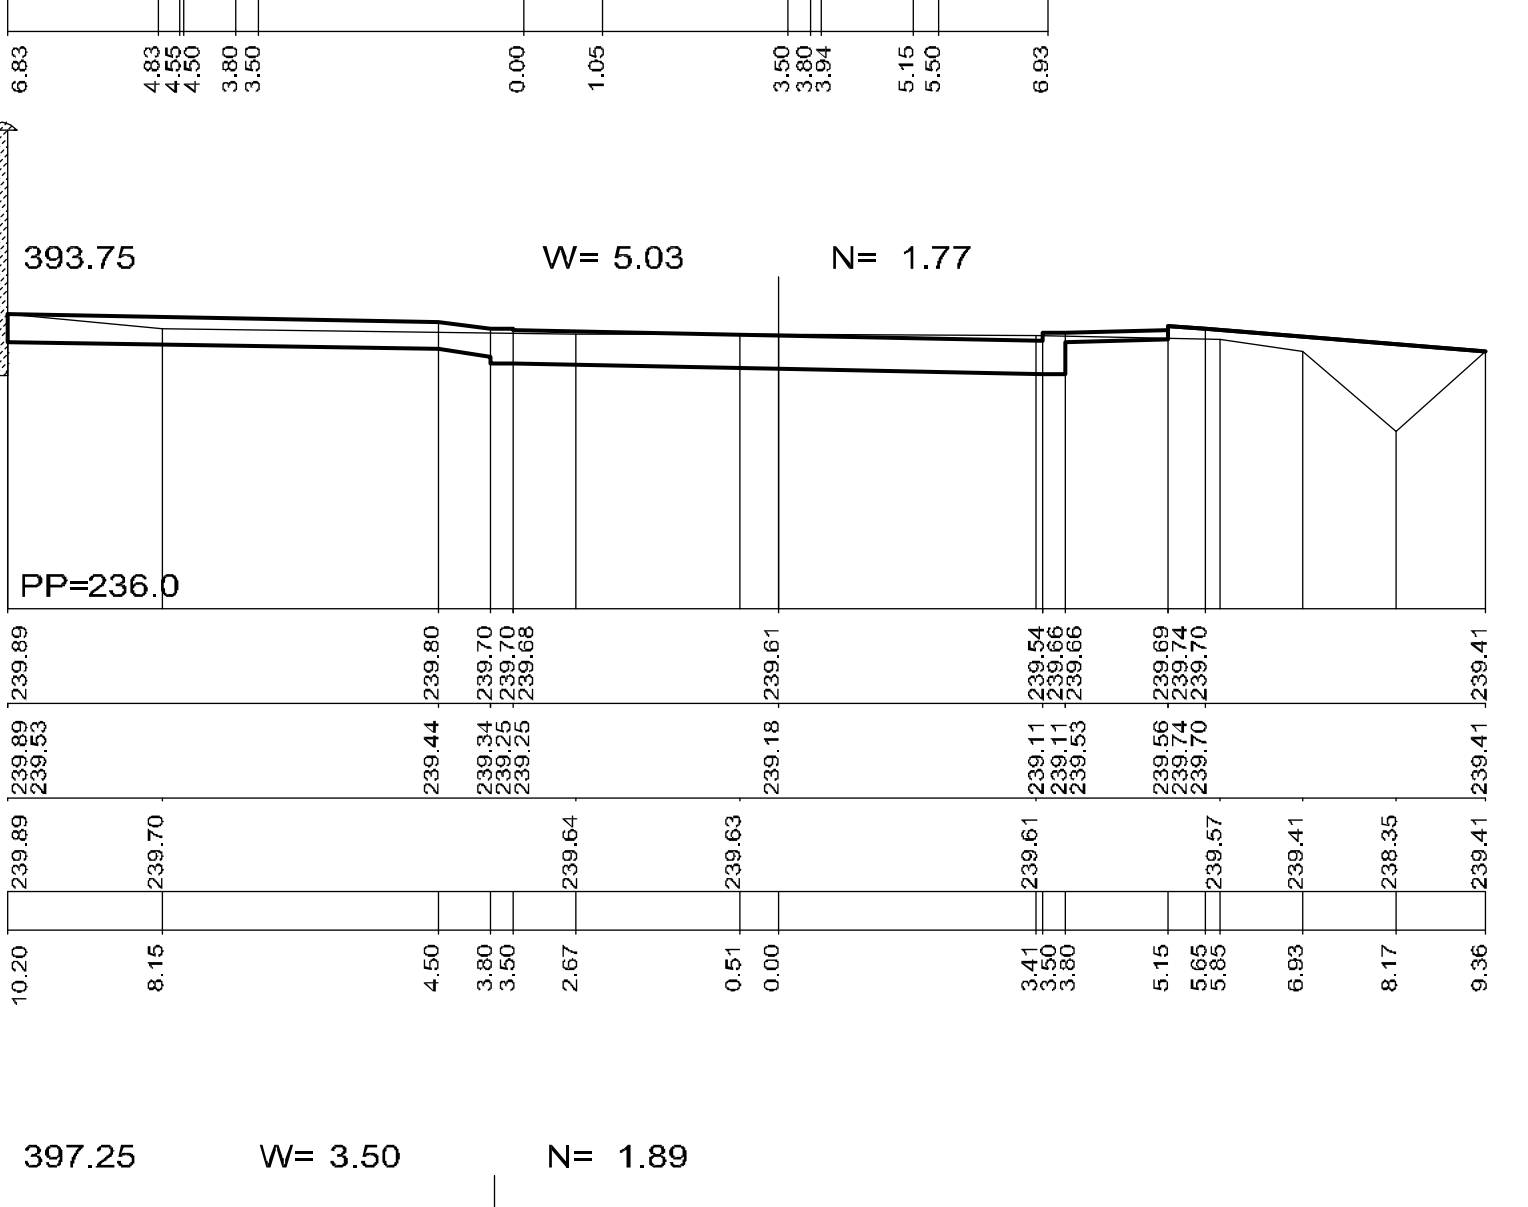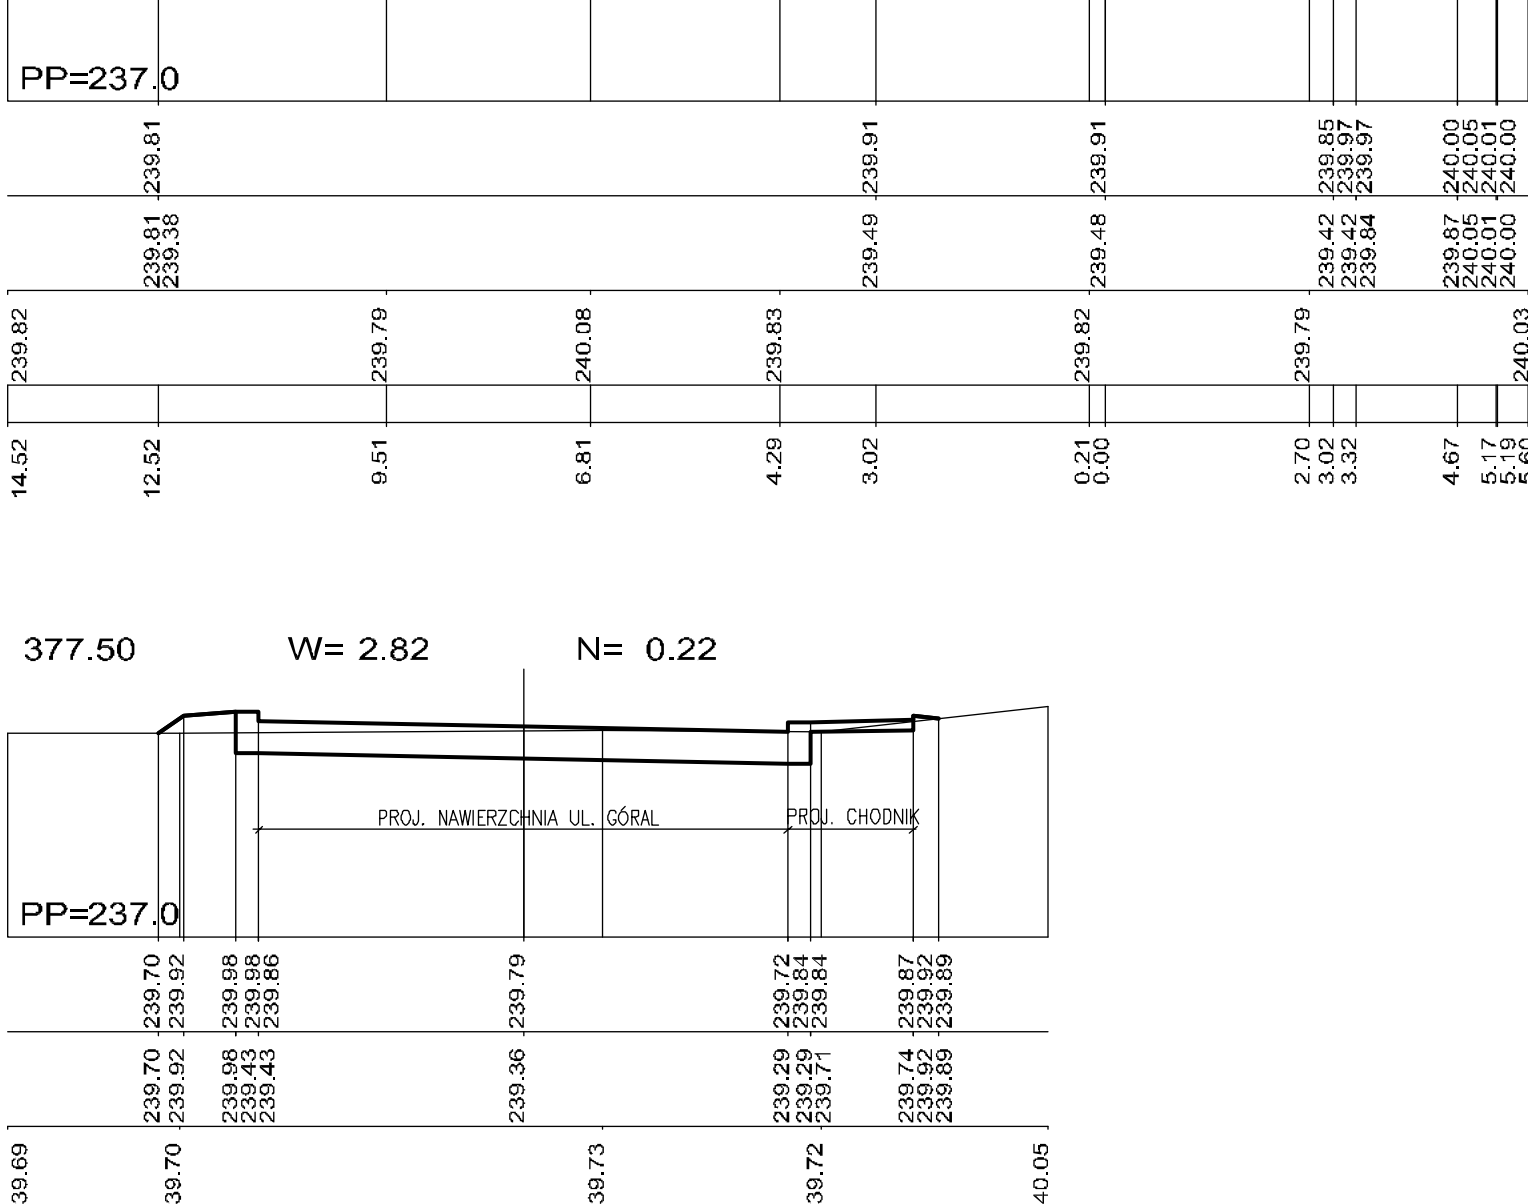

"DROGI I ULICE" Zenon Kubicki					
IMIĘ I NAZWISKO	Ni opiew.	PROJEKT	DATA	OPIS	SKALA
Opis:	mgr inż. G. Stawski		08.05		
	mgr inż. D. Kubiński		08.05	PRZEBUD. P.W.	POP. DM <sup>2</sup>
				BRANŻA: DROGOWA	
Kolor Plan	mgr inż. Z. Kubiński	144-91	08.05		